


BURSA İLİ MUSTAFAKEMALPAŞA İLÇESİ
TINÇOVA MAHALLESİ KÖYÜ 51. PARSEL
RUZGAR HAREKETİ
1:1000 ÖLÇEĞİ UYGULAMA HARİTASI

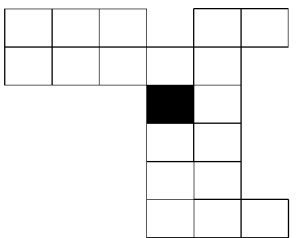

BURSA-İ20-b-15-d-3-a

Dosya No : 1442360
Çizim No : 1442362
Ölçek : 1:1.000

Mülkiyet durumu Bursa İl, Mustafakemalpaşa İlçe Tinçova Mahallesi 03
ada 51 parsel, Super Mahalleli 9 ada 42 parsel ve cefi hariri alda üstünde
Dünya Alan ve Bursa Valilikten alınan 'Silyonluk' Düşünce Raporu
saya İstenen Kuvvetin 12.1. maddesindeki 03. b. maddesiyle uyumludur.


ÇEVRE, ŞEHİRCİLİK VE KÜLTÜR BAKANLIĞI
Mekansal Planlama Genel Müdürlüğü

1 / 1

01					
06					
11	B				
16					
21	22	23	24	25	



BURSA
(MUSTAFAKEMALPAŞA)
I20-b-15-d-3-a

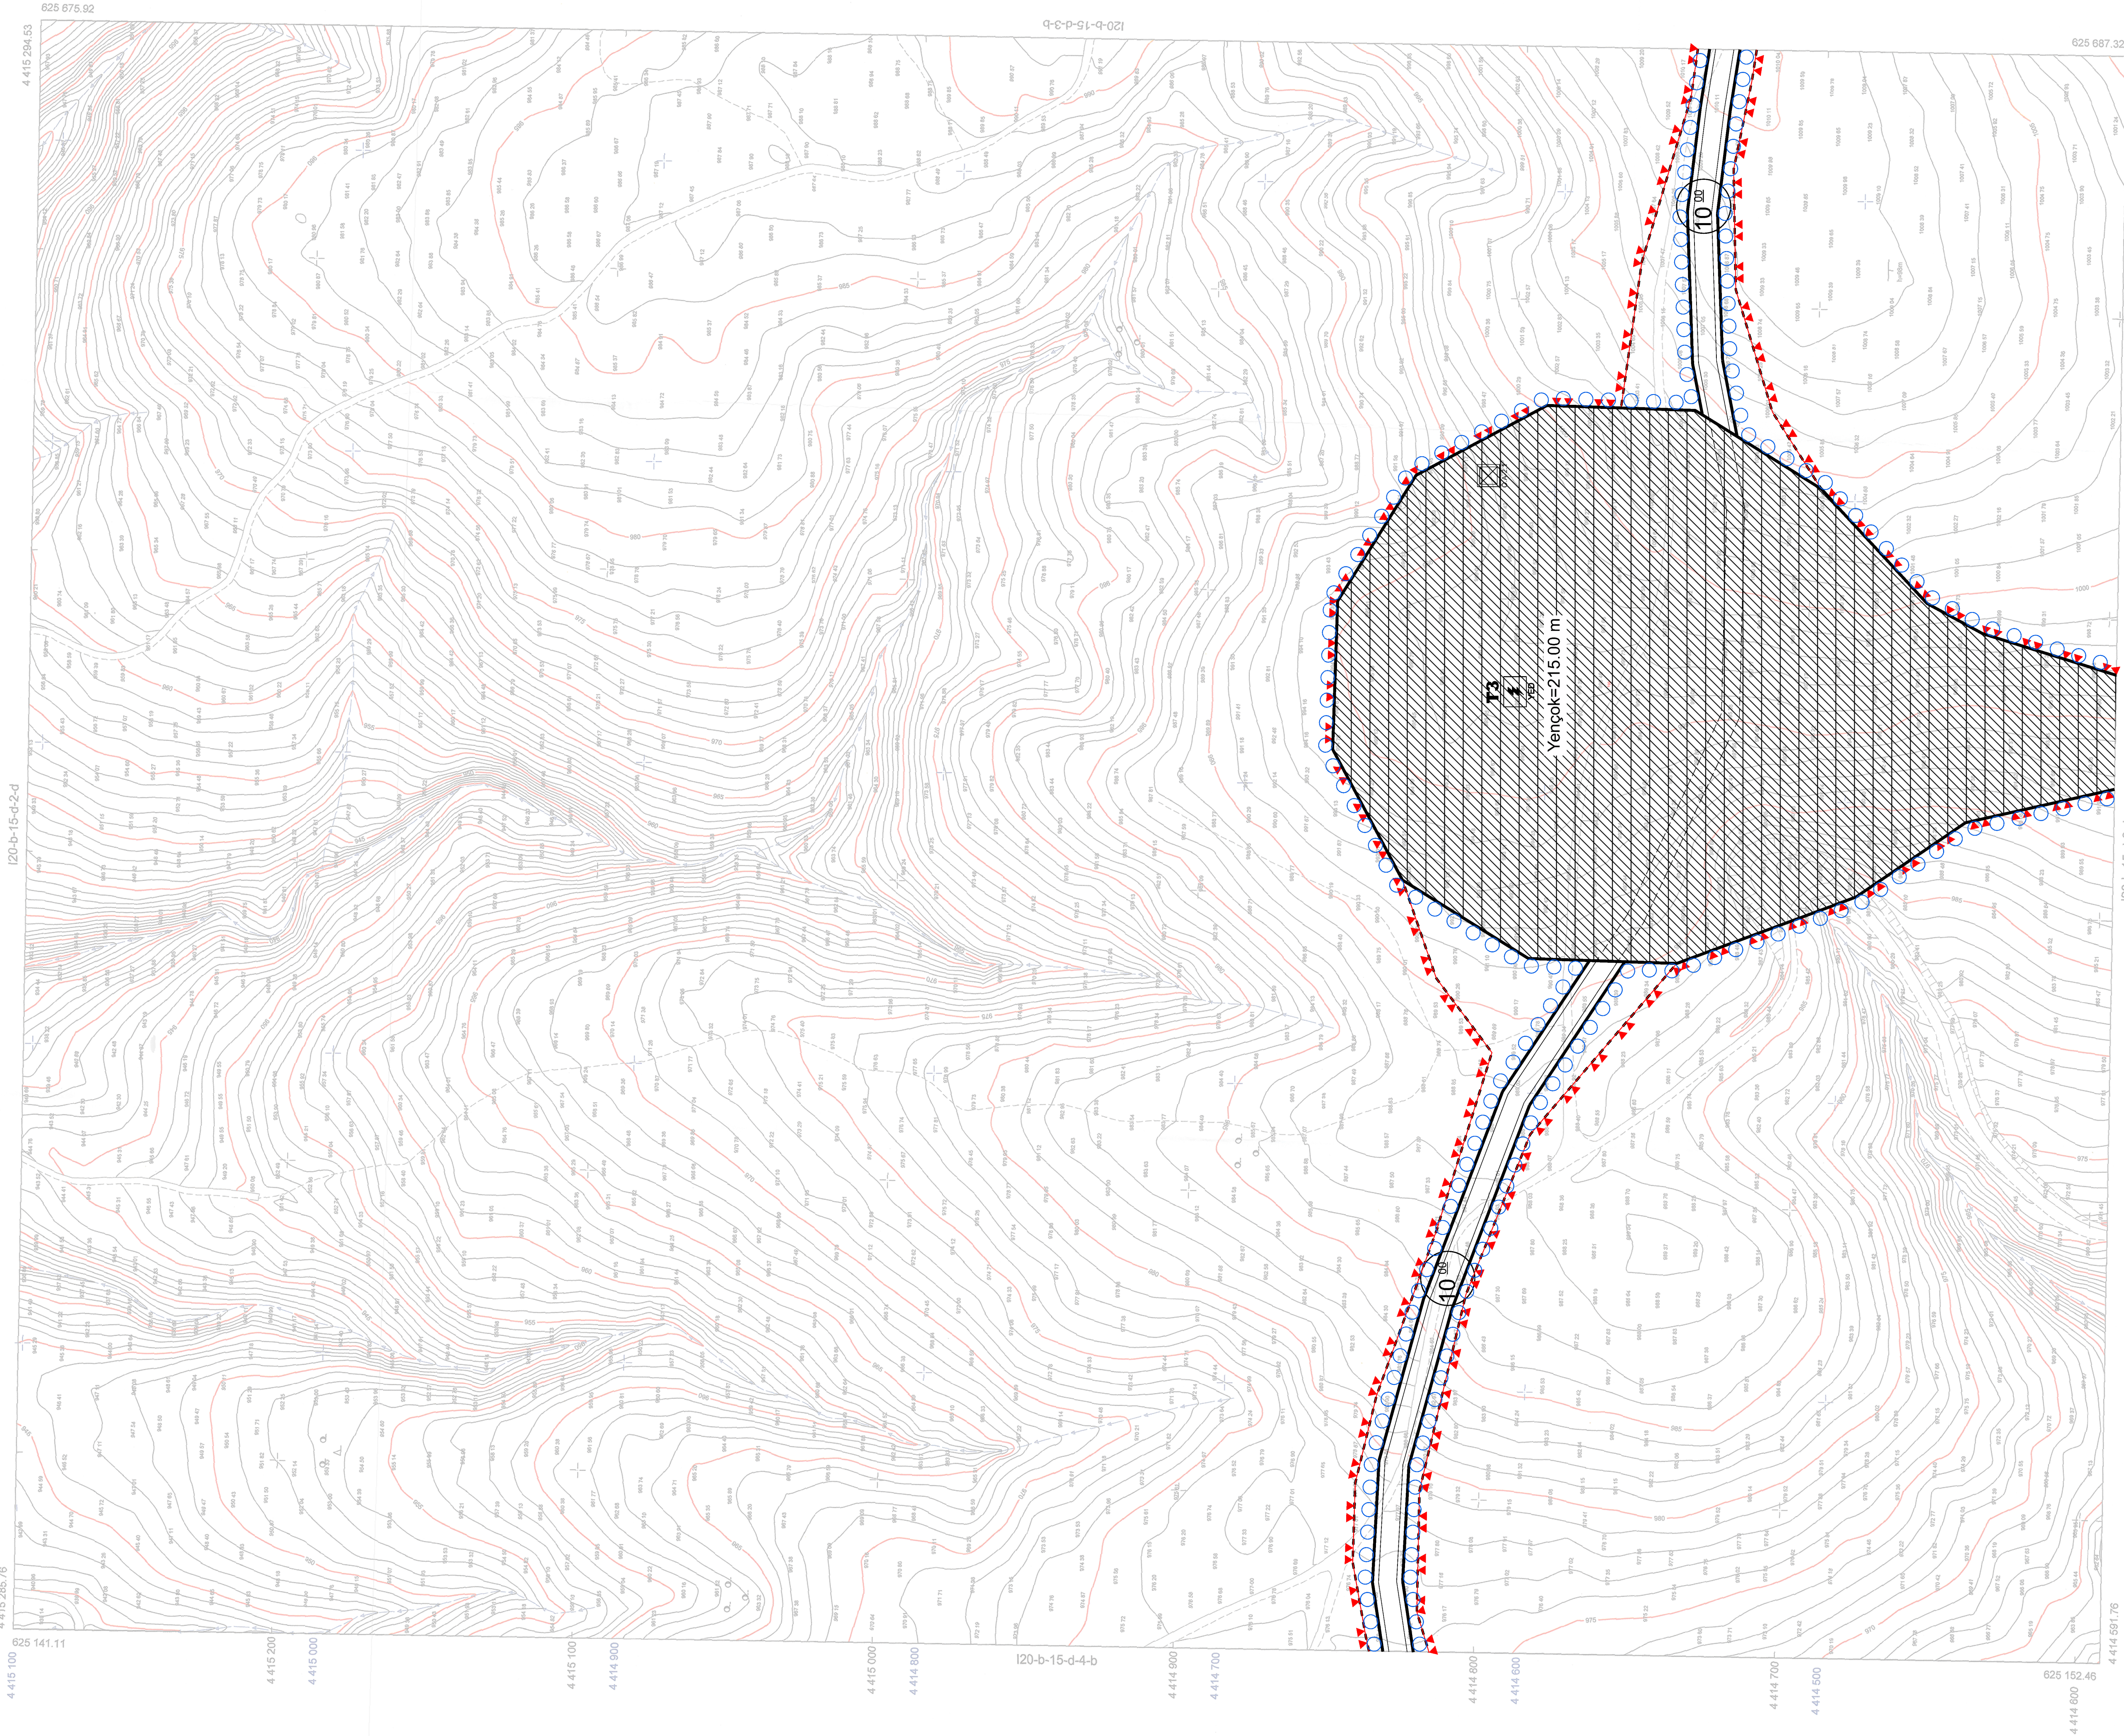

ELIPSİD : GRS80
DATUM : ITRF96
PROJEKSİYON : UTM (9)
D.O.M. : 27
ONDULASYON : 38.45
+ ITRF Koordinat Sisteminde
+ ED50 Koordinat Sisteminde
2024 Aralık Tarihli 5 cm yer Örnekleme
aralıklı fotogrametrik görüntülerden üretilmiştir.

Sorumlu Mühendis

Fatih KASAR

Harita Mühendisi

28.07.2025

1/1000

Kontrol

Tarih

İmza

Meimel ŞİŞMAN

Harita Mühendisi

04.10.2025

Abdülkerim ÇEBİ

Harita Mühendisi

04.10.2025

Kublay OKSÜZ

Harita Mühendisi

04.10.2025

Hamit ŞİK

Emniyet İstisna Dairesi Başkanı

04.10.2025

BURSA-I20-b-15-d-3-a
(MUSTAFAKEMALPAŞA)

SİT ENERJİ YATIRIM MENKUL DEĞERLER A.Ş.
BURSA HATTA A.Ş. M.S. YATIRIM MENKUL DEĞERLER A.Ş.
MALLERİNİN SAHİBİ İNŞAAT VE TİCARET A.Ş.
KÖRÜ YATIRIM MENKUL DEĞERLER A.Ş.

ONAY

Mustafa BOZBEY

Bursa Büyükşehir Belediyesi Başkanı



02.10.2025