

I21B24D


I21B24C

I21C04B

ÖLÇEK = 1/5000


Dosya No : 162532006
Plan No : NİP-161109596
Ölçek : 1/5.000

Müellifinçe hazırlanan Bursa il, Büyükşehiran İlçeİ Dereck Mahalleİİ 173 ve 210 parsellere ilşİİn -3- parçallık 1/5.000 ölçekİ nazım İmar planı 3194 sayılı İmar Kanununun Ek-11(h) maddesİ hükümlerİ uyanınca onaylandı.

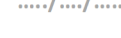

T.C.
ÇEVRE, ŞEHİRCİLİK ve İKLİM DEĞİŞİKLİĞİ BAKANLIĞI
Mekansal Planlama Genel Müdürü a.

T.C.
ÇEVRE, ŞEHİRCİLİK ve İKLİM DEĞİŞİKLİĞİ BAKANLIĞI
Mekansal Planlama Genel Müdürü a.

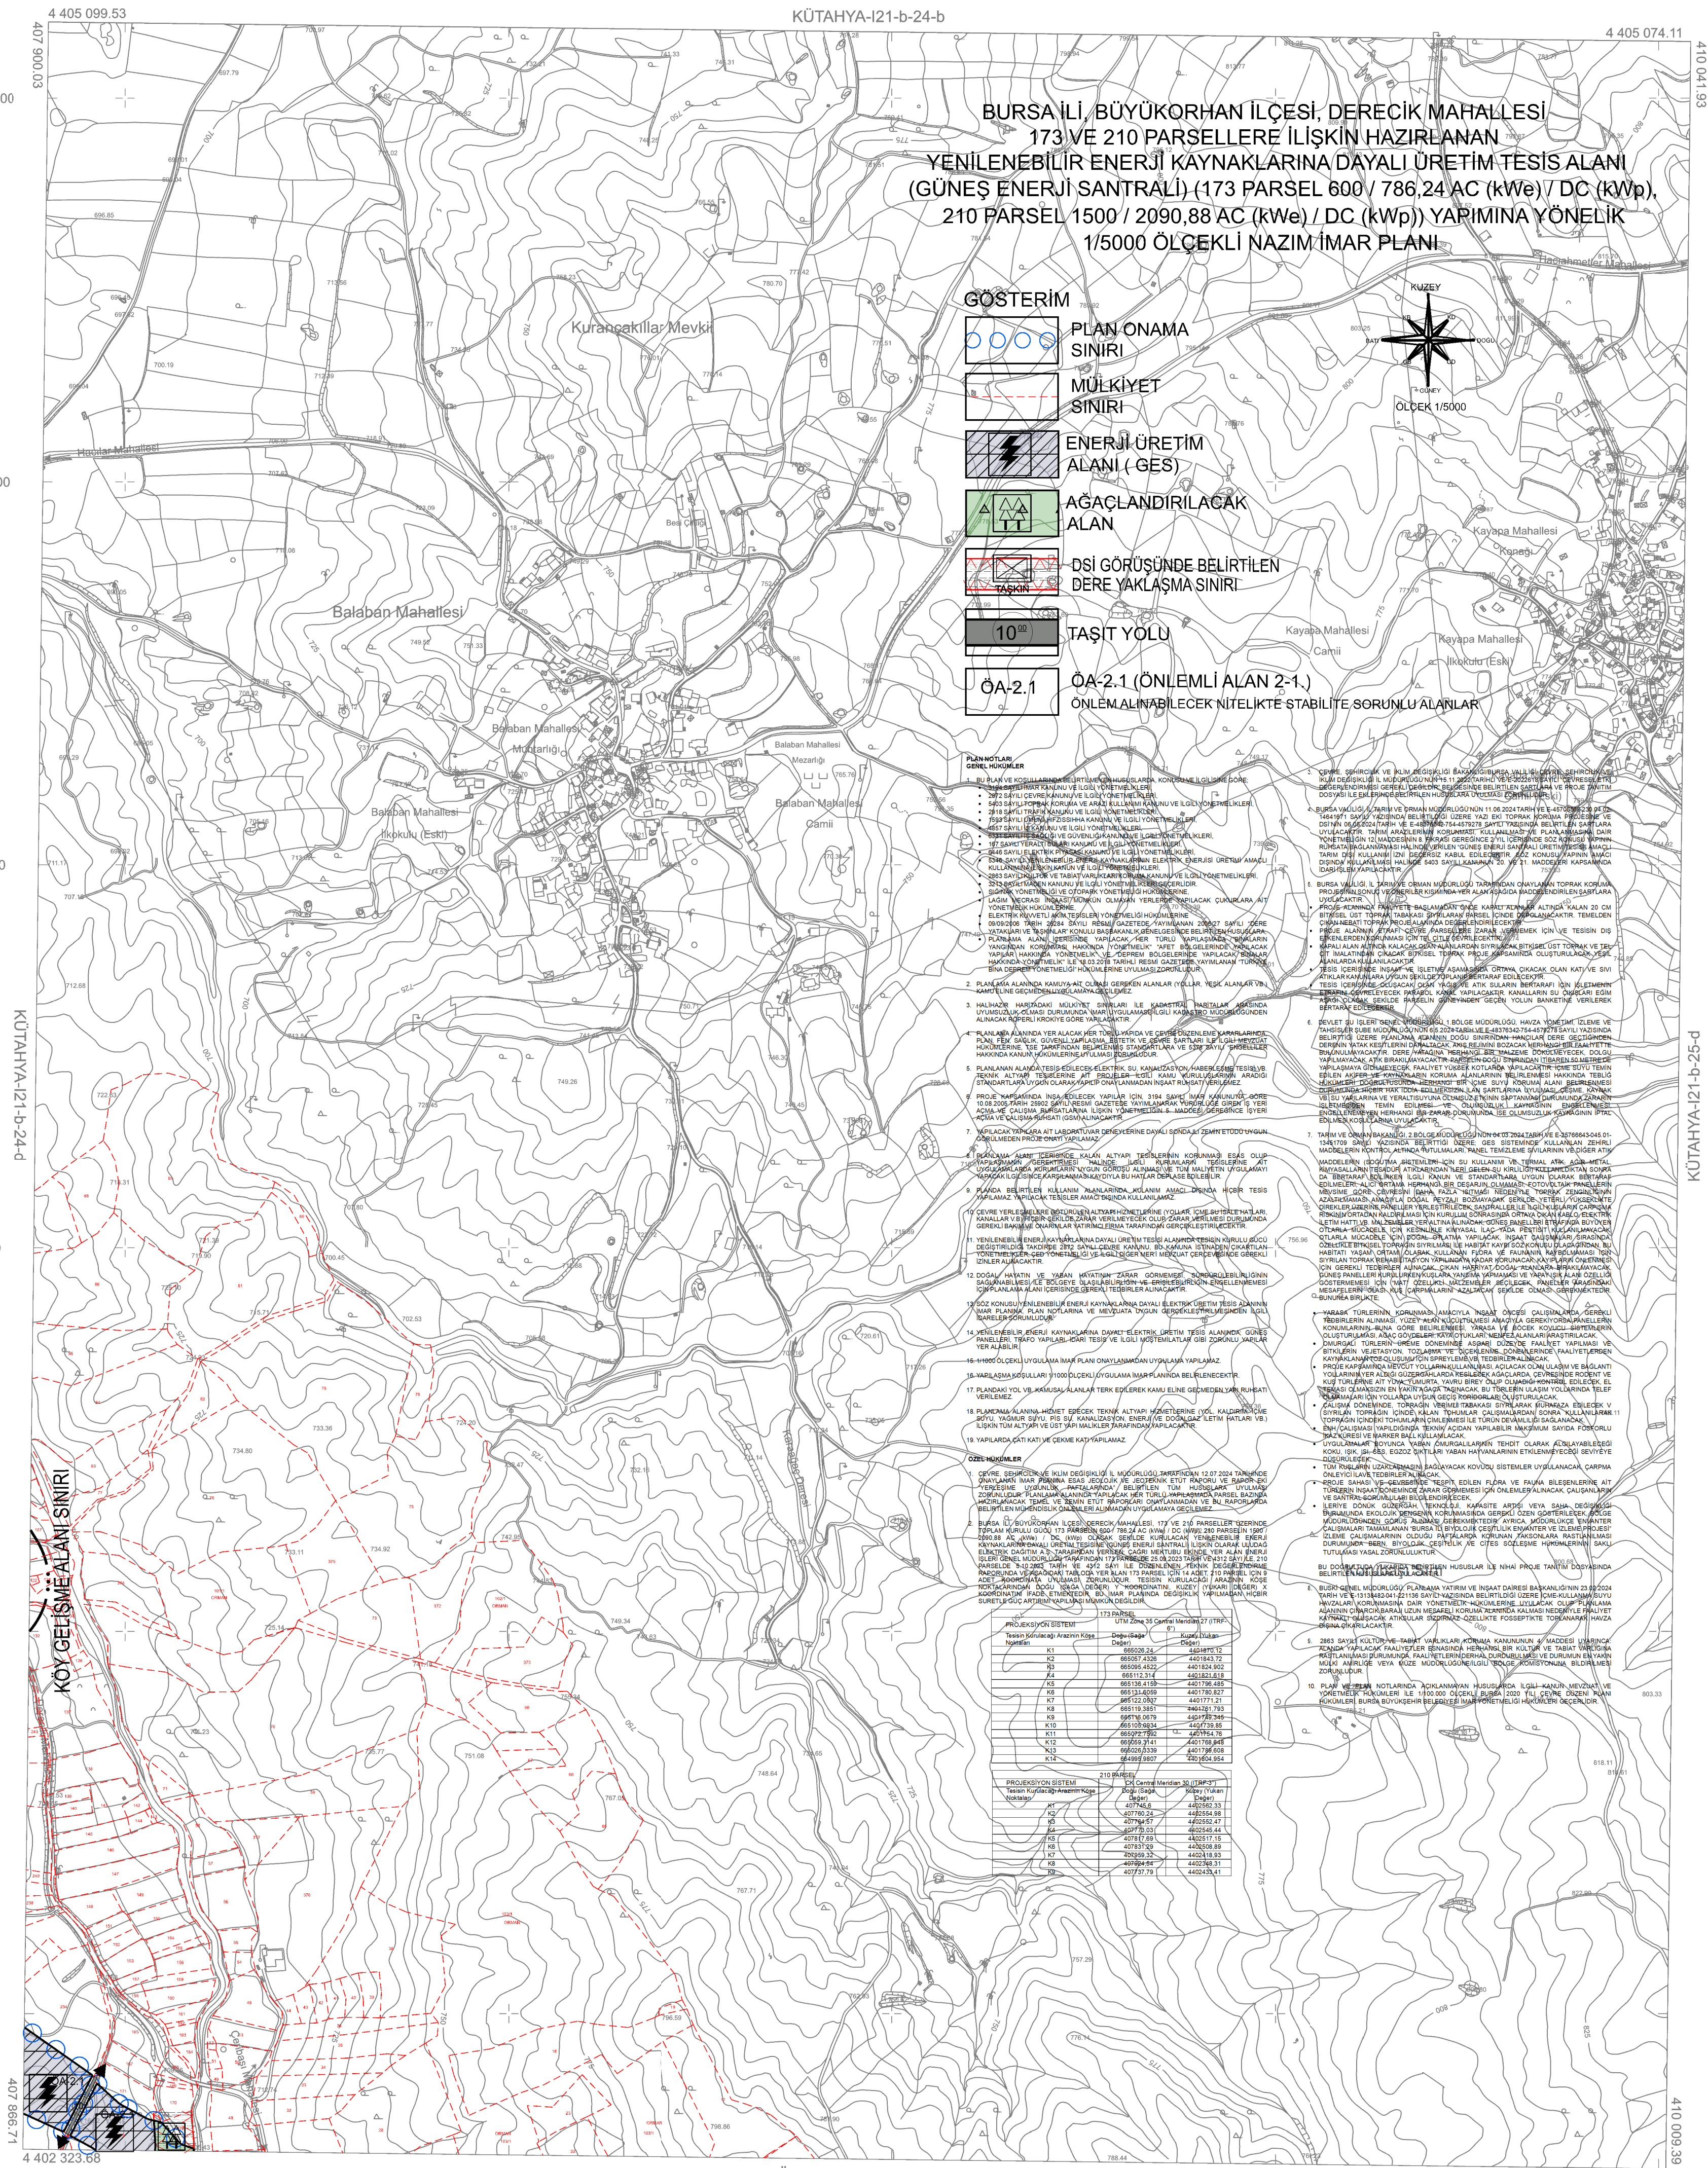

				21
01				
06				
11		B		
16				
21	22	23	24 c	25

Millî Savunma Bakanlığı'nın 29/04/2005 tarihli ve
S84 sayılı yazısı üzerine Bakanlıkta Kurul'da
6/5/2005 tarih ve 2005/9070 sayılı karar ile
5 Temmuz 2005 tarih/25876 sayılı
Resmî Gazetede yayımlanan Karar Gerekçesi;
Pafta bölünmesi ile son çözüme ulaştırılarak
UTG'ya ya bağlı 2005.0 Epöğünü,GRS80 elipsoidinde,
Transversal Mercator(TM) izdüşümünde ve
TRP96 datumunda düzenlenmiştir.

Temmuz 2015 tarihi 10 cm yer örçekleme aralıklı
sayıları kamerası görüntülerinden ve yıl 2015 yılı Temmuz
ayında yapılan bütünölçe ölçümlerinden üretilmiştir.
Eş Yükselikleri ayrıları 5 m'dir.
Yapılar saçak çizgileri ile gösterilmiştir.
TRP96 Koordinat sisteminde 2005.0 Epöğünü düzenlenmiştir.

YÜKLENİCİ FİRMA
Mescioğlu Müh. Müş. A.Ş.
Fotomap Harita Dan.İnş. A.Ş.

Ayhan Faruk MESCI
Proje Müdürü

1:5000

Bakanlıklar arası 15 Temmuz 2005 tarihli "Büyük Ölçekli Harita ve Harita Bilgileri Üretim Yönetmeliği" ne uygun olarak fotogrametrik yöntemle üretilen bu haritanın yapımında :

KONTROL

Murat KARAOĞLU
Harita ve Kam. Şb.Md.V

Murat KARAOĞLU
Harita ve Kam. Şb.Md.V

Mehmet Sait AYIK

Mehmet Sait AYIK

INCELEME

Güngör GÜLENC

İsmail Hakkı ÇETİNAÇI

Recep ALTEPE
Büyükşehir Belediye Başkan

Büyükşehir Belediye Başkan