


BURSA İLİ, BÜYÜKORHAN İLÇESİ, DEREÇİK MAHALLESİ
196, 197 VE 208 PARSELLERE İLİŞKİN HAZIRLANAN
YENİLENEBİLİR ENERJİ KAYNAKLARINA DAYALI ÜRETİM TESİS ALANI
(GÜNEŞ ENERJİ SANTRALİ) (2700/3558,82 AC (kWp) / DC (kWp))
YAPIMINA YÖNELİK
1/1000 ÖLÇEKLİ UYGULAMA İMAR PLANI

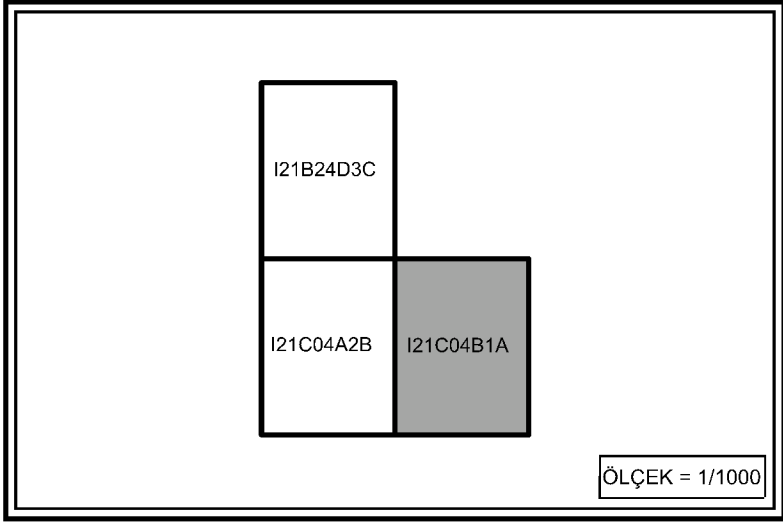


BURSA İLİ, BÜYÜKORHAN İLÇESİ, DEREÇİK MAHALLESİ
196, 197 VE 208 PARSELLERE İLİŞKİN HAZIRLANAN
YENİLENEBİLİR ENERJİ KAYNAKLARINA DAYALI ÜRETİM TESİS ALANI
(GÜNEŞ ENERJİ SANTRALİ) (2700/3558,82 AC (kWp) / DC (kWp))
YAPIMINA YÖNELİK
1/1000 ÖLÇEKLİ UYGULAMA İMAR PLANI

Dosya No : 162532005
Plan No : UUP-161109593
Ölçek : 1/1.000
Müellifince hazırlanan Bursa ili, Bigorhan ilçesi
Derecik Mahallesi 196, 197 ve 208 parsellere ilişkin
3- paralı 1/1.000 ölçekli uygulama imar planı 3194
sayılı İmar Kanununun Ek-11(n) maddesi hükümleri
uyarınca onaylandı.


T.C.
ÇEVRE, ŞEHİRCİLİK VE İKLİM DEĞİŞİKLİĞİ BAKANLIĞI
Mekansal Planlama Genel Müdürlüğü

KÜTAHYA-I21-c-04-b-1-a

KÜTAHYA-I21-b-24-c-4-d

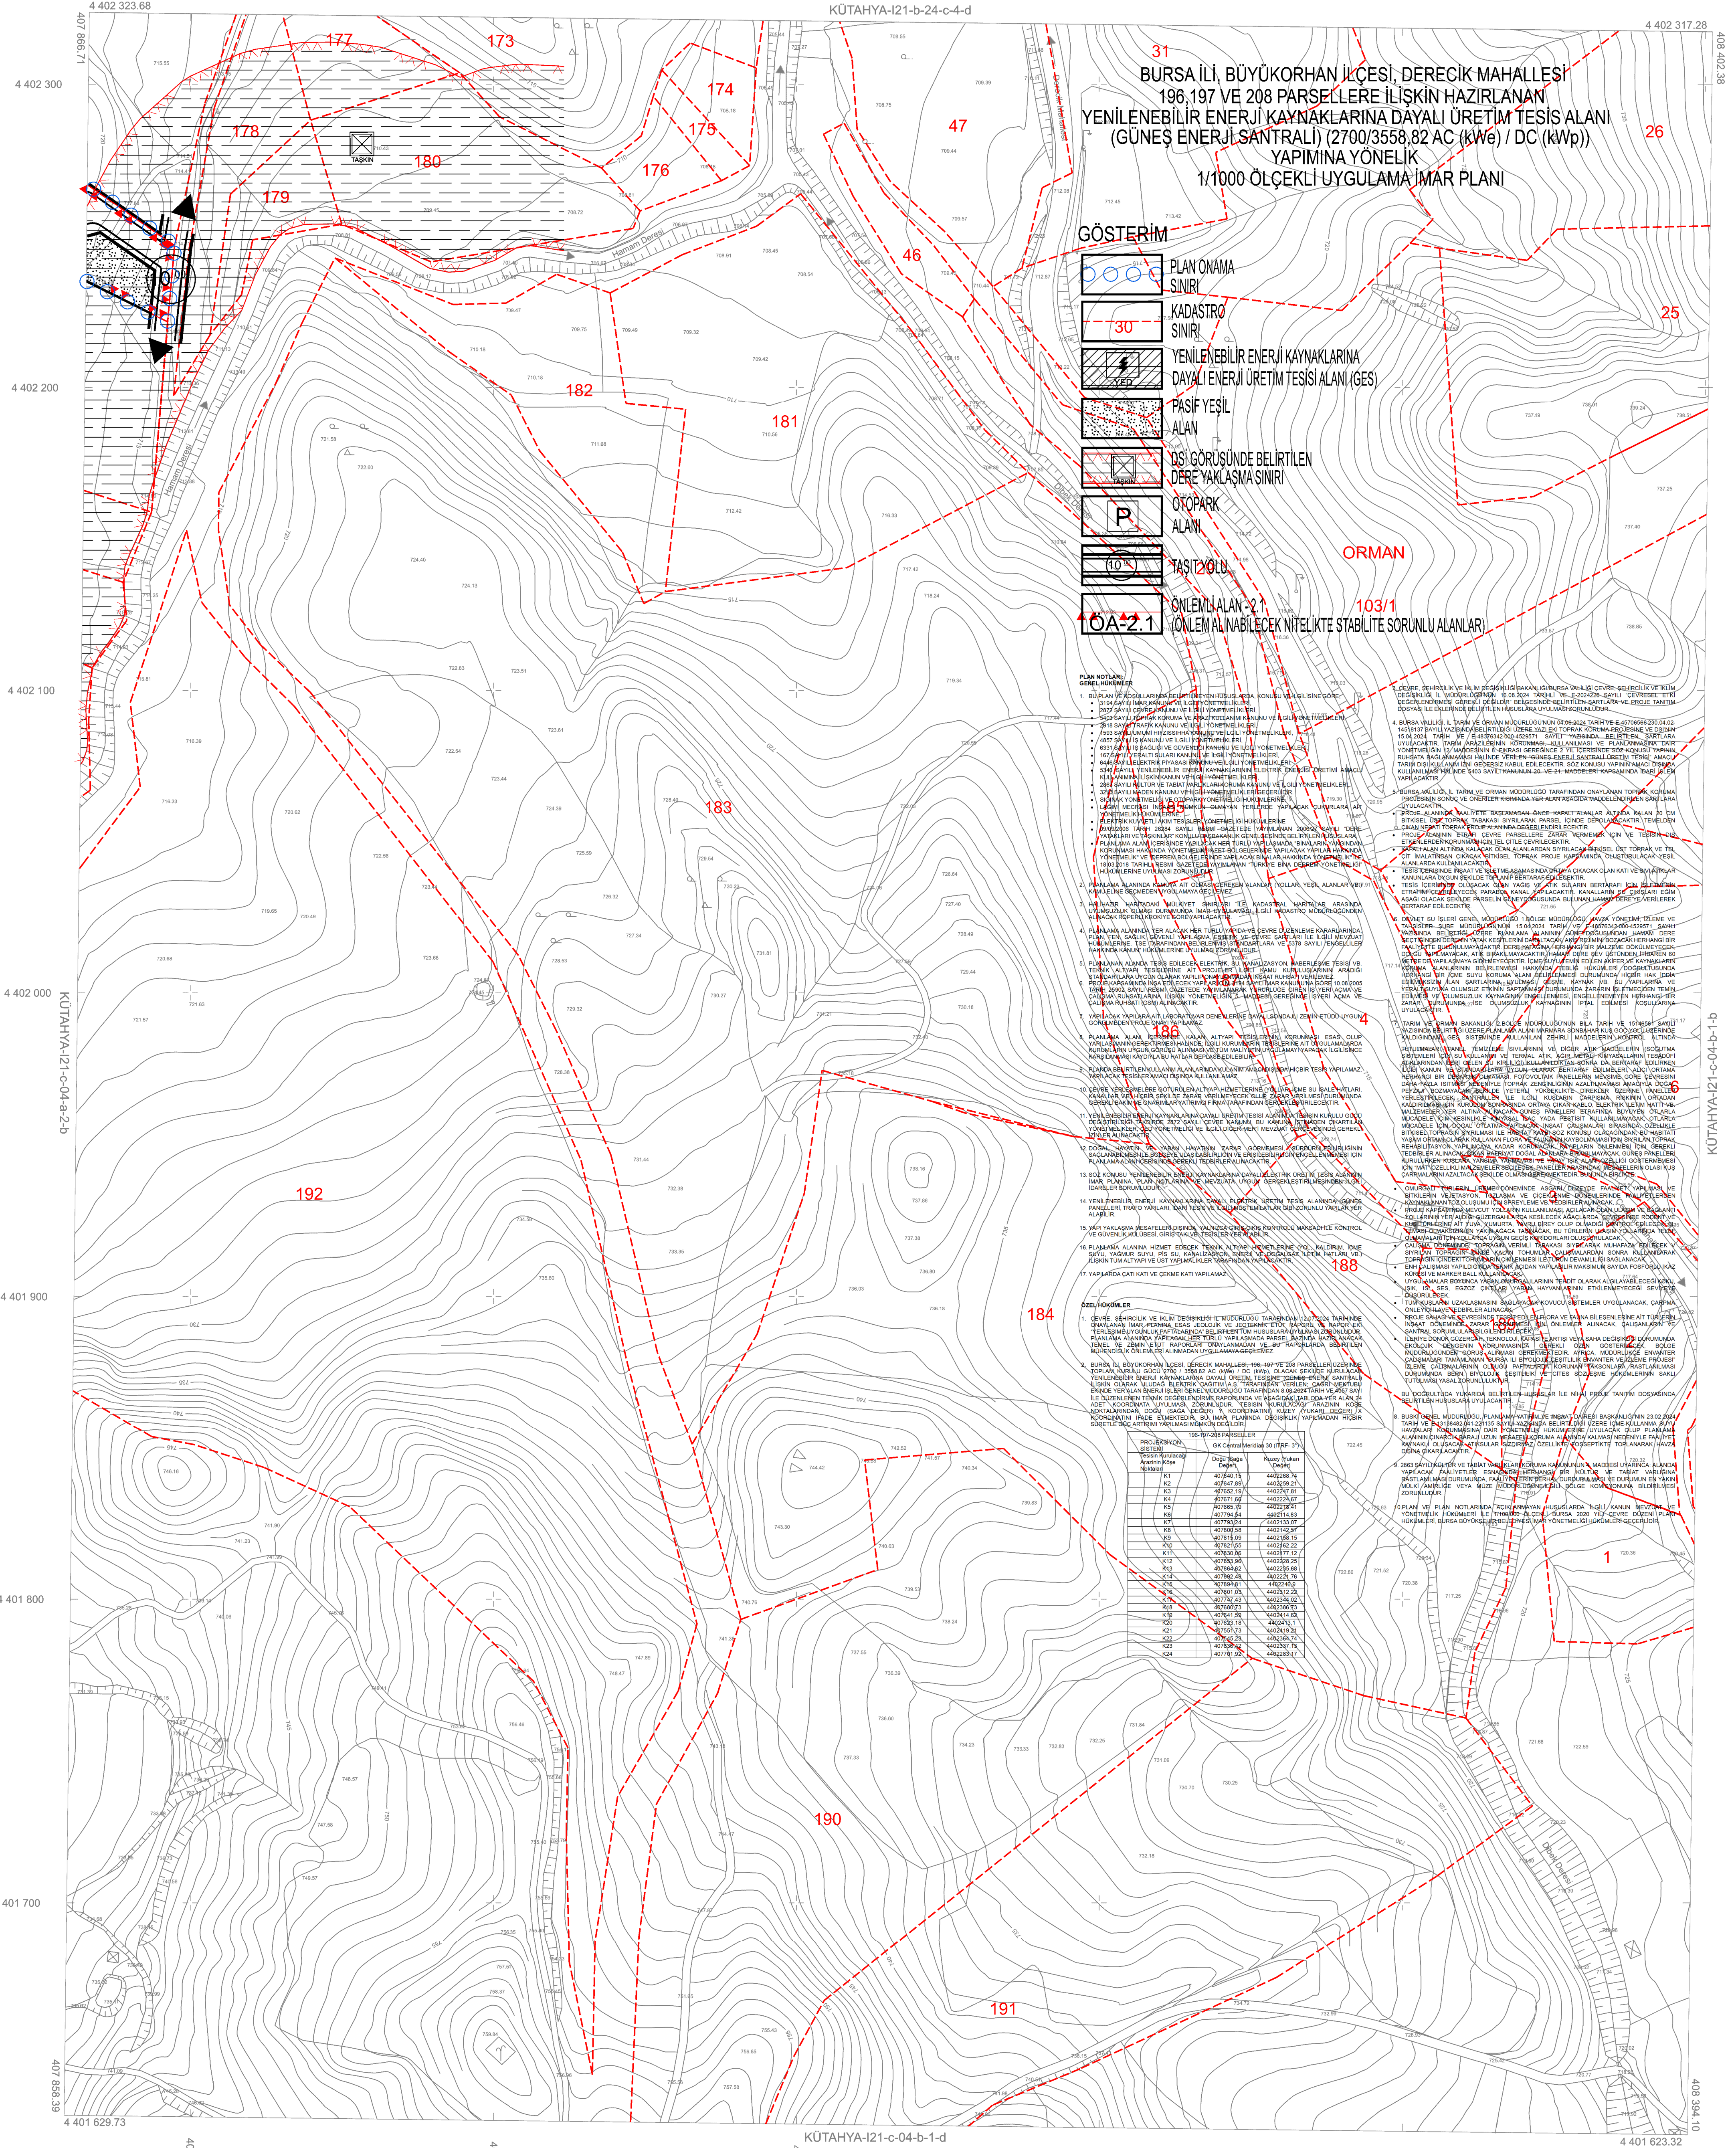

KÜTAHYA-I21-c-04-b

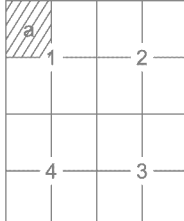

Mülki Surumu Başkanlığı'nın 29/4/2005 tarihli ve
684 sayılı yazısı üzerine Bakanlık Kurulunca
23/6/2005 tarih ve 2005/9070 sayılı karar ile
15 Temmuz 2005 tarih, 25876 sayılı
Resmî Gazetede yayımlanan Karar Genelgi
Pafta bölünmesi de son güncellenmiştir.
TUTUKA'ya bağlı 2005-01 yılında GRS80 elipsinde,
Transversal Mercator (TM) izdüşümünde ve
ITRF96 datumunda çizilmiştir.

Temmuz 2016 tarihli 10 cm yer ölçekleme aralıklı
spesyal kamara görüntülerinden ve 2016 yılı Temmuz
ayında yapılan bitümlenme tespitlerinden üretilmiştir.
Büyükşehir Belediyesi Karar Genelgi
Yapılar sayılı çizimlerle gösterilmiştir.
ITRF96 Koordinat sisteminde 2005-01 yılında üretilmiştir.

YÜKLENİCİ FİRMA
Mescioğlu Müh. Müh. A.Ş.
Fotoğraf Harita Dan.İng. A.Ş.

Ayhan Faruk MESCİ
Proje Müdürü

Prof. Dr. Cevat MERİK
Müşavir-BEO Müh.Fak.

Murat SANCAK
Kontrol Müh.

Murat KARAOĞLU
Harita Kam.Şh.Md.V.

1:1000

Bakanlıklar arası 15 Temmuz 2005 tarihli "Büyük Ölçekli Harita ve Harita Bilgileri Üretim
Yönetmeliği" ne uygun olarak fotogrametrik yöntemle üretilen bu haritanın yapımında :

İNCELEME

Mehmet SAİT AYIK
Emlak ve İstimlak Daire Başkanı

Güngör GÜLENC
BÜSKİ Genel Md.Yrd.

İsmail Hakkı ÇETİNAÇCI
BÜSKİ Genel Müdürü

Büyükşehir Belediye Başkanı