

H22D02C3D

ÖLÇEK 1/1000

BURSA İLİ, YILDIRIM İLÇESİ, VATAN MAHALLESİ, SÜRDÜRÜLEBİLİR KORUMA VE KONTROLLÜ KULLANIM ALANINDA KALAN 3985 ADA 6,30,31,32,33,34,35,36 PARSELLER VE 4030 ADA 57 PARSEL E İLİSKİN 1/1000 ÖLÇEKLİ KORUMA AMAÇLI UYGULAMA İMAR PLANI DEĞİŞİKLİĞİ

Plan İşlem No: KUIP-161114304
Kurum Arşiv No: 2025/136
Ölçek: 1/1000


Bursa İli, Yıldırım İlçesi, Vatan Mahallesi, Sürdürülebilir Koruma ve Kontrollü Kullanım Alanında Kalan 3985 Ada 6,30,31,32,33,34,35,36 Parseller ve 4030 Ada 57 Parsel E İlişkin 1/1000 Ölçekli Koruma Amaçlı Uygulama İmar Planı Değişikliği incelendi. Bakanlık Makamının 27.10.2025 tarihli ve 1925490 sayılı Olur'u ile 1 nolu Cumhurbaşkanlığı Teşkilatı Hakkında Cumhurbaşkanlığı Kararnamesinin 109. maddesi uyarınca indilen onandı.

CEVRE, ŞEHİRCİLİK VE İKLİM DEĞİŞİKLİĞİ BAKANLIĞI
Tabiat Varlıkları Koruma Genel Müdürlüğü

Süle DURGUT ÖZTÜRK
İmar Planlama Daire Başkanı

Nezire BAL
Şehir Plancısı

Nilüfer CABALAR BAYRAK
4.Bölge Planlama Şube Müdürü

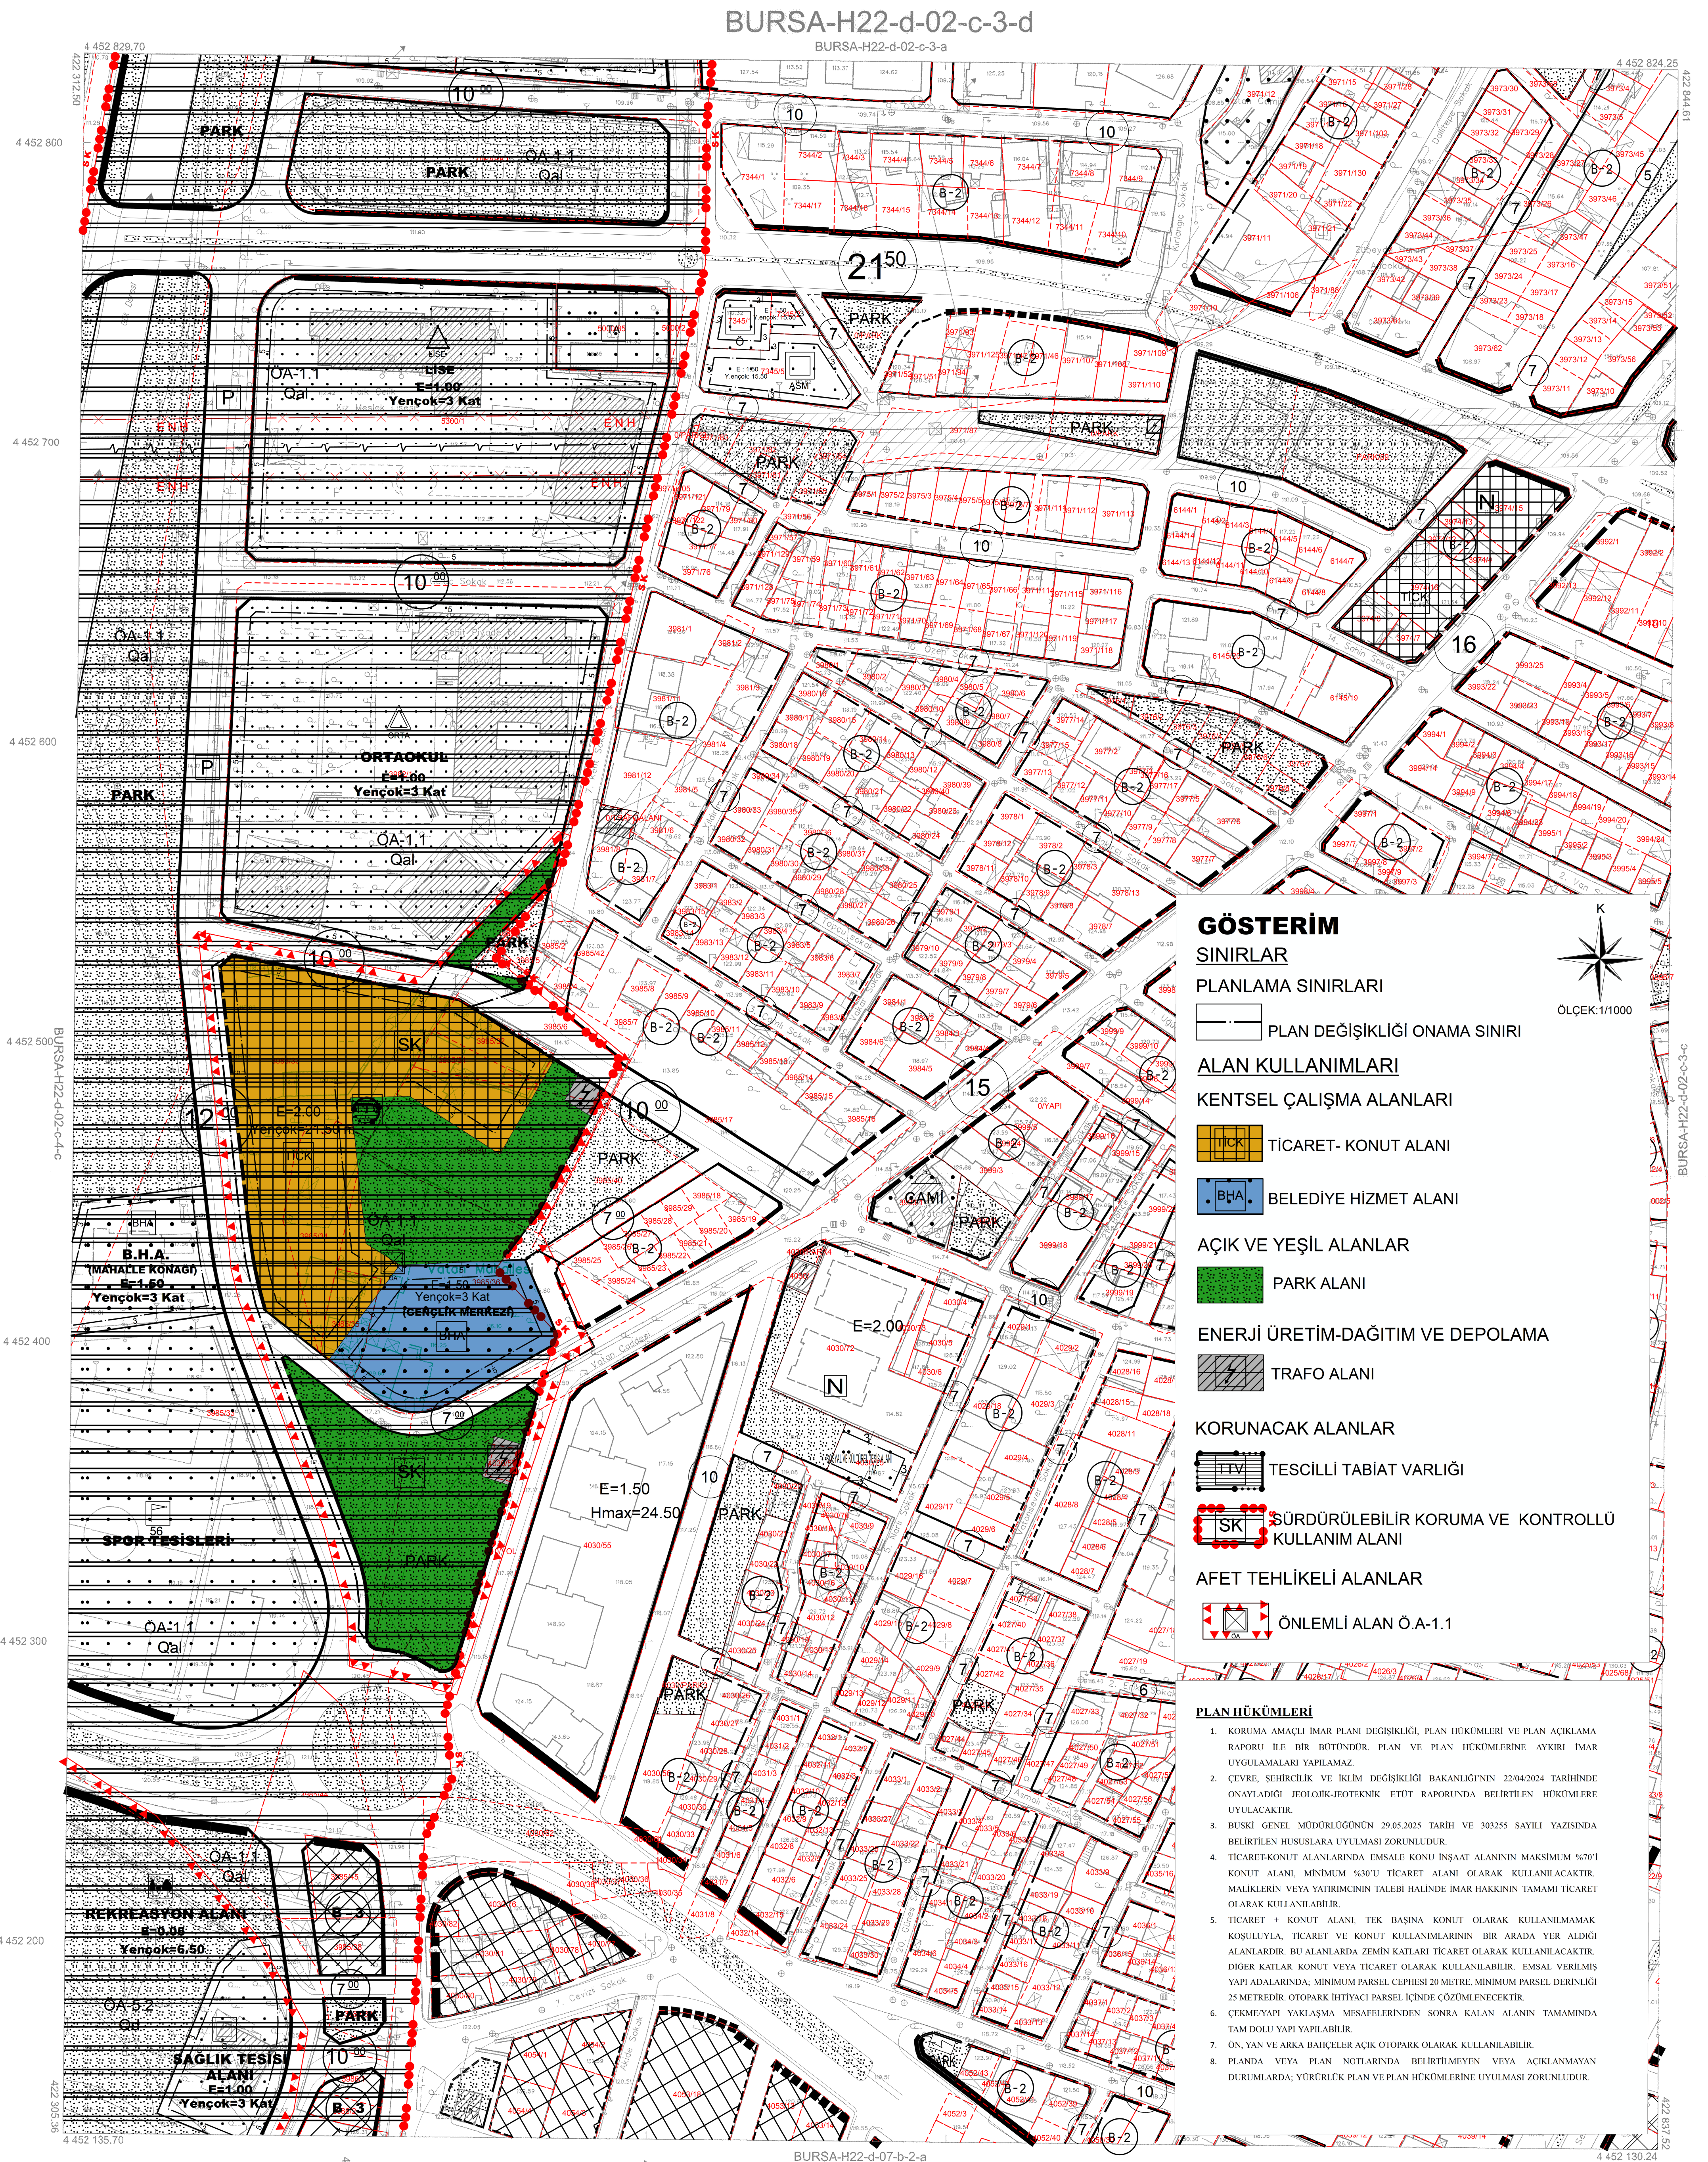

BURSA-H22-d-02-c

Pafta kollelmemesi, en son güncellenmiş TUTGA ya bağlı2005.0
epoğunda, GRS80 elipsoidinde, Transveral Mercator (TM)
zathajiminde ve ITRF96 datarında 15 Temmuz 2005 tarih
ve 2876 sayılıResmî Gazetede yayımlanmış çizelğine göre
Büyük Ölçekli Harita ve Harita Bilgileri Üretici Yönermeliği
(BOHHBY) göre düzenlenmiş olup, GNSS gözlemleri ve
üçüncü bir kot tayınarak, saattenyle Bursa il merkezi üzerinden
oluşturulan Bursa Geoid modeli ile ormonentik yükseklikler elde edilmiştir.

Paftalar, Kasım 2017 tarihli 10 cm yer ölçekleme
aralıklı sayısal kamara görüntülerinden, 2018 yılı Eylül
ayında yapılan bitümlenme ve Ekim 2018 tarihli kontrol
çalışmalarından üretilmiştir. EşYükseklik eğrileri arası 1 m. dir.
Yapılan saçak çizimleri ile gösterilmiştir.

YÜKLENCİ FIRMA
Mesioğlu Müh. Müh. A.Ş.
Fotoğraf Harita Dan.İns. A.Ş.

Ayhan Faruk MESÇİ
Proje Müdürü

Şahin AKKAR
Kontrol Müh.


Murat KARAOĞLU
Harita ve Kam. Şb.Md.V.

Mehmet Sait AYIK
Emlak ve İstimlak Daire Başkanı

Güngör GÜLENC
BUSKİ Genel Md.

"Büyük Ölçekli Harita ve Harita Bilgileri Üretim Yönermeliği" ne uygun olarak fotogrametrik yöntemle üretilen bu haritanın yapımında:

1:1000

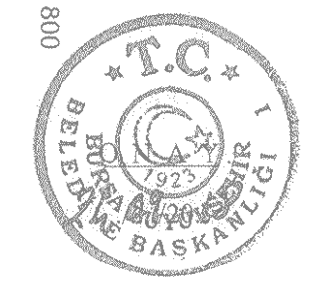

Büyükşehir Belediye Başkanı