


BURSA İLİ, NİLÜFER VE MUSTAFAKEMALPAŞA İLÇELERİ  
TASPINAR RÜZGAR ENERJİ SANTRALİ  
UYGULAMA İMAR DEĞİŞİKLİK VE İLAVE PLANI

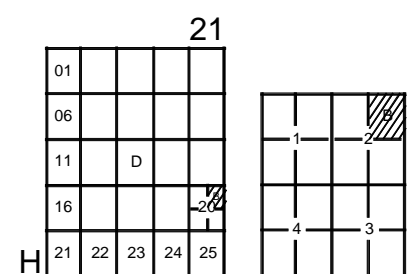


BURSA H21-D-20-B-2-B

Dosya No : 161432057  
Plan No : 16546389  
Ölçek : 1/1000

Müellifi tarafından hazırlanan Bursa İli, Nilüfer ve Mustafakemalpaşa İlçelerinde, Enerji Piyasası Düzenleme Kurumu tarafından Galata Wind Enerji Anonim Şirketi'ne verilen 20/08/2015 tarih ve ÖN/5741-12/3358 sayılı Ön Lisans ile 03.09.2020 tarih ve EÜ/322-16/04599 sayılı Üretim Lisanslı Taspinar RES projesine ilişkin -6- PAFTALIK 1/1000 ölçekli Uygulama İmar Değişiklik ve İlave Planı, Cumhurbaşkanlığı 1 nolu Karamamesinin 102 (k) maddesi ve 3194 sayılı İmar Kanununun 9.maddesi uyarınca onaylandı.

T.C.  
ÇEVRE VE ŞEHİRCİLİK BAKANLIĞI  
Mekansal Planlama Genel Müdürü a.

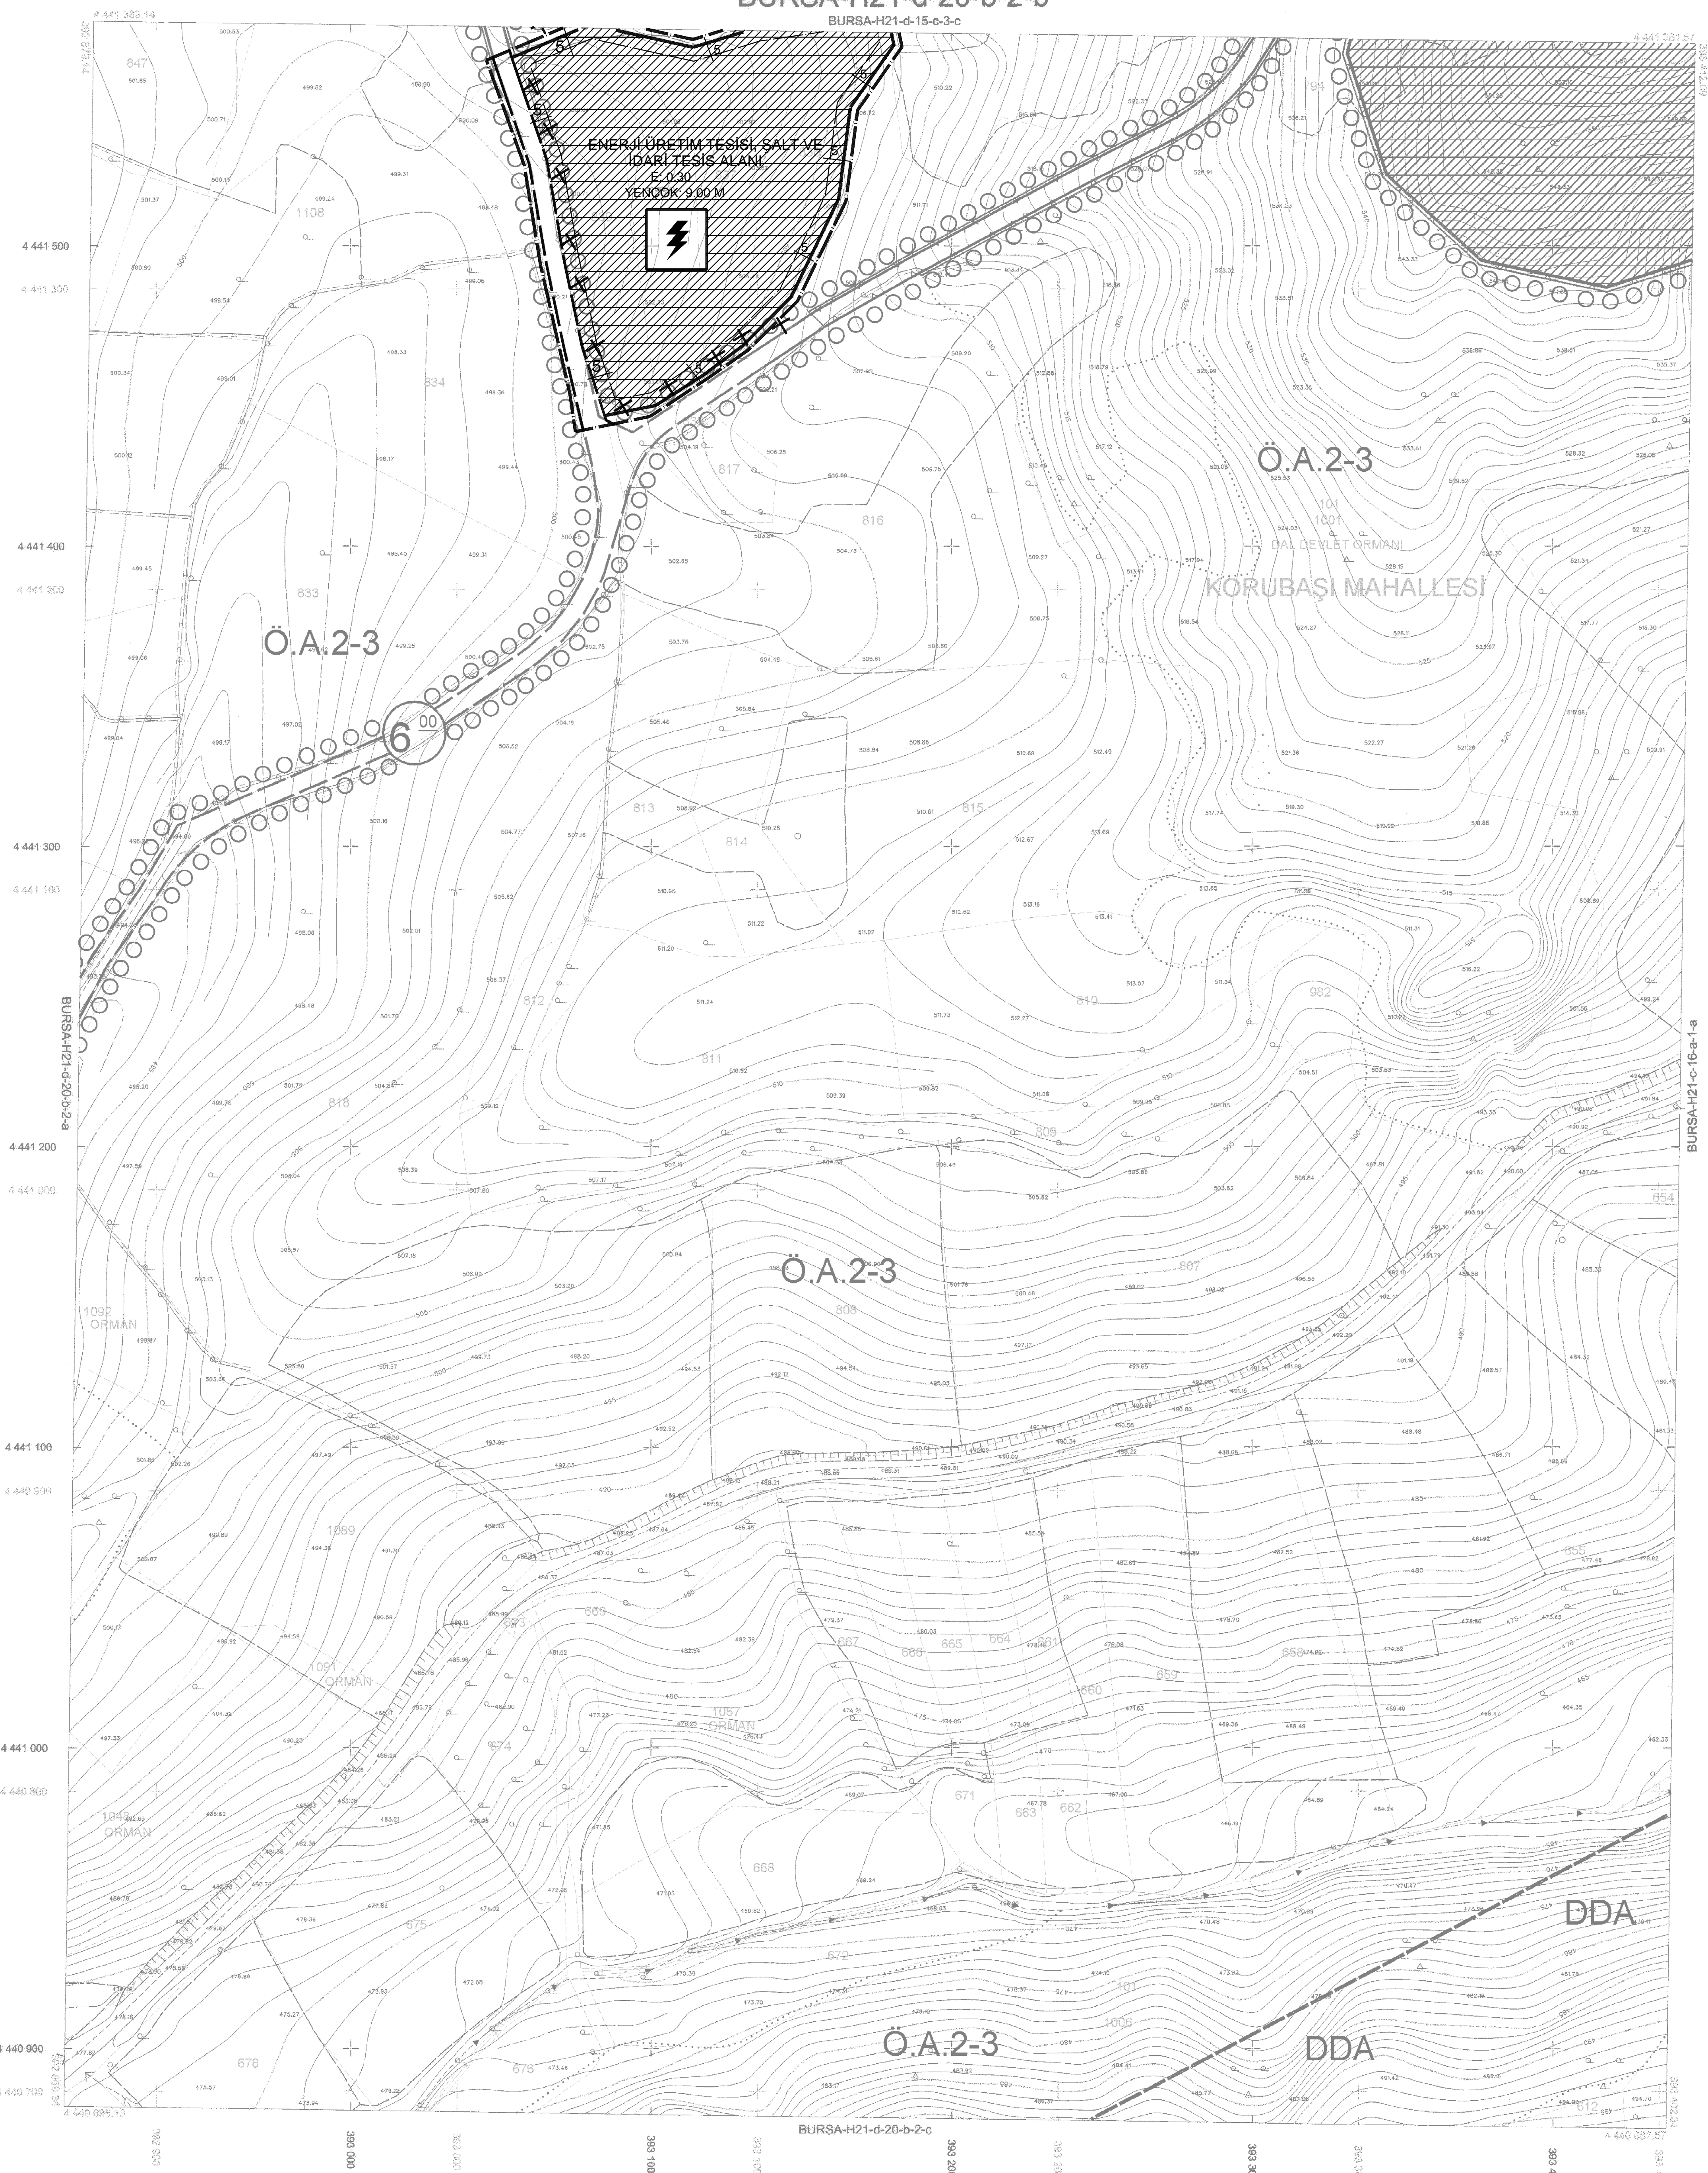

BURSA-H21-d-20-b



ED-50 KOORDİNAT SİSTEMİ

TIRF 96' dan ED-50' ye Dönüştürme

. Temmuz 2010 tarihli 10 cm yer ölçeğinde analitik sayısal kamera görüntülerinden ve 2013 yılında yapılan bitümlenme ve seviyeyen tespitlerinden üretilmiştir.  
.Eğ.Yükseklik eğimleri arası 1 m' dir.  
.Vapur sapak çizimleri ile gösterilmiştir.  
.ITRF96 Koordinat sisteminde 2005.0 Epoğunda üretilmiştir.

DÖNÜŞÜM:

ED-50' den ITRF 96' ye Dönüştürme için:

XITRF= a + b Xed50 - b Yed50  
YITRF= c + d Xed50 + b Yed50  
a= 0.0000000000  
b= 0.0000015151  
c= -156.136688330282  
d= -20.531199983641

ITRF 96' dan ED-50' ye Dönüştürme için:

XED= 50 = a + b Xitrif - b Yitrif  
YED= 50 = c + d Xitrif + b Yitrif  
a= 1.00000000000000  
b= -0.0000015151  
c= 156.136688330282  
d= 20.531199983641

1:1000

Bakınlar arası 15 Temmuz 2005 tarihli "Büyük Ölçekli Harita ve Harita Bilgileri Üretim Yönetmeliği" ne uygun olarak fotogrametrik yöntemle üretilen ve barizman yapılmıştır.

YÖKLENCİ FIRMA

Mensicli Müh. M.İ. A.Ş.

Proje Müdürü

M. GÖLMEZ

Müşavir-ZKÜ Müh. Fak.

KONTROL

Harita Kam. Şb. Müdürü

M. BULUT

M. KARAOĞLU

M. S. AYIK

İsmail Hakkı ÇETİNCİ

İNCELEME

Emlak-İstisna Daire Başkanı

M. S. AYIK

İsmail Hakkı ÇETİNCİ

BUSKİ Genel Müdürü

ONAY

2013

Recep ALTEPE

Büyükşehir Belediye Başkanı