GEMLİK
(BURSA)

6M_IV

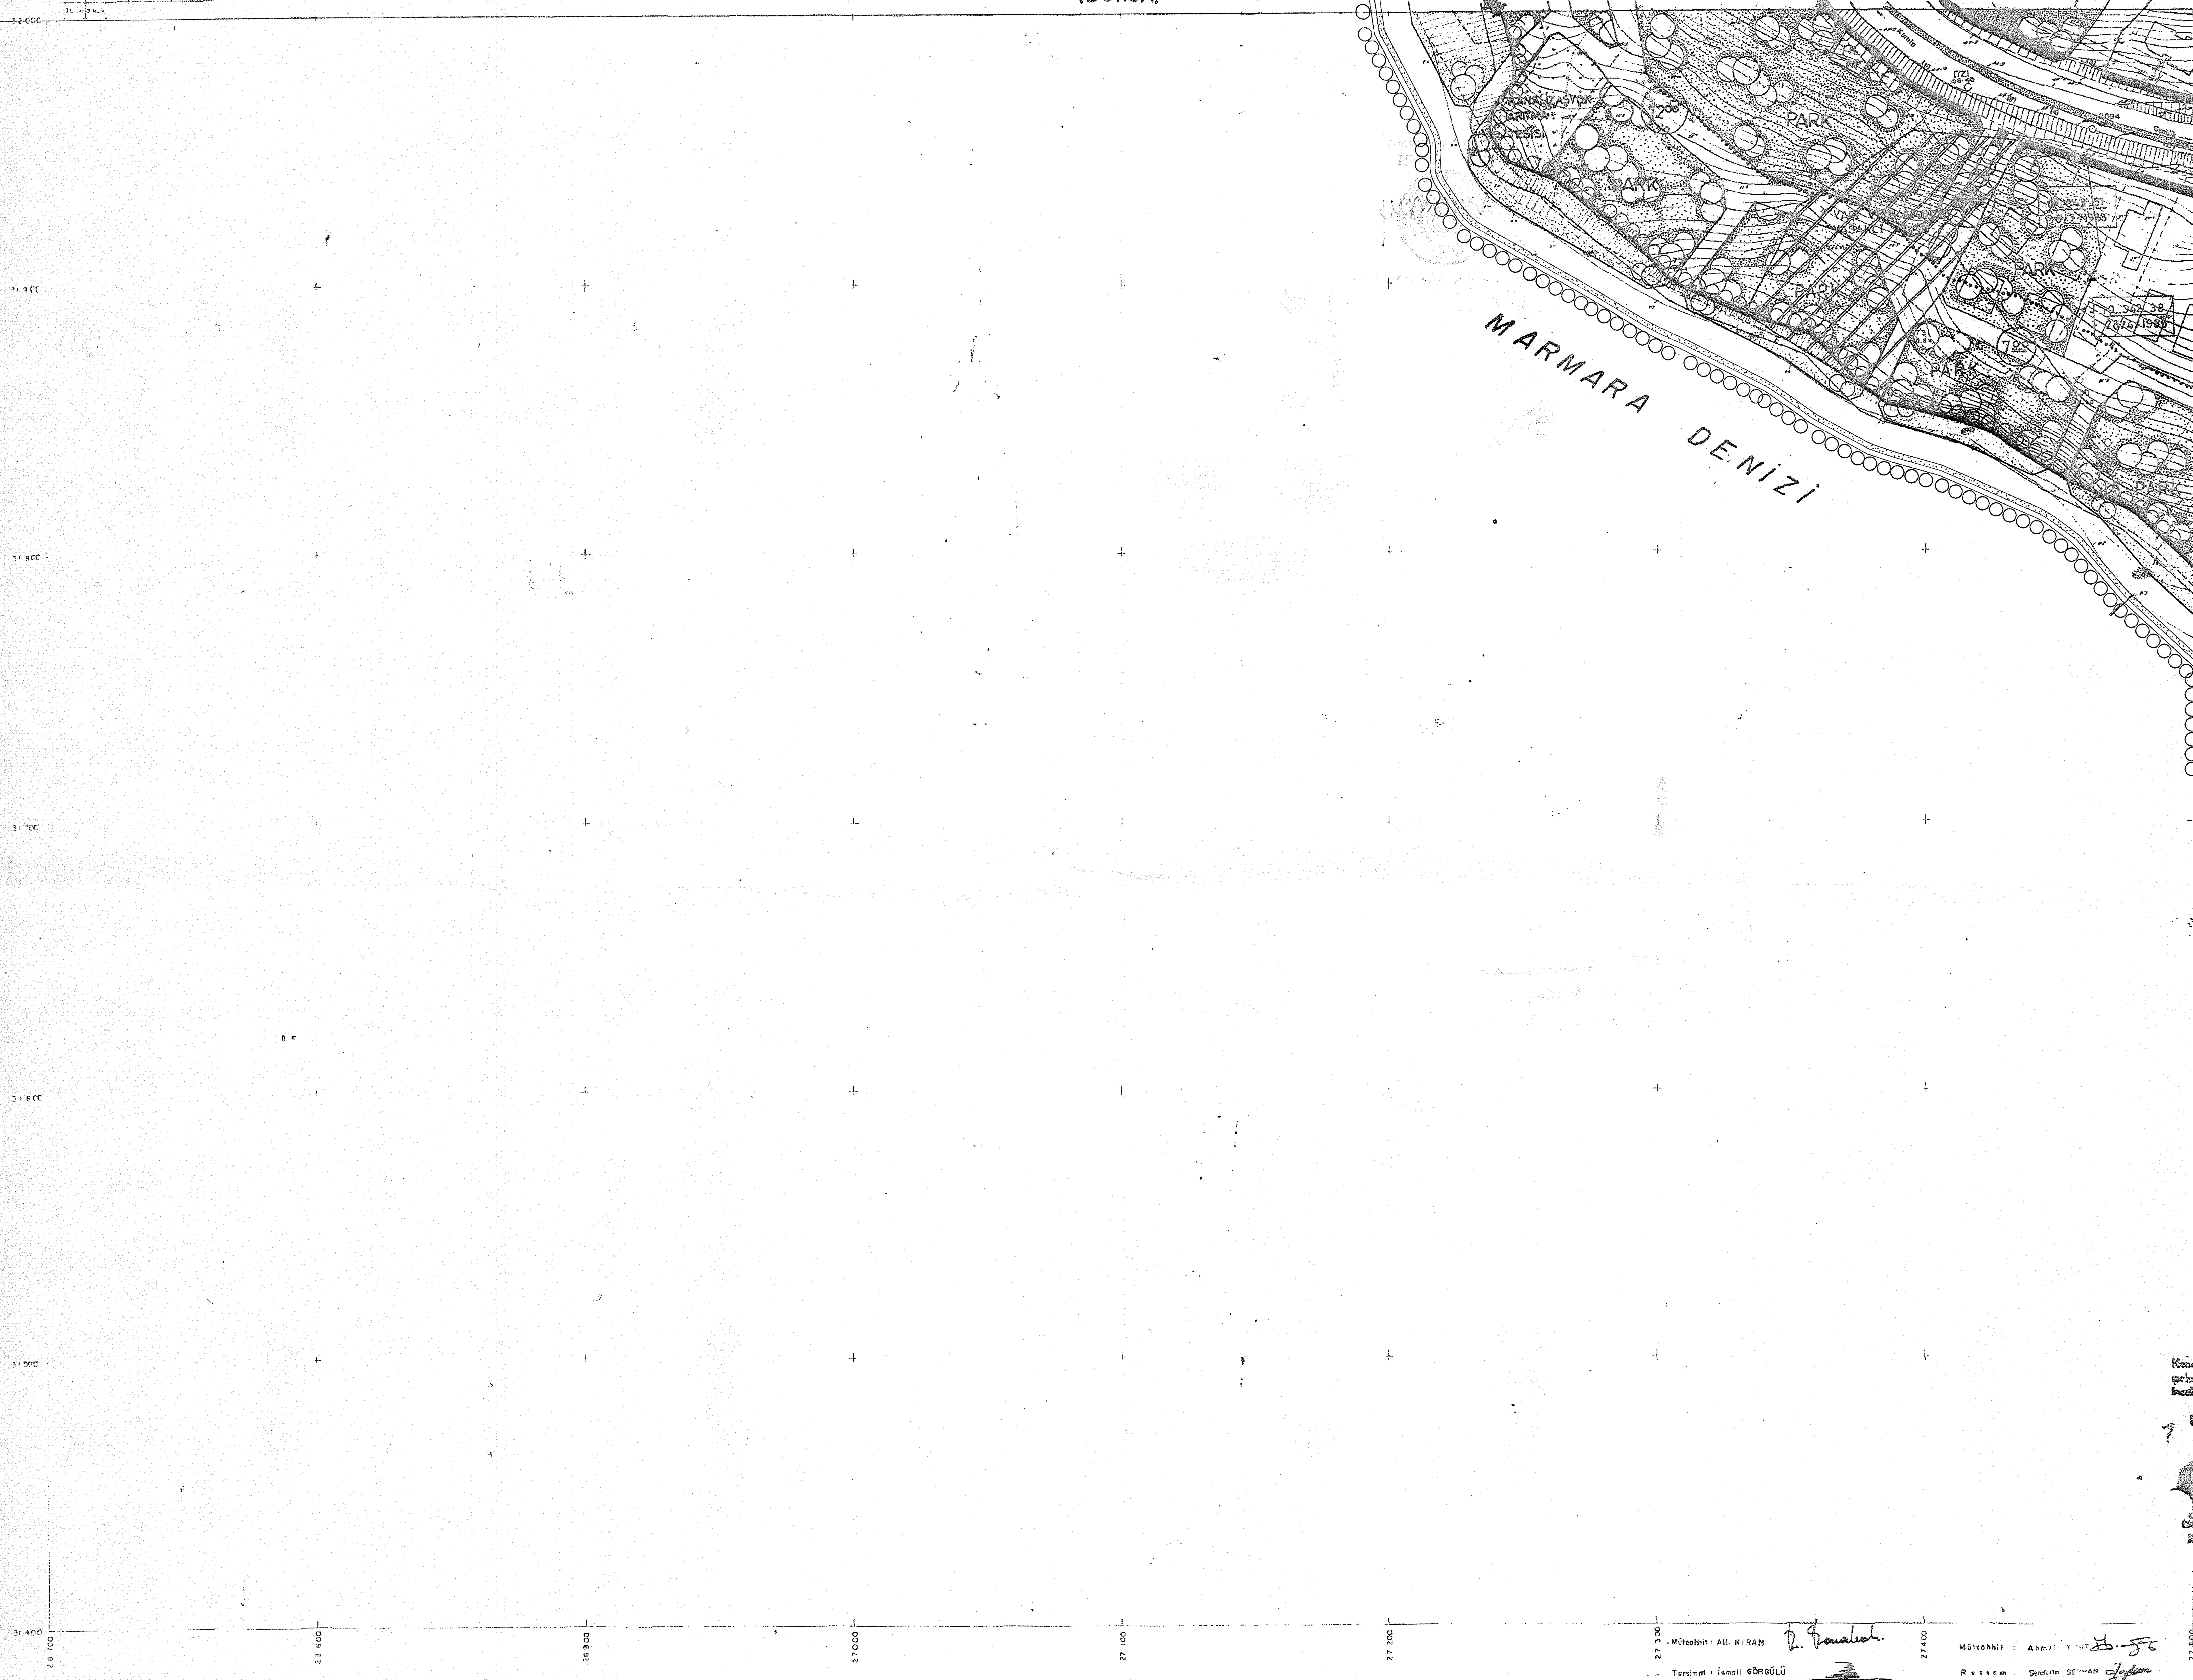

Mülâs KIRAN tarafından yapılan Gemlik kasabasına ait 1/1000 ölçekli halihazır haritası, 21.1.1986 tarih 3 sayılı Belediye Başkanlığı yazısı ile verilen ... göre büro ve arazi kontrolları yapılarak tasdik edilmiştir.

3.2.1986

Nazmi ARSLAN
İLLER BANKASI
Hrt. D. Bşk.

Mit. Ahmet YİĞİT tarafından yapılan GEMLİK kasabasına ait 1/1000 ölçekli (0) paftalık halihazır harita incelendi ve ONAYLANDI

Bel. Tek. Hiz. Gn. Md. Y.

9.10.1992

Zühtü ÖNDER
Harita Dairesi Bşk.

Kenar eklei tarafından ... incelendi ve onaylandı
01/4/19..
Bel. Tek. Hiz. Gn. Md.

RAMAZAN KILIÇ...
HARİTA DAİRESİ BAŞKANI

Müteahhit : Ali KIRAN

Tersimat : İsmail GÖRGÜLÜ

Müteahhit : Ahmet YİĞİT

Ressam : Şerafettin SEYHAN

1:1000

HARİTA DAİRESİ BAŞKANLIĞI
HARİTA ARŞİVİ
ARŞİV No 2234