


ÇANAKKALE İLİ, LAPSEKİ 3-SÜTLÜCE 3 (GELİBOLU)
ARASINDA 380KV DENİZALTI KABLOSU GÜZERGAHINA AIT
UYGULAMA İMAR PLANI
Pafta: H17-a-18-c-4-d

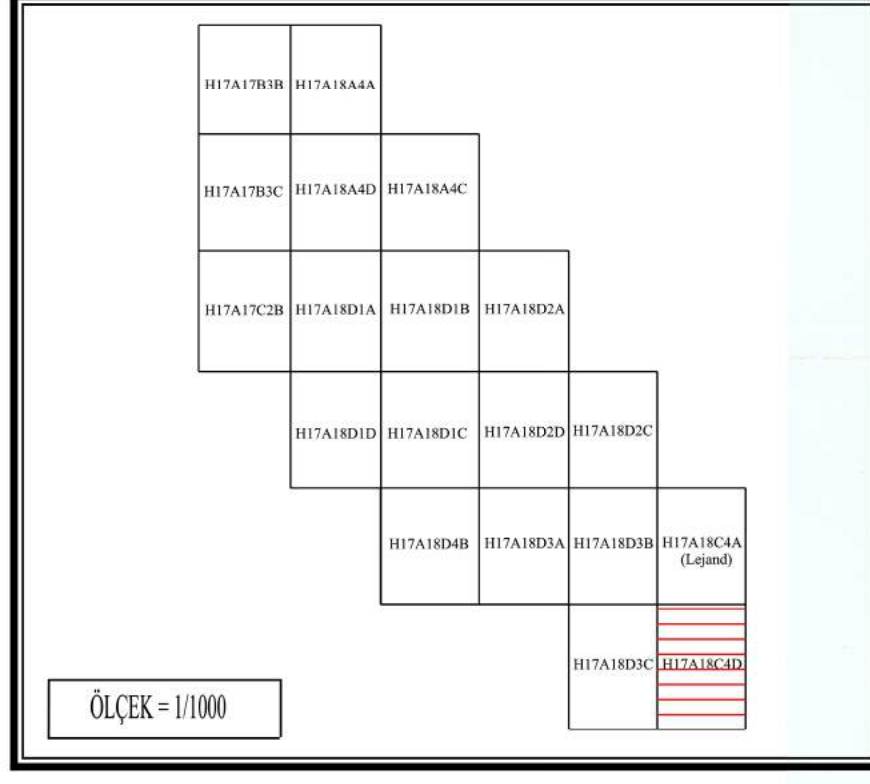

LAPSEKİ-SULUCA (ÇANAKKALE) H17-A-18-C-4-D

AKTARMA İŞLEMİ
UYGUN GÖRÜLMÜŞTÜR.
19.06.2018
ÇEVRE VE ŞEHİRCİLİK BAKANLIĞI
Mekansal Planlama
Genel Müdürlüğü

Fatih KOCABAŞ
Fatih KOCABAŞ
Daire Başkanı V.

ÇANAKKALE İLİ, LAPSEKİ 3-SÜTLÜCE 3 (GELİBOLU)
ARASINDA 380 KV DENİZALTI KABLOSU GÜZERGAHINA
AIT 1/1000 ÖLÇEKLİ UYGULAMA İMAR PLANI


Plan İhtisarı No: U.B. 17103/379
Karar Arşiv No: 2023/177
Ölçek: 1/1000
Marmara Denizi ve Adalar Özel Çevre Koruma Bölgesi,
Çanakkale İl, Lapseki 3-Sütlüce 3 (Gelibolu) arasında 380 kV
Denizaltı kablosu güzergahına yönelik hazırlanan 1/1000 ölçekli
Uygulama İmar Planı incelendi. Bakanlık
Makamının 14.11.2023 tarihli ve 794379 sayılı Oluru ile 1
nolu Çanakkale Bölge Planlama Şube Müdürlüğü
Kararınınca 109. maddesi uyarınca onandı.

ÇEVRE, ŞEHİRCİLİK VE İKLİM DEĞİŞİKLİĞİ
BAKANLIĞI
Tabiat Varlıklarını Koruma Genel Müdürlüğü

Şule DURGUT ÖZTÜRK
İmar Planlama Daire Başkanı

Gizem YILMAZ ARSLANALI
Şehir Plancısı

Niğfer ÇABALAR BAYRAK
4. Bölge Planlama Şube Müdürü

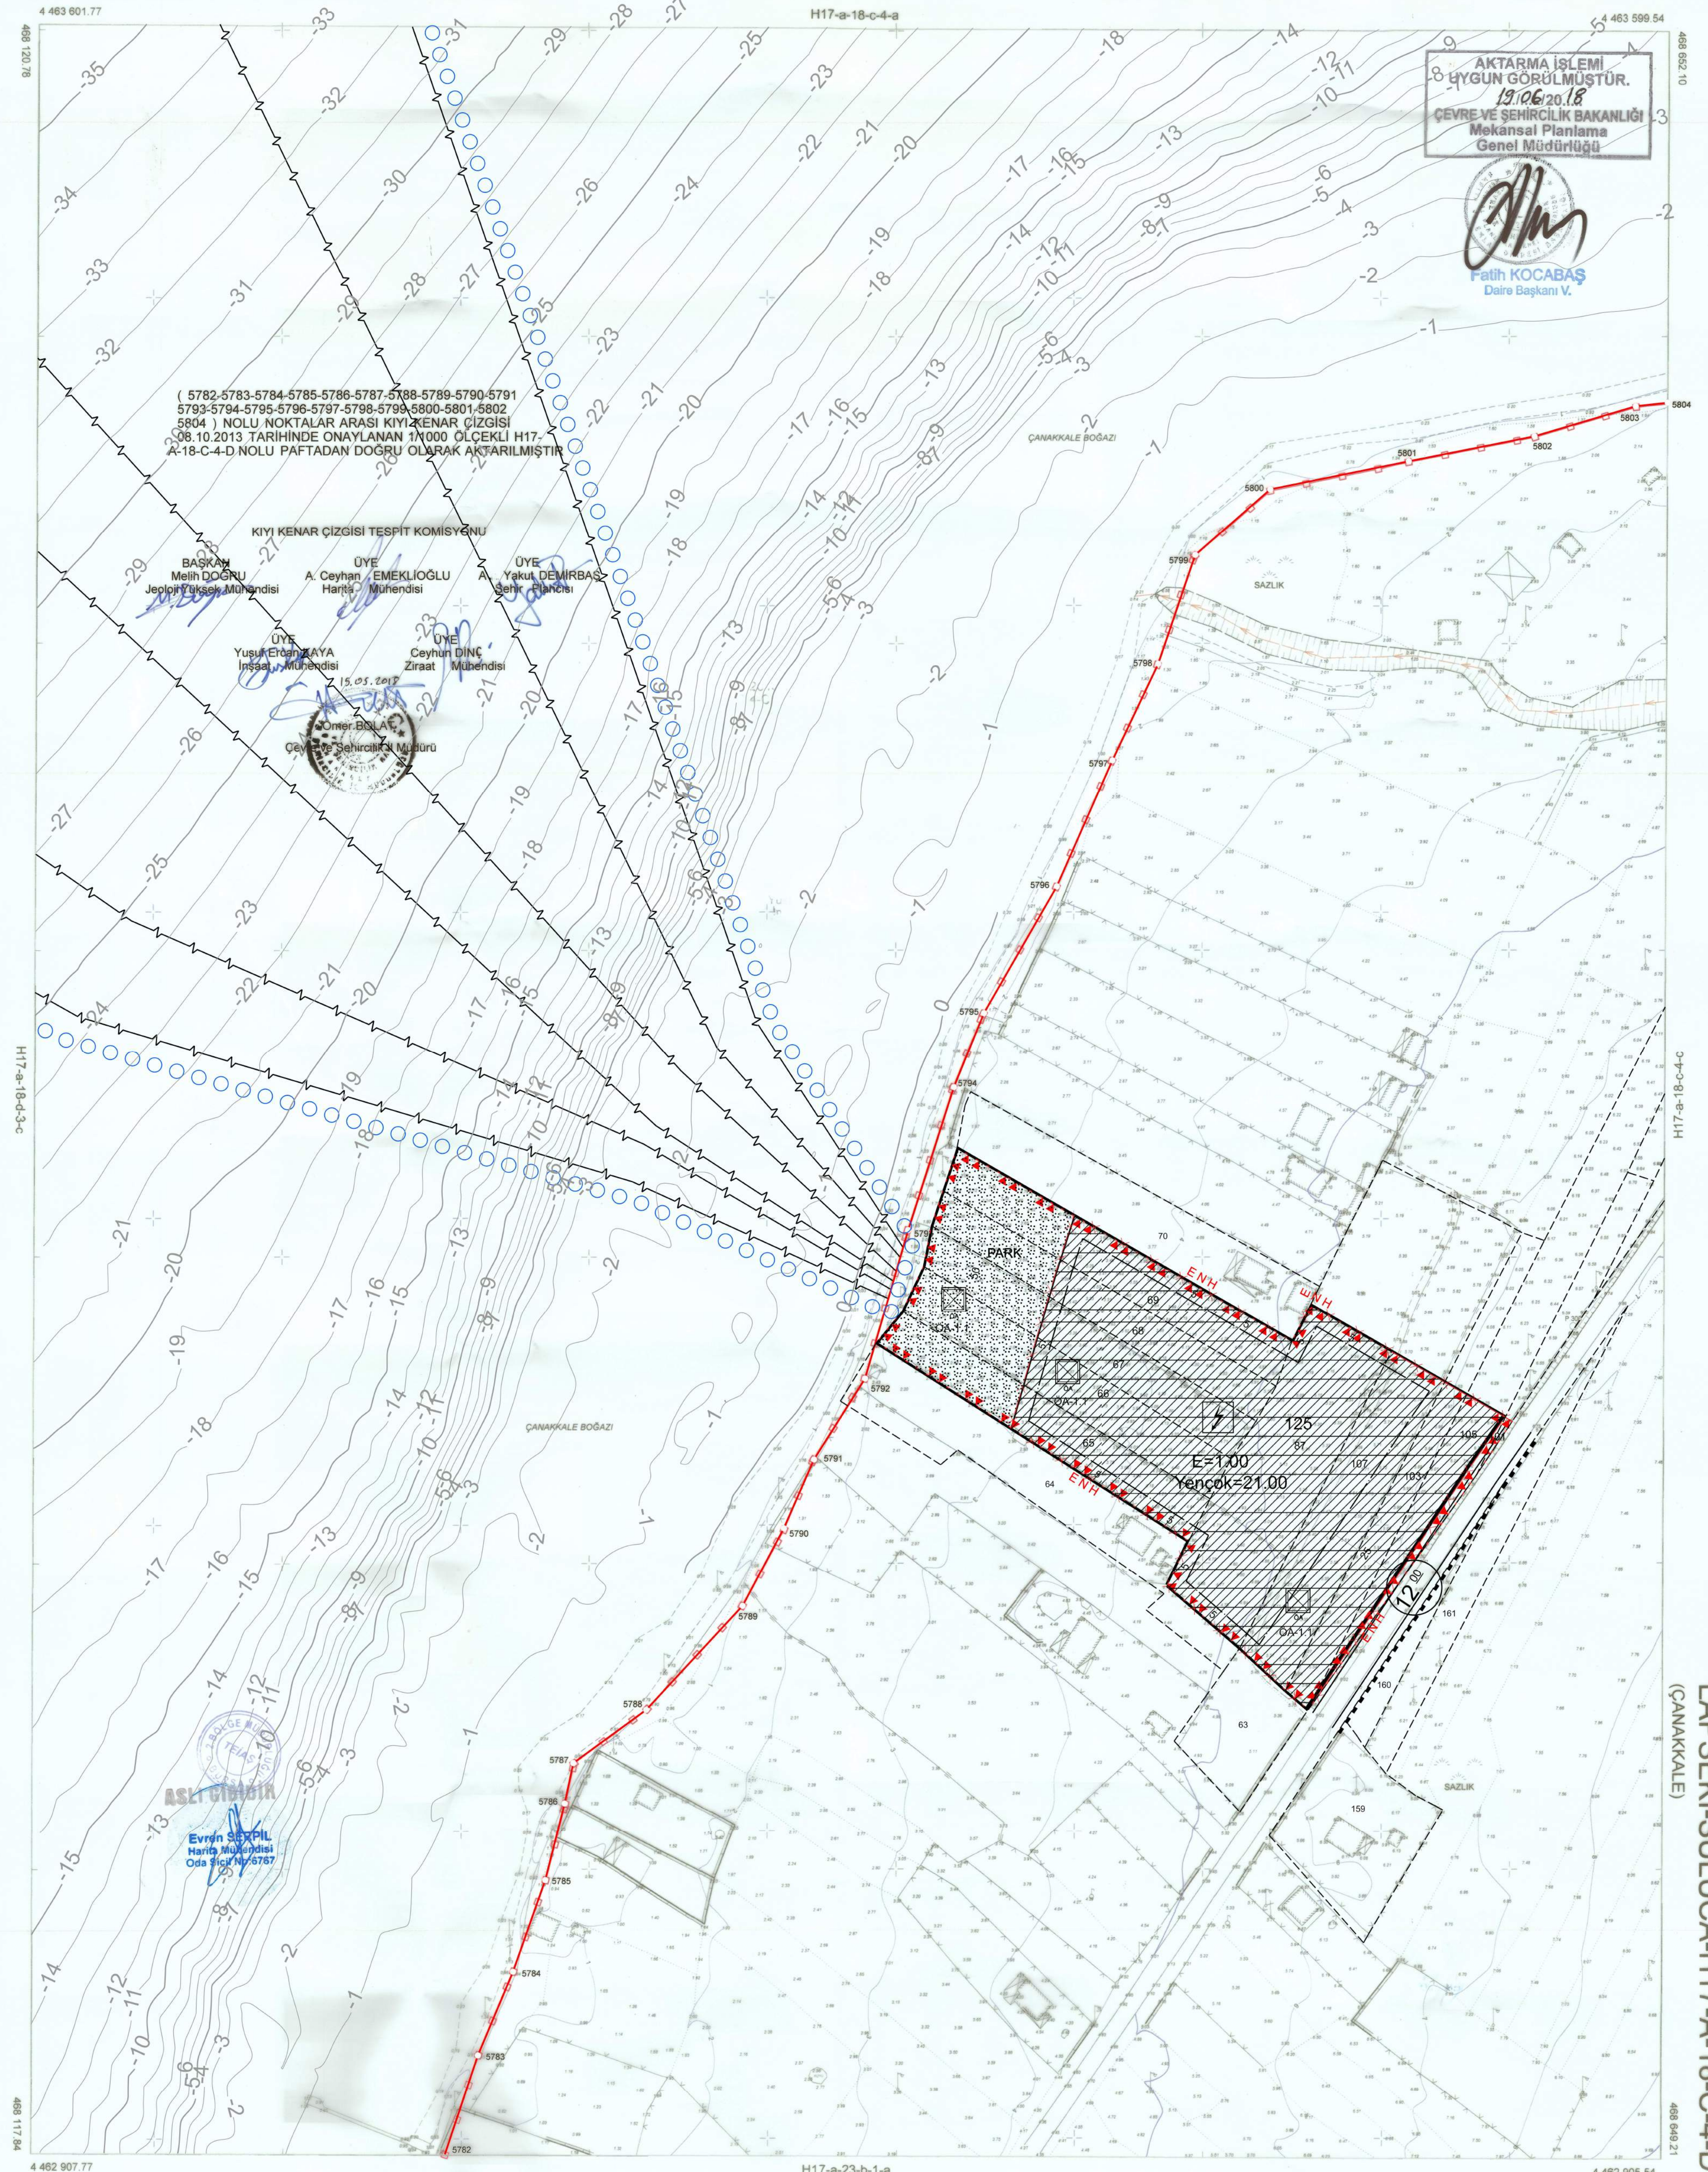

ITRF 96
(ED50)

01	17
08	
11	A
18	
21	22 23 24 25



Bu pafta; yersel yöntemle koordinatları
ve pafta bölünmesi en son güncellenmiş
TUTGA'ya bağlı 2005.0 eפוؤunda,
GRS80depolindinde Universal TransversMercator(UTM)
izduşiminde ve ITRF96 datumunda düzenlenmiştir.
Eşyükseklik eğrisi aralığı 1 metredir.

1/1000

Proje Yöneticisi
ABG Harita Planlama Mühendisi
İng. San. Tic. Şiş
A. Barış GÜRE
Harita Mühendisi

KONTROL MÜHENDİSİ
Koray ÖZDOĞU
Geomatik Mühendisi

ONAY
ABG Harita Plan. Müh. İng. San. Tic. Ltd. Şiş. Tarafından
Yapılan Lapseki İlçesi Suluca Köyüne ait 2 adet
1/1000 Ölçekli Harita Harita 3194 sayılı İmar Kanununun
7/A Maddesine Göre Tasdik Edildi.
ÇANAKKALE İL ÖZEL İDARESİ
ŞEHİR PLANCISI
Şen YÜKSEL
Harita Mühendisi