


01					
06					
11	D				
16					
21	22	23			

G17-d-24-c-3-b

G17-d-24-c-2-c

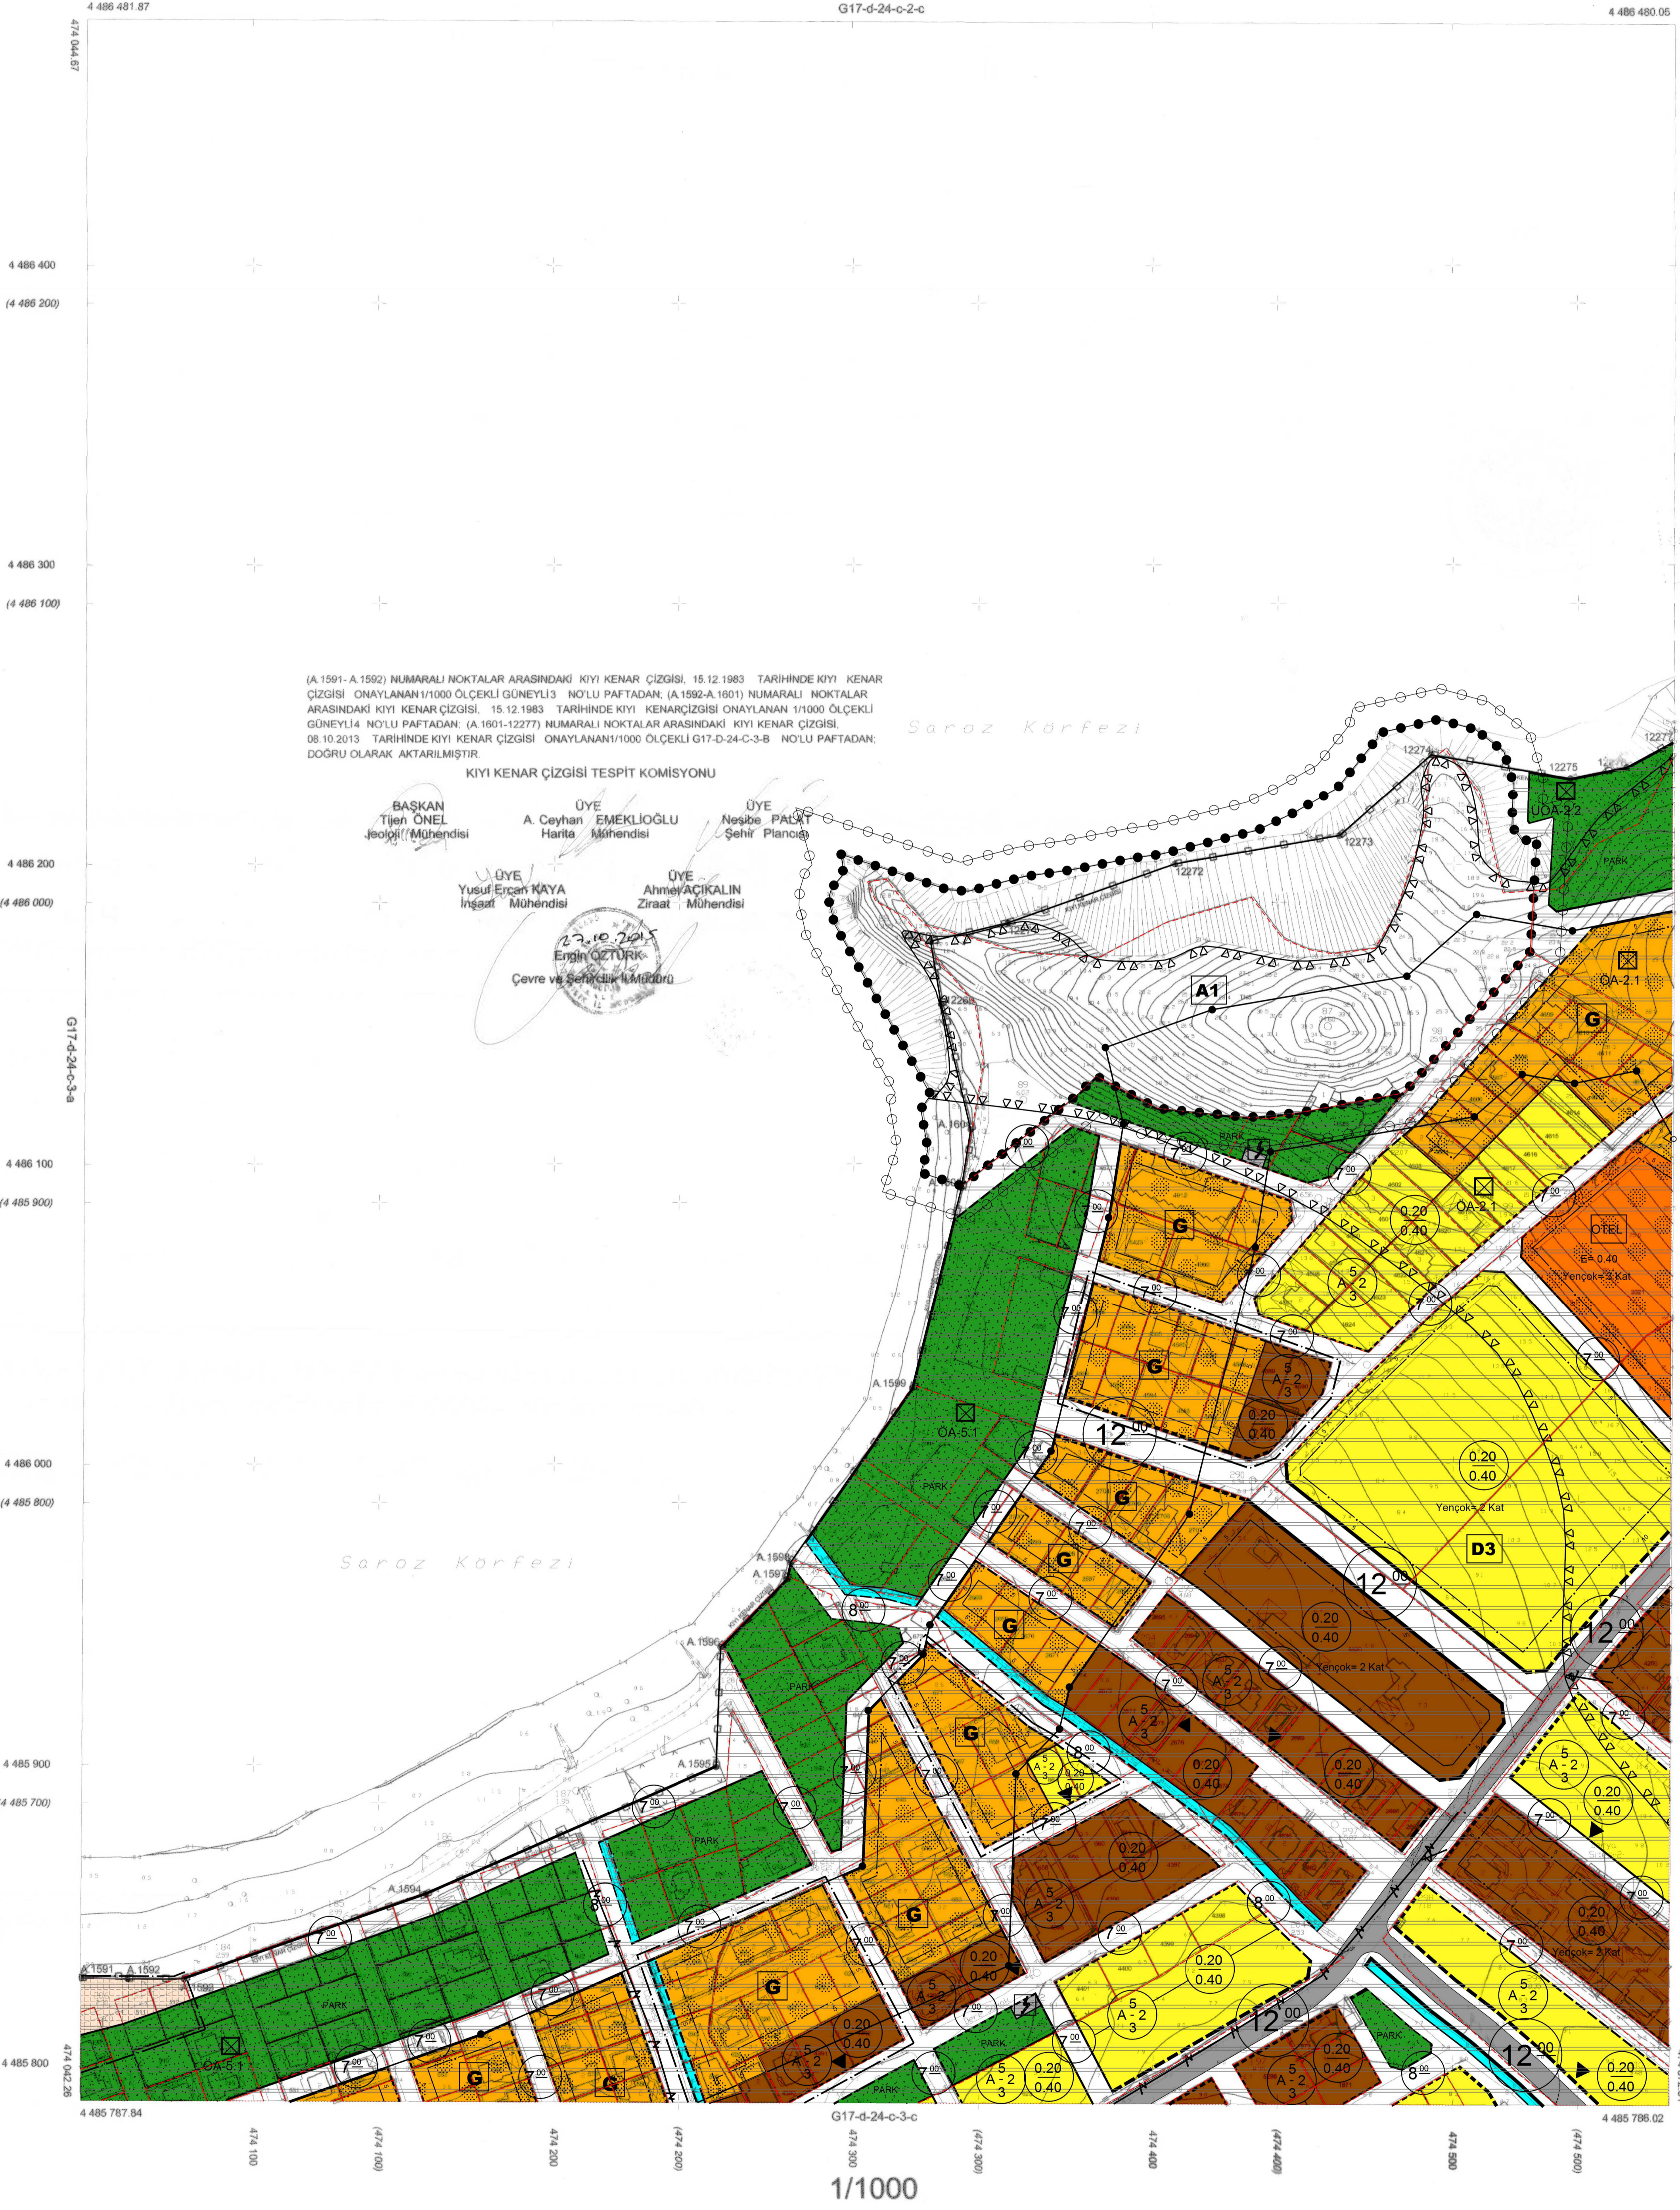

(A.1591-A.1592) NÜMARALI NOKTALAR ARASINDAKİ KIYI KENAR ÇİZGİSİ, 15.12.1983 TARİHİNDE KIYI KENAR ÇİZGİSİ ONAYLANAN 1/1000 ÖLÇEKLİ GÜNEYLİŞ NÖLÜ PAFTADAN; (A.1592-A.1601) NÜMARALI NOKTALAR ARASINDAKİ KIYI KENAR ÇİZGİSİ, 15.12.1983 TARİHİNDE KIYI KENAR ÇİZGİSİ ONAYLANAN 1/1000 ÖLÇEKLİ GÜNEYLİŞ NÖLÜ PAFTADAN; (A.1601-12277) NÜMARALI NOKTALAR ARASINDAKİ KIYI KENAR ÇİZGİSİ, 08.10.2013 TARİHİNDE KIYI KENAR ÇİZGİSİ ONAYLANAN 1/1000 ÖLÇEKLİ G17-D-24-C-3-B NÖLÜ PAFTADAN; DOĞRU OLARAK AKTARILMIŞTIR.

KIYI KENAR ÇİZGİSİ TESPİT KOMİSYONU

- BASKAN  
Tijen ÖNEL  
Jeolojik Mühendis
- ÜYE  
A. Ceyhan EMEKLİOĞLU  
Harita Mühendisi
- ÜYE  
Nesibe PAÇI  
Şehir Plancısı
- ÜYE  
Yusuf Ergen KAYA  
İnşaat Mühendisi
- ÜYE  
Ahmet ACIRALIN  
Ziraat Mühendisi

23.02.2015  
Ergin ÇETİNKAYA  
Çevre ve Şehircilik Bakanlığı

1/1000  
16.11.2015



AKTARMA İŞLEMİ  
UYGUN GÖRÜLMÜŞTÜR.  
16.11.2015  
ÇEVRE VE ŞEHİRCİLİK BAKANLIĞI  
Mekansal Planlama  
Genel Müdürlüğü

Hakan AYDIN  
Genel Müdür