


GÜNEYLİ (GELİBOLU)  
G17-d-24-c-3-c

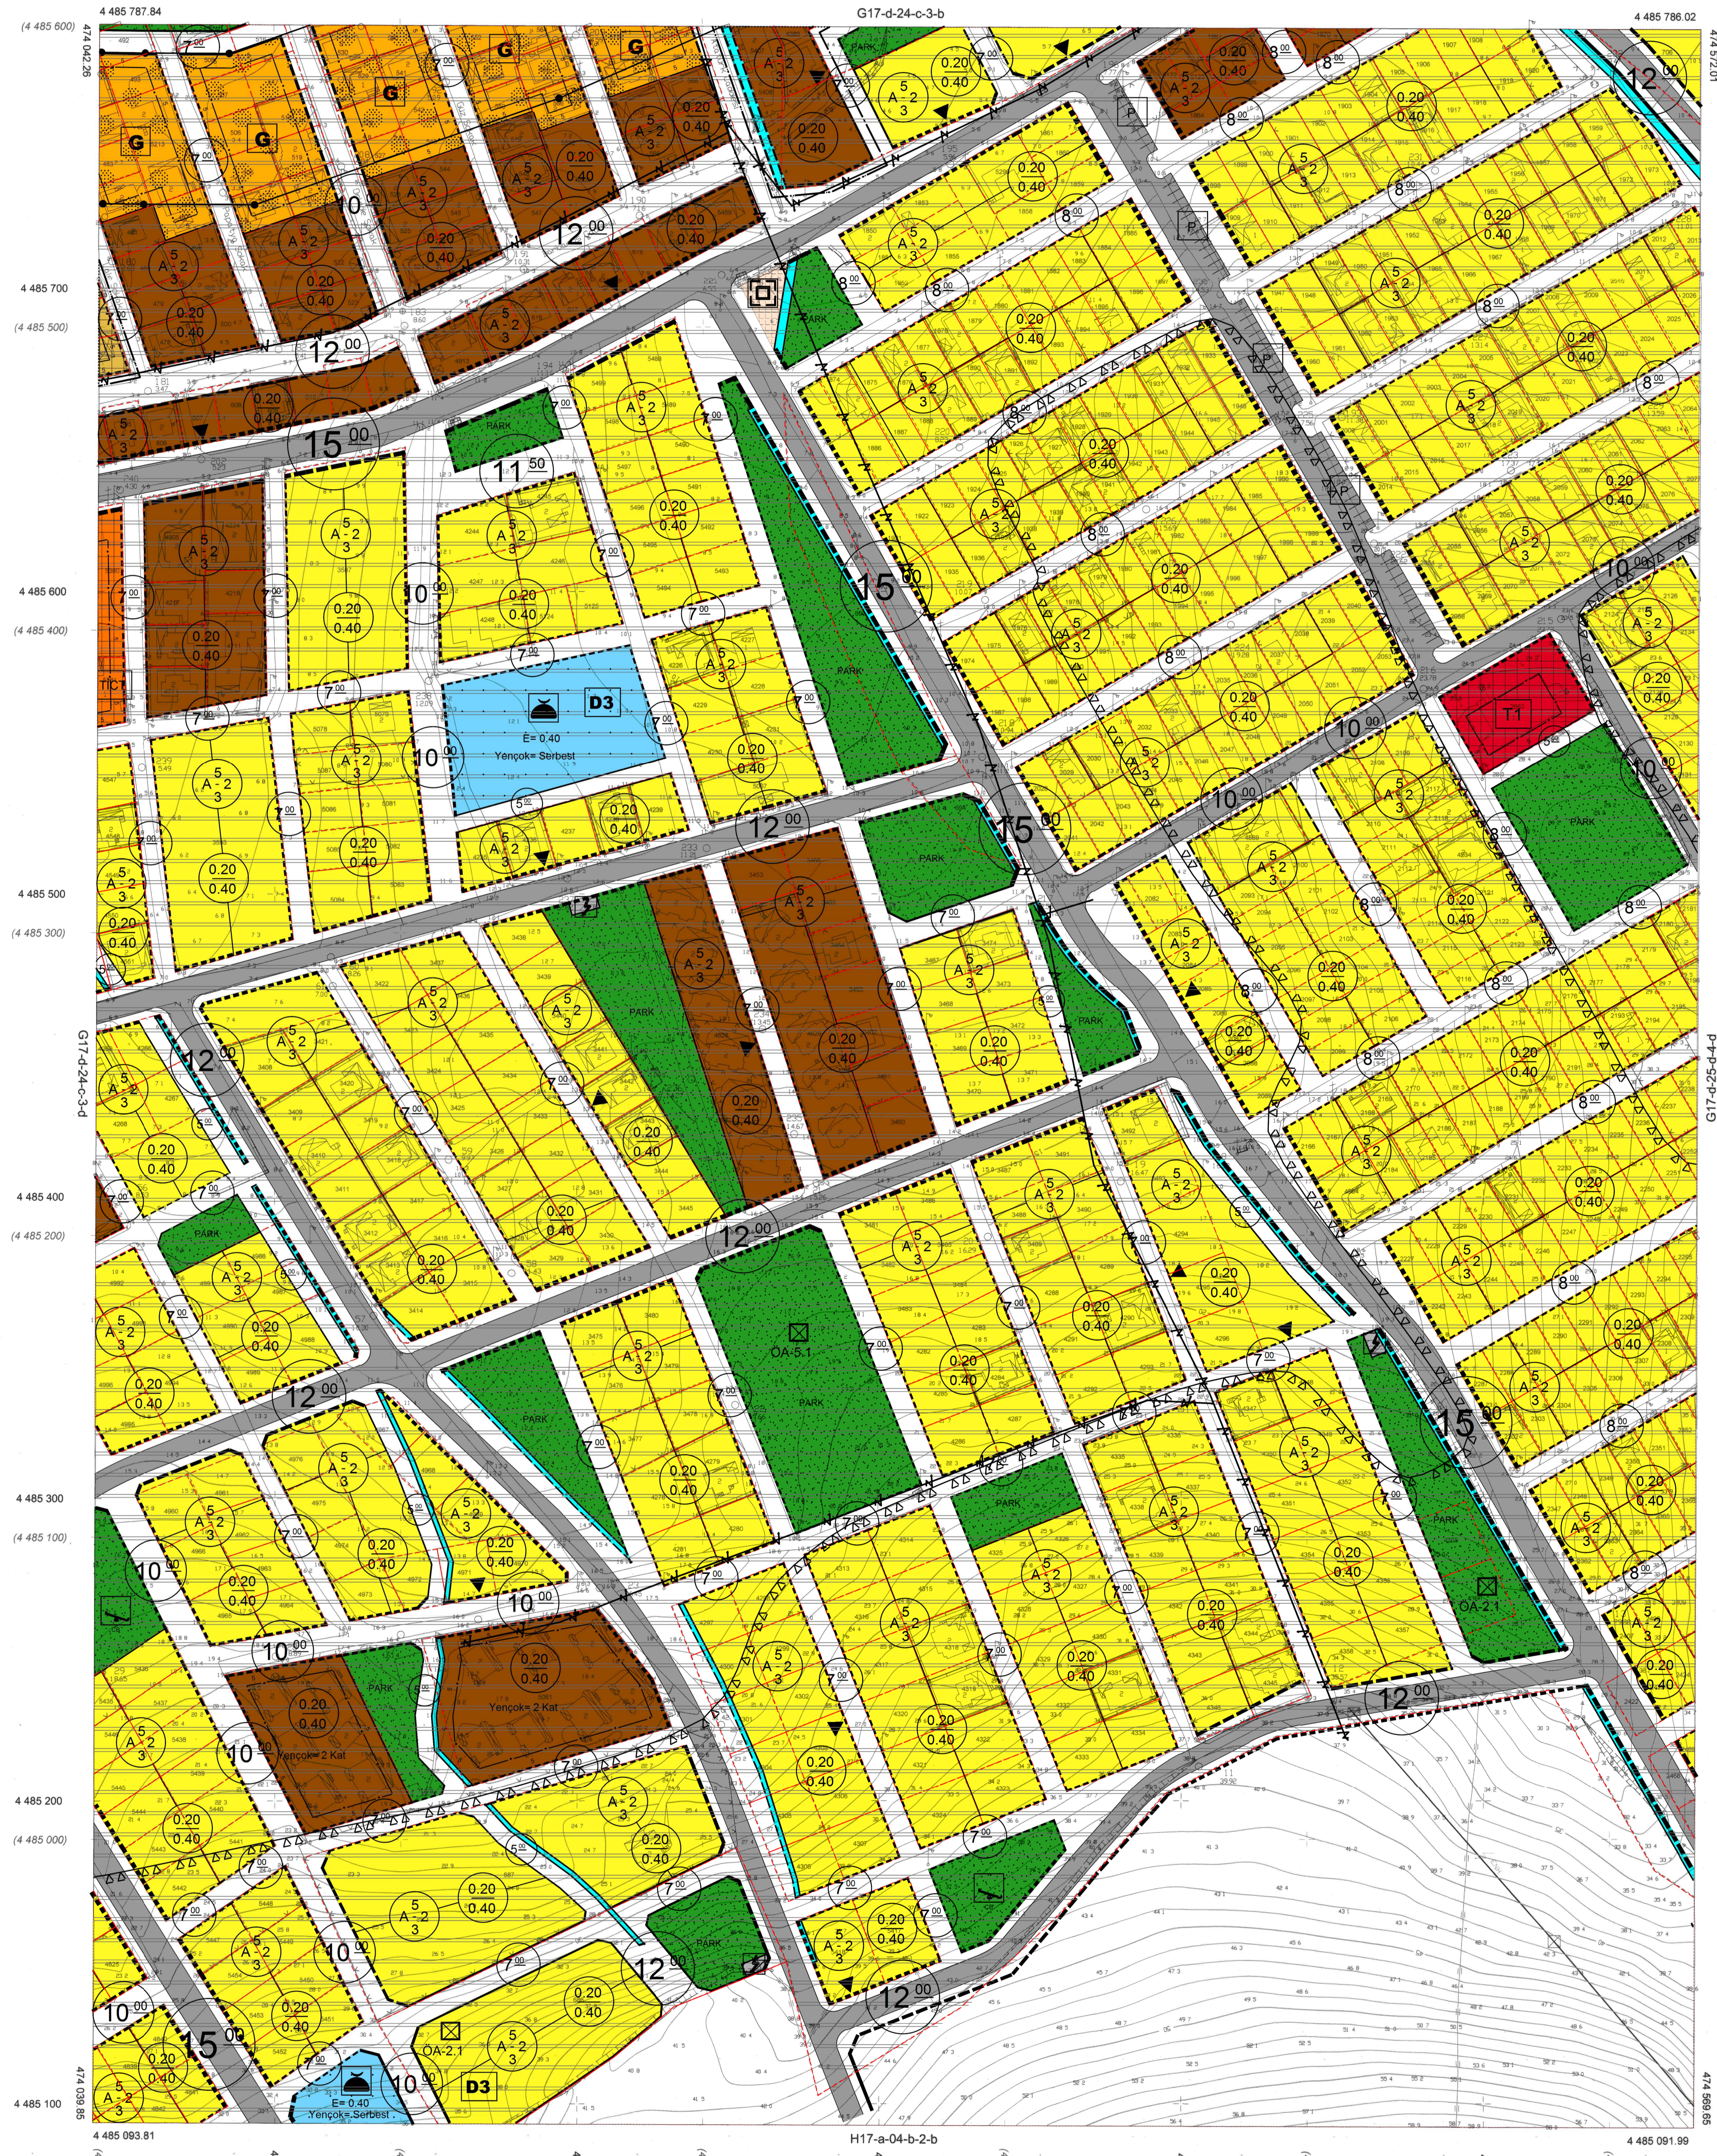

İTTF 56 KOORDINAT SİSTEMİNDE VE 2005.00  
EPİĞÜNDA ANI AND HARİTA T.C. LTD. ŞTİ.  
TAMAMINDA YAPILAN ÇİZİM VE BELİRTİLERİNE  
AİT 17 ADET 1/1000 HALBAZIR HARİTA 3194 SAYILI  
MİM KANUNUNUN YA İNCELEMESİNE GÖRE ÇIKARILMIŞTIR.  
4.6.2013



1/1000

MÜTEBAHİT AND HARİTA M.M. T.C. LTD. ŞTİ.  
TENSİBAT AND HARİTA M.M. T.C. LTD. ŞTİ.  
*[Signature]*