


ÇANAKKALE İLİ, GELİBOLU İLÇESİ,  
CEVİZLİ, SÜTLÜCE, BURHANLI, PAZARLI VE İLGARDERE  
KÖYLERİ KIYI KESİMİ  
KORUMA AMAÇLI UYGULAMA İMAR PLANI REVİZYONU

H16-B-25-C-2-D

ÖLÇEK = 1/1000

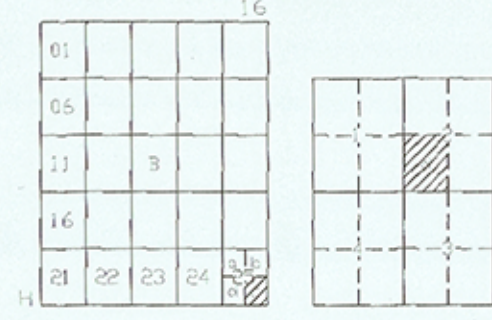

CANAKKALE-GELİBOLU

H16-b-25-c-2-d

Barhan ÖZDEMİR  
Şehir Plancısı

Niğfer ÇABALAR BAYRAK  
4. Bölge Şube Müdürü

Cem DEDES  
İmar Planlama Daire Başkanı


ÇANAKKALE İLİ, GELİBOLU İLÇESİ,  
CEVİZLİ, SÜTLÜCE, BURHANLI, PAZARLI VE İLGARDERE  
KÖYLERİ KIYI KESİMİ  
1/1000 ÖLÇEKLİ KORUMA AMAÇLI  
UYGULAMA İMAR PLANI REVİZYONU

Plan İfraz No: KUIP-1775189  
Karar Arşiv No: 47/2020  
Ölçek: 1/1000

"Çanakkale İl, Gelibolu İlçesi, Cevizli, Sütlüce, Burhanlı, Pazarlı ve İlgardere Köyleri Kıyı Kesimini Kapsayana Alınan İlişkin" -61- sayılı 1/1000 ölçekli Koruma Amaçlı Uygulama İmar Planı Revizyonu inceleme Bakanlık Makamının 23.05.2020 tarih ve 7454 sayılı Otur'u ile 1 numaralı Cumhurbaşkanlığı Kararnamesininin 109. maddesi uyarınca onamalı.

ÇEVRE VE ŞEHİRCİLİK BAKANLIĞI  
Tabii Varlıkların Koruma Genel Müdürlüğü

Mehmet Alaattin NALCIOĞLU  
Genel Müdür Yardımcısı V.

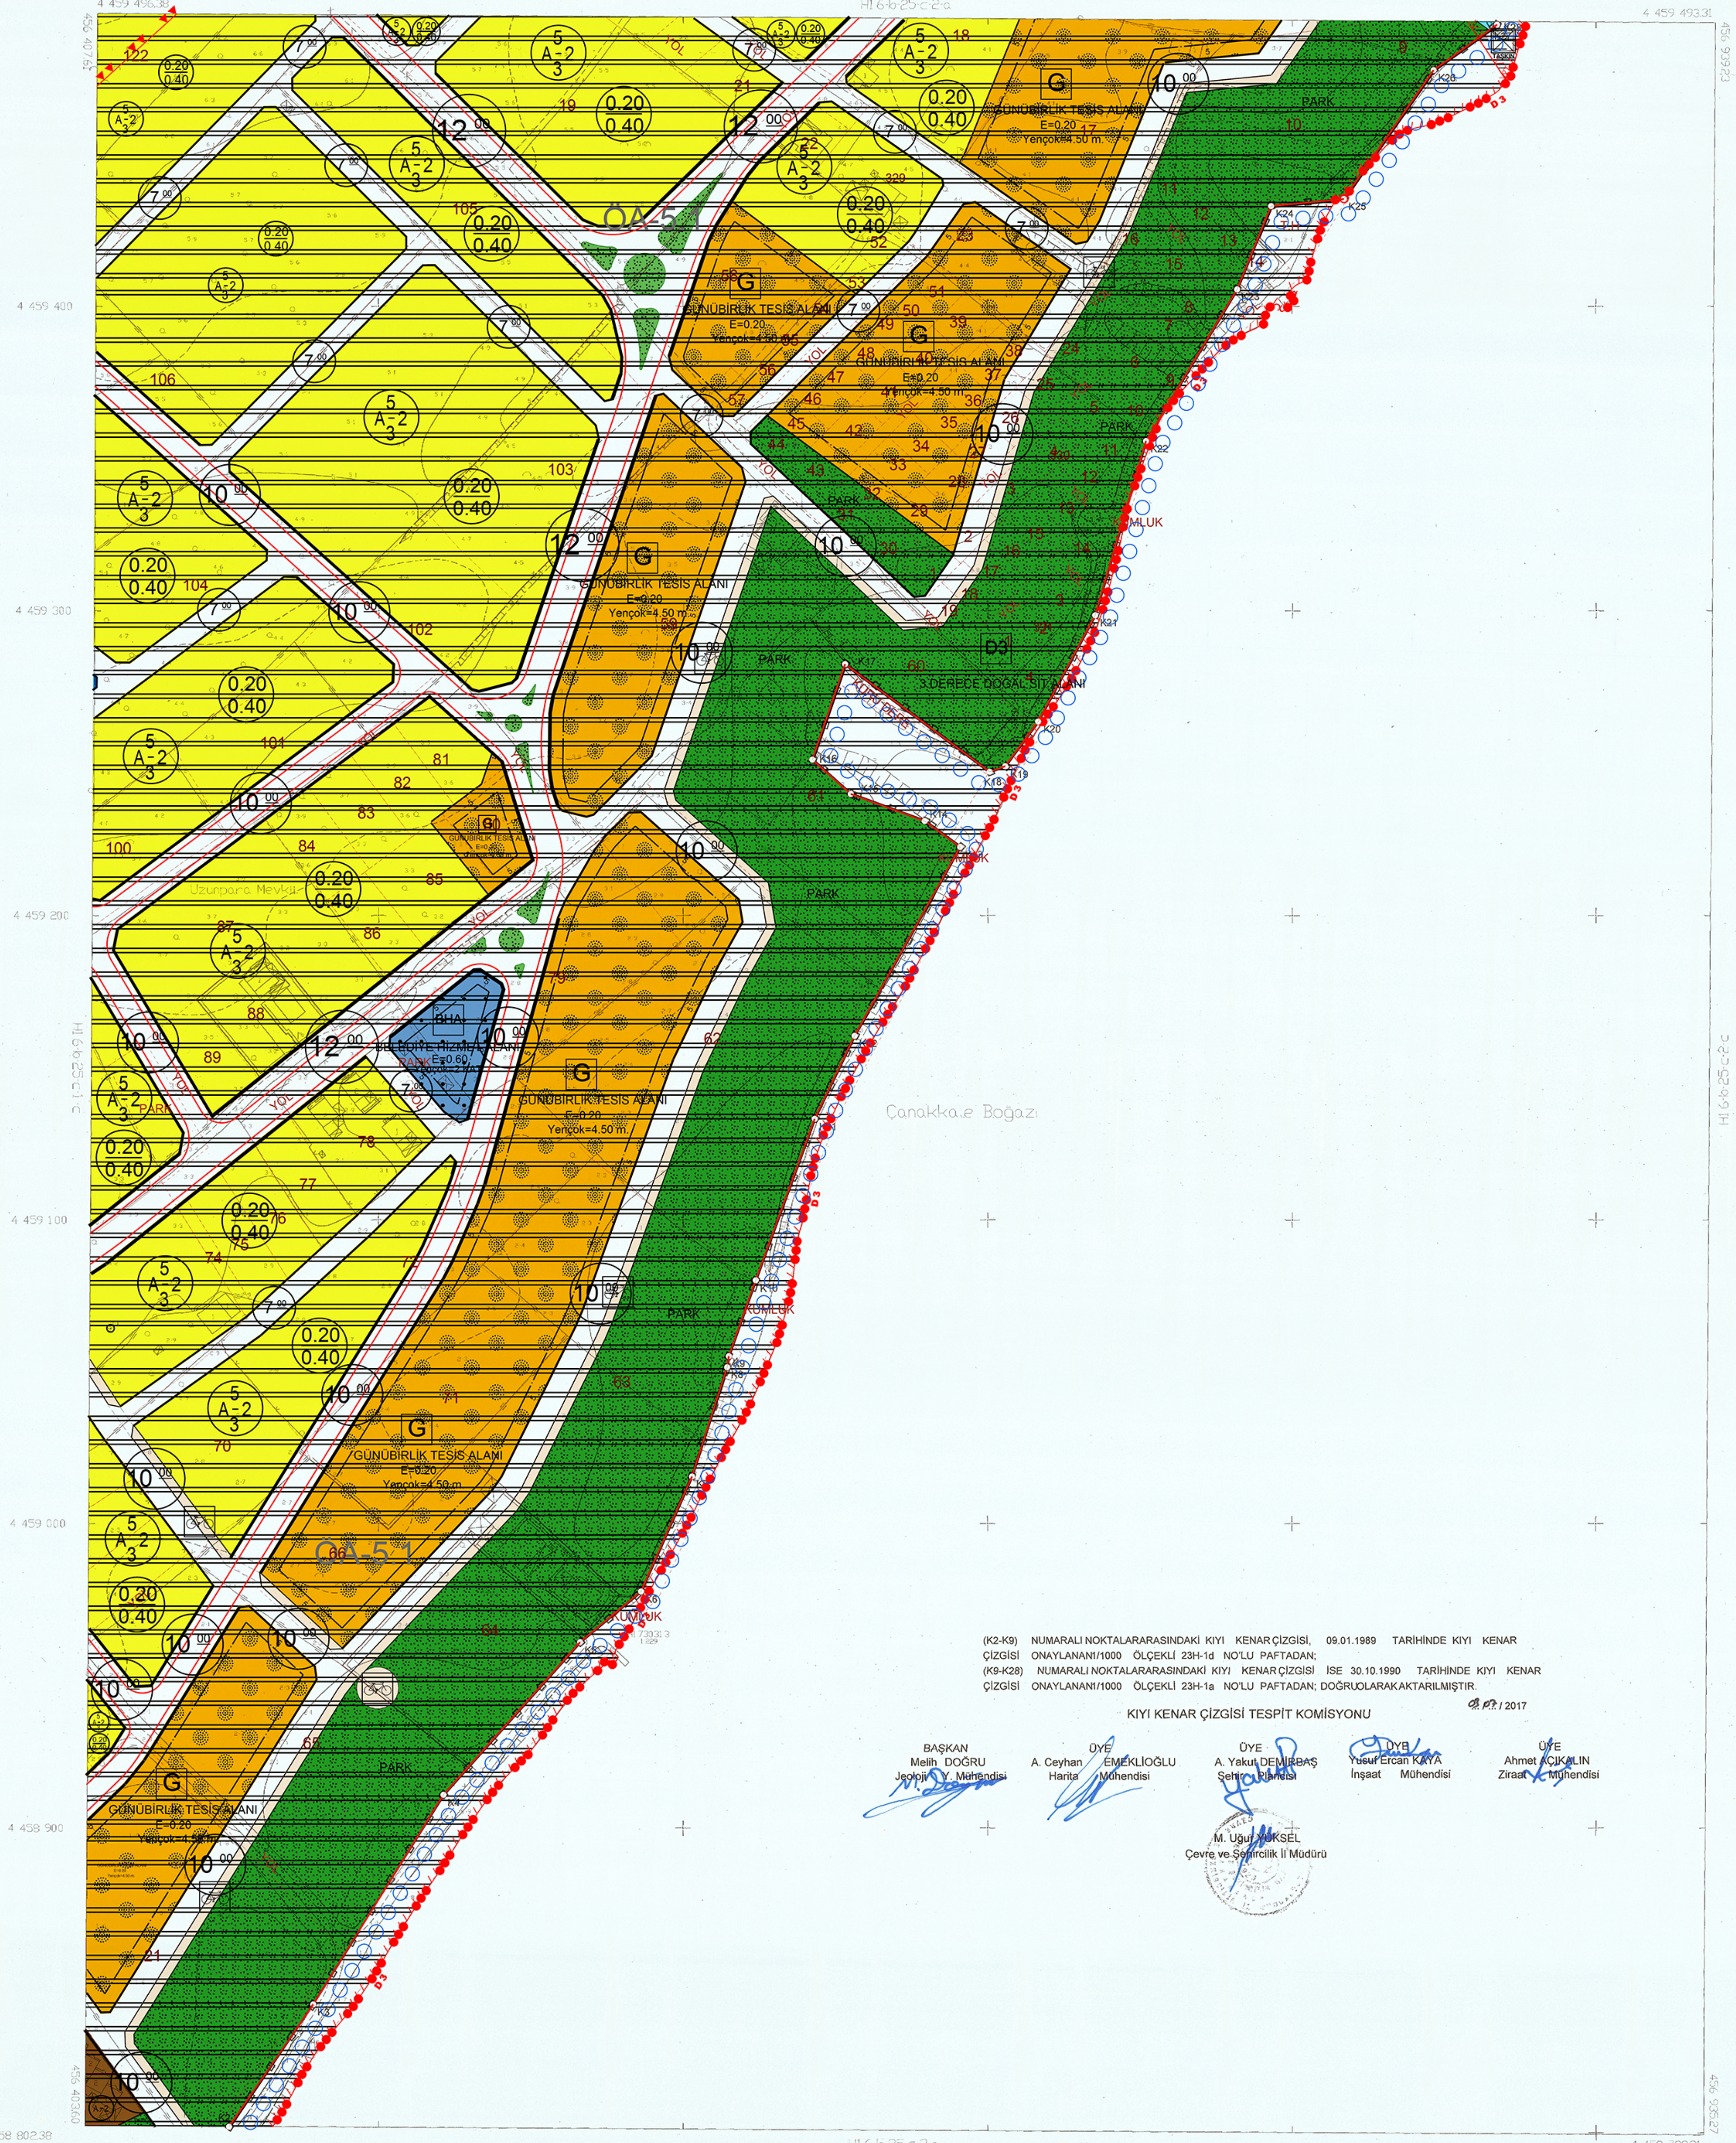

TURF 96 KODUNDAKİ SİSTEMİN VE 2005/50 EPİSÜDA MÜHÜRLEZ HARİTACILIK PLANI İLE BİTİRİLMİŞ VE İMAR PLANI GELİBOLU İLÇESİNE ATILAN 67 ADET 1/1000 ÖLÇEKLİ HALIHAZ HARİTA 31 94 SAYILI İMAR KANUNUNUN 77/A MADDESİNİ GÖRE ONANMIŞTIR.



AKTARMA İŞLEMİ  
UYGUN GÖRÜLMÜŞTÜR.  
05.10.2018.  
ÇEVRE VE ŞEHİRCİLİK BAKANLIĞI  
Mekansal Planlama  
Genel Müdürlüğü

*(Handwritten signature)*

(K2-K3) NÜMARALI NOKTALARARASINDAKİ KIYI KENAR ÇİZİSİ, 09.01.1989 TARİHİNDE KIYI KENAR ÇİZİSİ ONAYLANAN 1/1000 ÖLÇEKLİ 23H-1d NOLU PAFTADAN;  
(K9-K28) NÜMARALI NOKTALARARASINDAKİ KIYI KENAR ÇİZİSİ İSE 30.10.1990 TARİHİNDE KIYI KENAR ÇİZİSİ ONAYLANAN 1/1000 ÖLÇEKLİ 23H-1a NOLU PAFTADAN; DOĞRULARAK AKTARILMIŞTIR.

KIYI KENAR ÇİZİSİ TESPİT KOMİSYONU

Başkan  
Melih DOĞRU  
Jeoçizim Mühendisi

Üye  
A. Ceyhan HANCI  
Harita Mühendisi

Üye  
EMEKİOĞLU  
Mühendisi

Üye  
A. Yakup DEMİRBAŞ  
Şehir Plancısı

Üye  
Yusuf Ercan KAYA  
İnşaat Mühendisi

Üye  
Ahmet AKOĞLU  
Ziraat Mühendisi

M. Uğur KARAKEL  
Çevre ve Şehircilik İl Müdürü

1/1000

ÇİP/ŞİM  
SARUK  
SARILANCI EPK/Ş  
PROJEKŞİYON

43880  
SİRF 96  
2005  
6/10/2017