


ÇANAKKALE İLİ, GELİBOLU İLÇESİ,
CEVİZLİ, SÜTLÜCE, BURHANLI, PAZARLI VE İLGARDERE
KÖYLERİ KIYI KESİMİ
KORUMA AMAÇLI UYGULAMA İMAR PLANI REVİZYONU


H16-B-25-C-4-B

ÖLÇEK = 1/1000

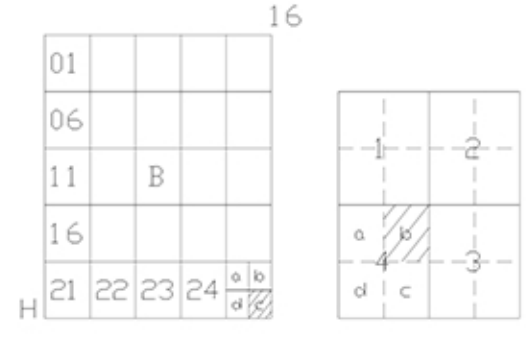

ÇANAKKALE-GELİBOLU

H16-b-25-c-4-b

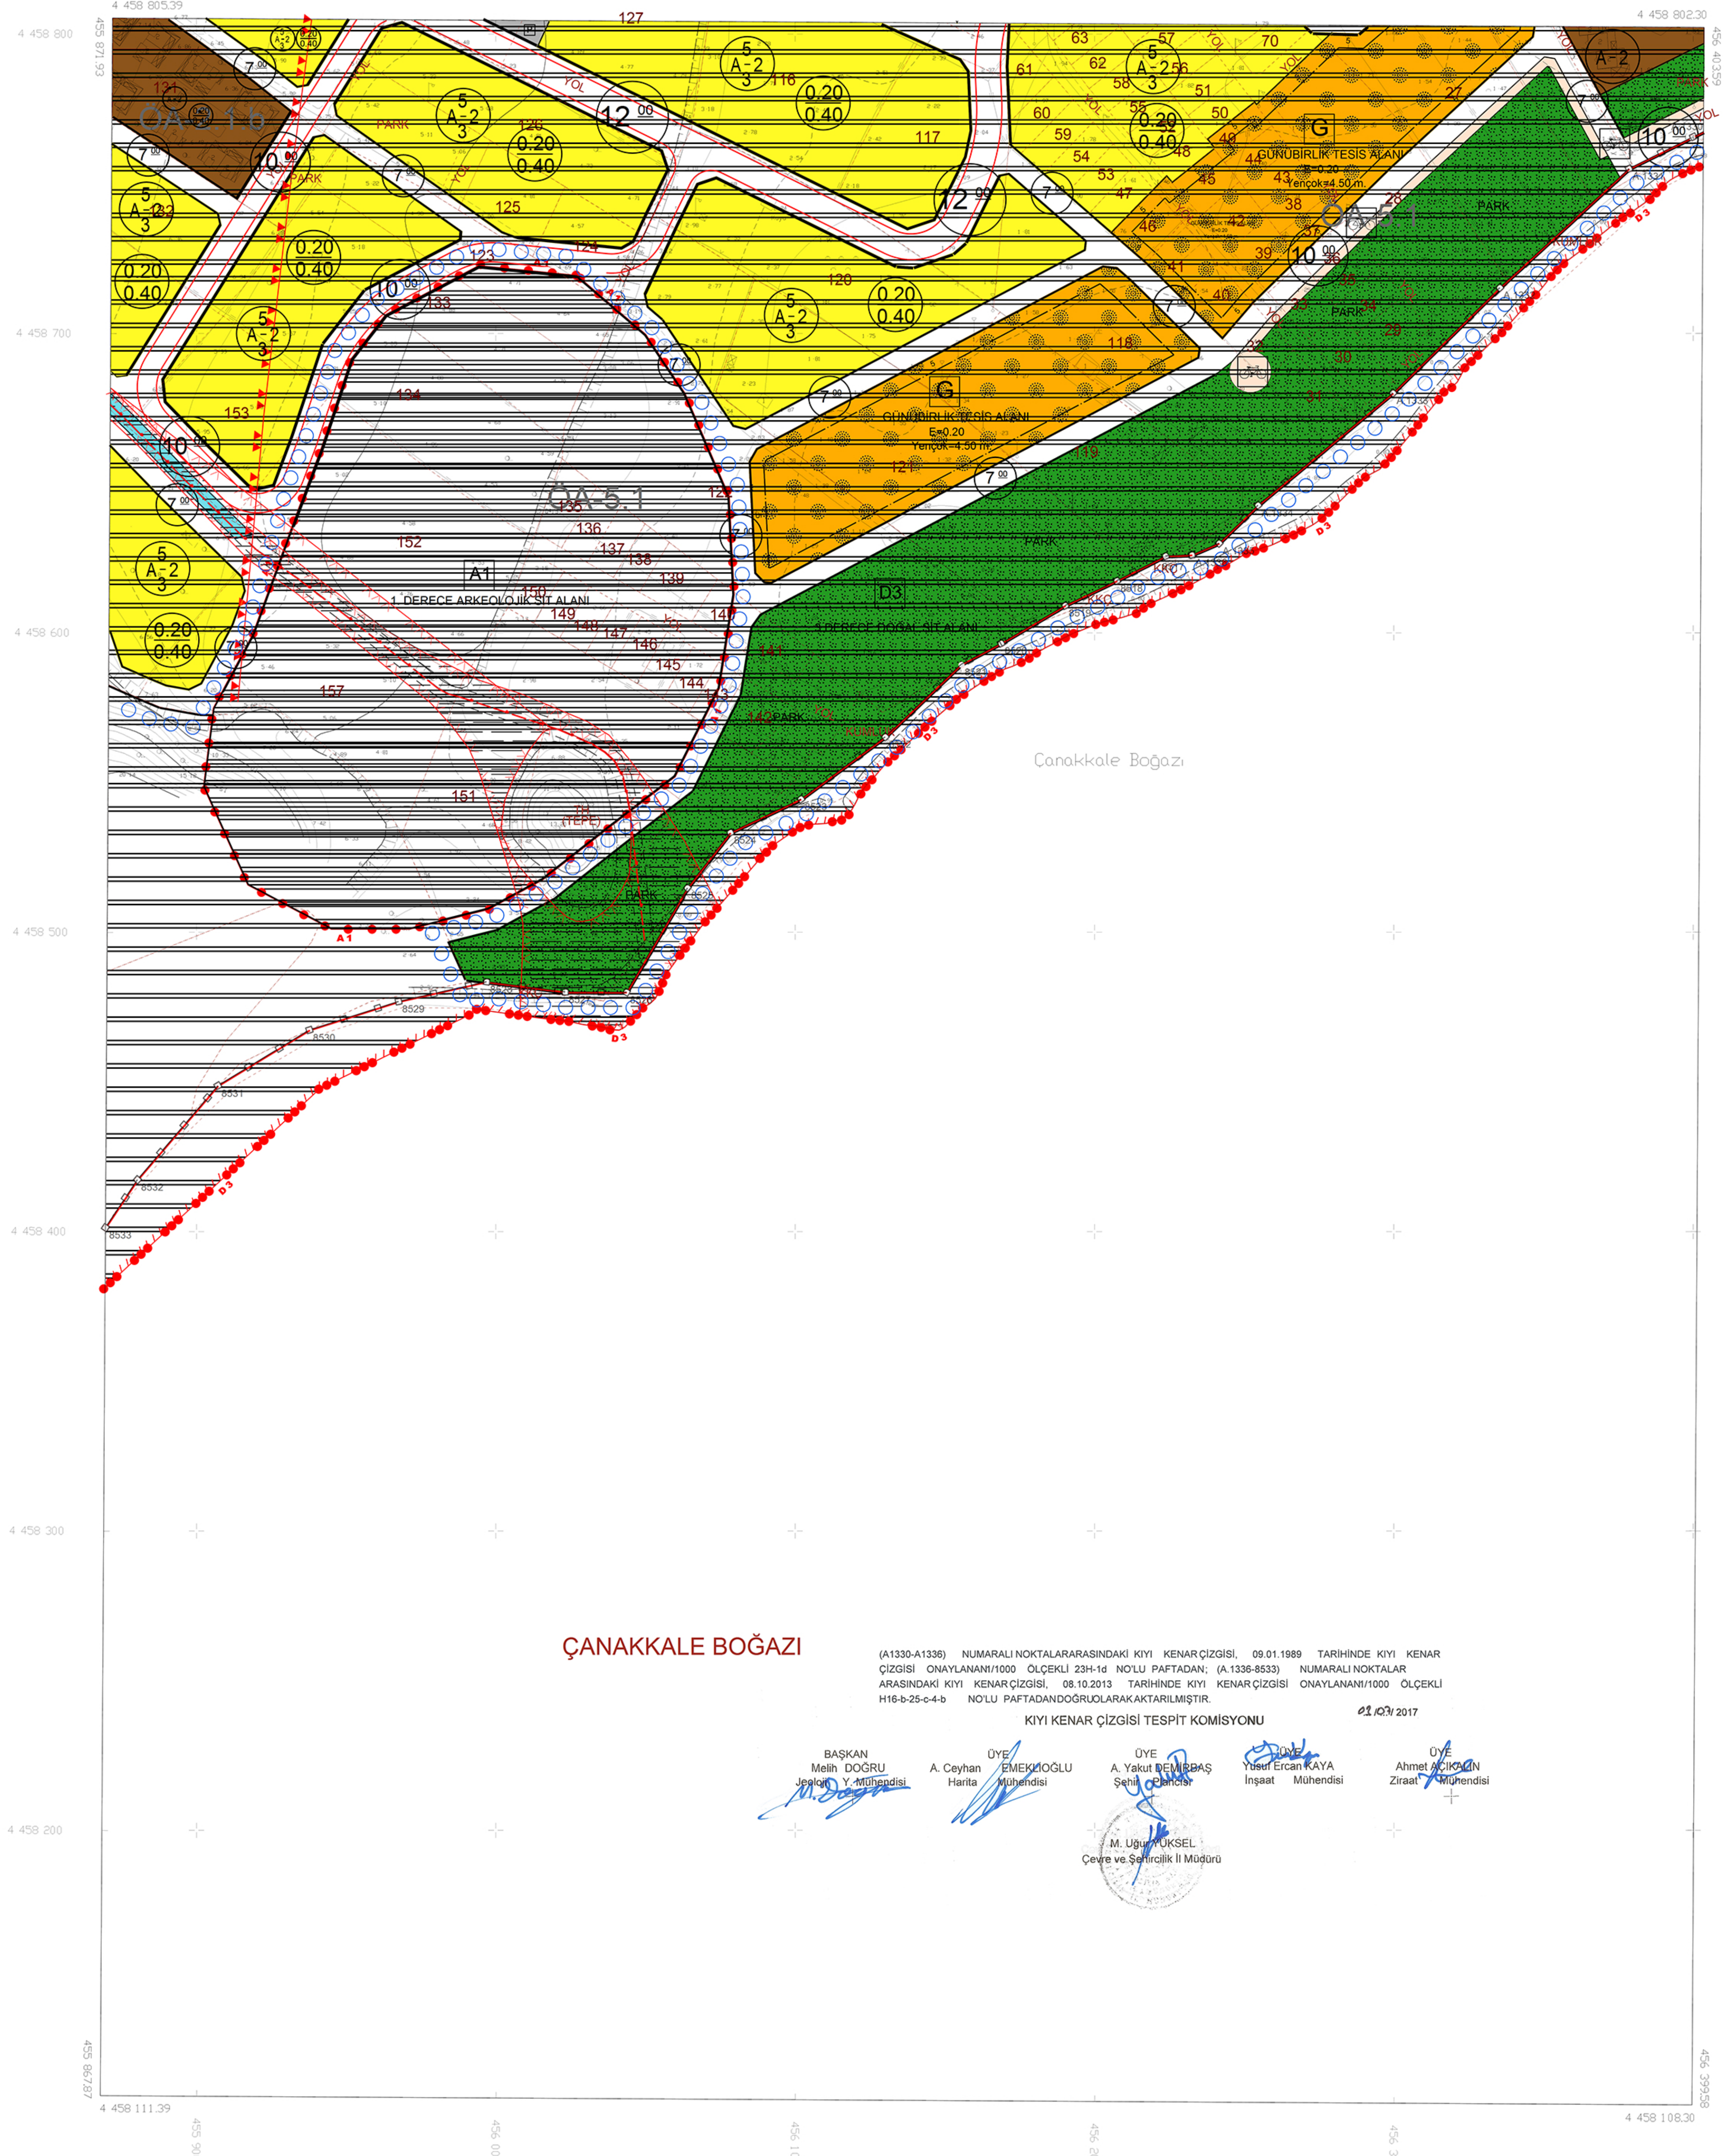

Burhan ÖZDEMİR
Şehir Plancısı

Niğfer CABALAR BAYRAK
4. Bölge Şube Müdürü

Cem DEDES
İmar Planlama Daire Başkanı

ÇANAKKALE İLİ, GELİBOLU İLÇESİ,
CEVİZLİ, SÜTLÜCE, BURHANLI, PAZARLI VE İLGARDERE
KÖYLERİ KIYI KESİMİ
1/1000 ÖLÇEKLİ KORUMA AMAÇLI
UYGULAMA İMAR PLANI REVİZYONU

Plan İfem No: K.U.P-1775/189
Karar Arşiv No: 47/2020
Ölçek: 1/1000

"Çanakkale İl, Gelibolu İlçesi, Cevizli, Sütlüce, Burhanlı, Pazarlı ve İlgardere Köyleri Kıyı Kesimini Kapsayan Alana İlişkin" -61- paftalık 1/1000 ölçekli Koruma Amaçlı Uygulama İmar Planı Revizyonu incedir. Bakanlık Makamının 23.08.2020 tarih ve 7454 sayılı Oluşu ile 1 numaralı Cumhurbaşkanlığı Kararnamesinin 109. maddesi uyarınca onanmıştır.

ÇEVRE VE ŞEHİRCİLİK BAKANLIĞI
Tabii Varlıkları Koruma Genel Müdürlüğü

Mehmet Alaattin NALCIOĞLU
Genel Müdür Yardımcısı V.

İTİB' 96 KORDİNAT SİSTEMİNDE VE 2005/9 EROĞUNDA MUT. KORDİZ HARİTACILIK PLANI İLAMA İTİBİTİ; TARAFINDAN YAPILAN GELİBOLU BELEDİYESİNE AIT 67 ADET 1/1000 ÖLÇEKLİ HAL-HAZİR HARİTA 31 94 SAYILI İMAR KANUNUN 7/A MADDESİNE GÖRE ONANILDIR.

GELİBOLU BELEDİYESİ
MÜHÜR
BELEDİYE BAŞKANI

Çanakkale Şehircilik Komisyonu
oluşturulan komisyonca
tasarın edilmiş ve valilikçe
uygun görülen beyanlar
çerçevesinde, 2021 sayılı İy.
Kanununun 3. maddesi
çerçevesinde onaylandı.
05/01/2018
ÇEVRE VE ŞEHİRCİLİK
BAKANLIĞI
Mekansal Planlama
Genel Müdürlüğü

ÇANAKKALE İLİ
MÜHÜR
KAYMAKAM

AKTARMA İŞLEMİ
UYGUN GÖRÜLMÜŞTÜR.
05/01/2018
ÇEVRE VE ŞEHİRCİLİK BAKANLIĞI
Mekansal Planlama
Genel Müdürlüğü

ÇANAKKALE İLİ
MÜHÜR
KAYMAKAM

ÇANAKKALE BOĞAZI

(A1330-A1336) NÜMARALI NOKTALARARASINDAKİ KIYI KENAR ÇİZGİSİ, 09.01.1989 TARİHİNDE KIYI KENAR ÇİZGİSİ ONAYLANAN/1000 ÖLÇEKLİ 239-14 NOLU PAFTADAN; (A1336-8633) NÜMARALI NOKTALAR ARASINDAKİ KIYI KENAR ÇİZGİSİ, 08.10.2013 TARİHİNDE KIYI KENAR ÇİZGİSİ ONAYLANAN/1000 ÖLÇEKLİ H16-b-25-c-4-b NOLU PAFTADANDIĞI GÖRÜLMÜŞTÜR.

KIYI KENAR ÇİZGİSİ TESPİT KOMİSYONU

BAŞKAN
Melih DOĞRU
Jeo. Mühendisi

ÜYE
A. Ceyhan HARİTA
Mühendisi

ÜYE
EMEKOĞLU
Mühendisi

ÜYE
A. Yakut DEMİRBAŞ
Şehir Plancısı

ÜYE
Yusuf Ercan KAYA
İnşaat Mühendisi

ÜYE
Ahmet AKIÇIN
Ziraat Mühendisi

M. Uğur YÜKSEL
Çevre ve Şehircilik İl Müdürü