


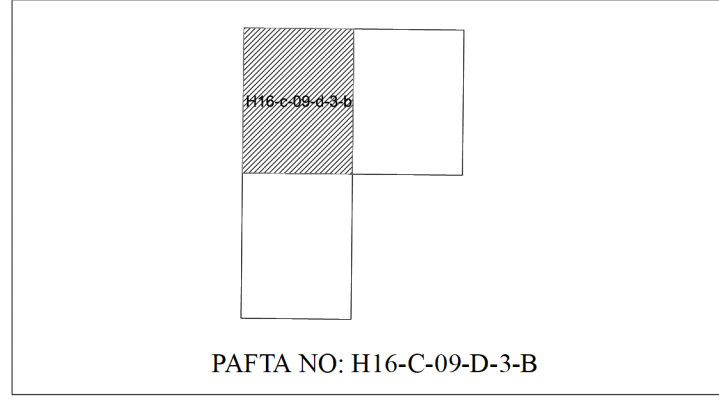


ÇANAKKALE İLİ, MERKEZ İLÇESİ, CEVATPAŞA MAHALLESİ REZERV YAPI ALANINA (650 ADA, 242 PARSELE) İLİŞKİN 1/1000 ÖLÇEKLİ UYGULAMA İMAR PLANI

Dosya No : 170132120
Plan No : 17433906
Ölçek : 1/1.000

Toplu Konut İdaresi Başkanlığına hazırlanan Çanakkale İli, Merkez İlçesi, Cevatpaşa Mah. 650/242 parsel (Rezerv Yapı Alanı) ilişkin -3- paftalık 1/1000 ölçekli Uygulama imar planı teklifi Cumhurbaşkanlığı 1 Nolu Karamamesi'nin 97(i) ile 102/ (e) maddeleri ve 6306 sayılı Kanun hükümleri uyarınca tadilen onaylandı.

T.C.
ÇEVRE ve ŞEHİRCİLİK BAKANLIĞI
Mekansal Planlama Genel Müdürlüğü a.

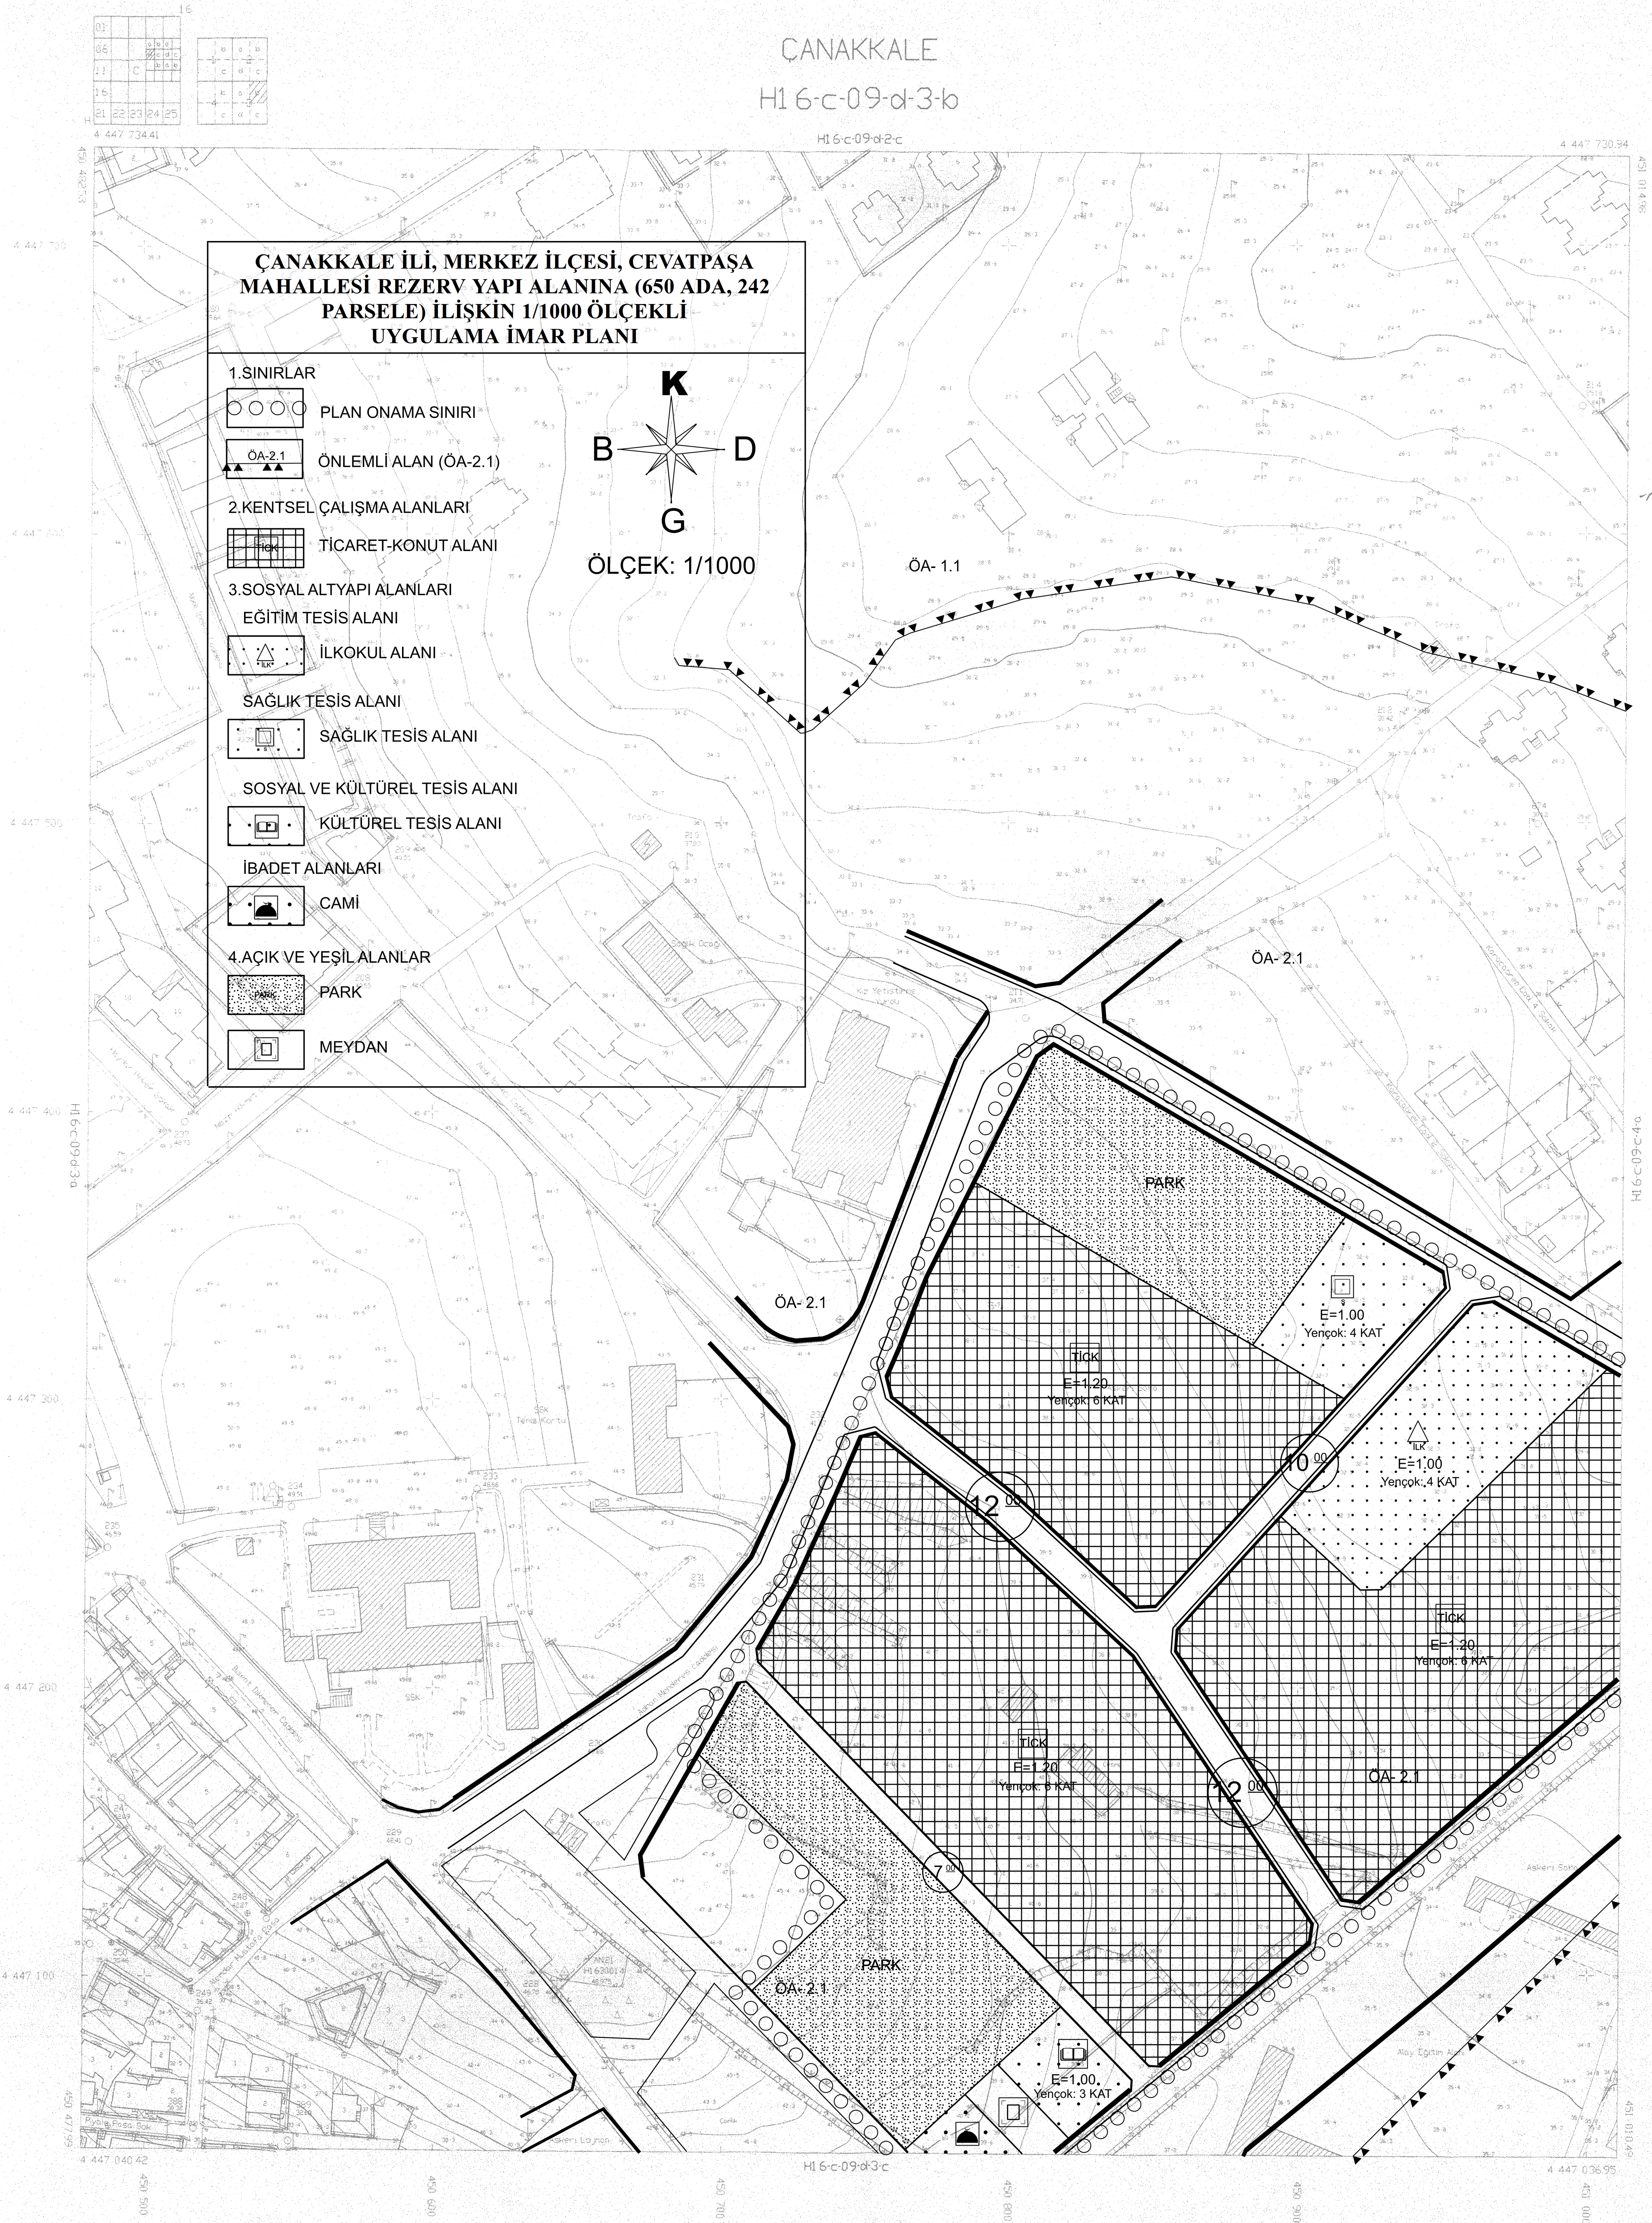




İLLER BANKASI
A.Ş. GENEL MÜDÜRLÜĞÜ
HARİTA VE KURUMSAL İMAR PLANI