


ÇANAKKALE İLİ, GELİBOLU İLÇESİ,  
CEVİZLİ, SÜTLÜCE, BURHANLI, PAZARLI VE İLGARDERE  
KÖYLERİ KIYI KESİMİ  
KORUMA AMAÇLI UYGULAMA İMAR PLANI REVİZYONU

H17-A-13-A-3-B


ÖLÇEK = 1/1000

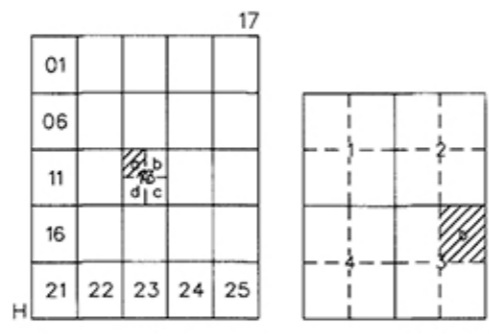

# ÇANAKKALE - GELİBOLU

## H17-a-13-a-3-b

H17-a-13-a-2-c

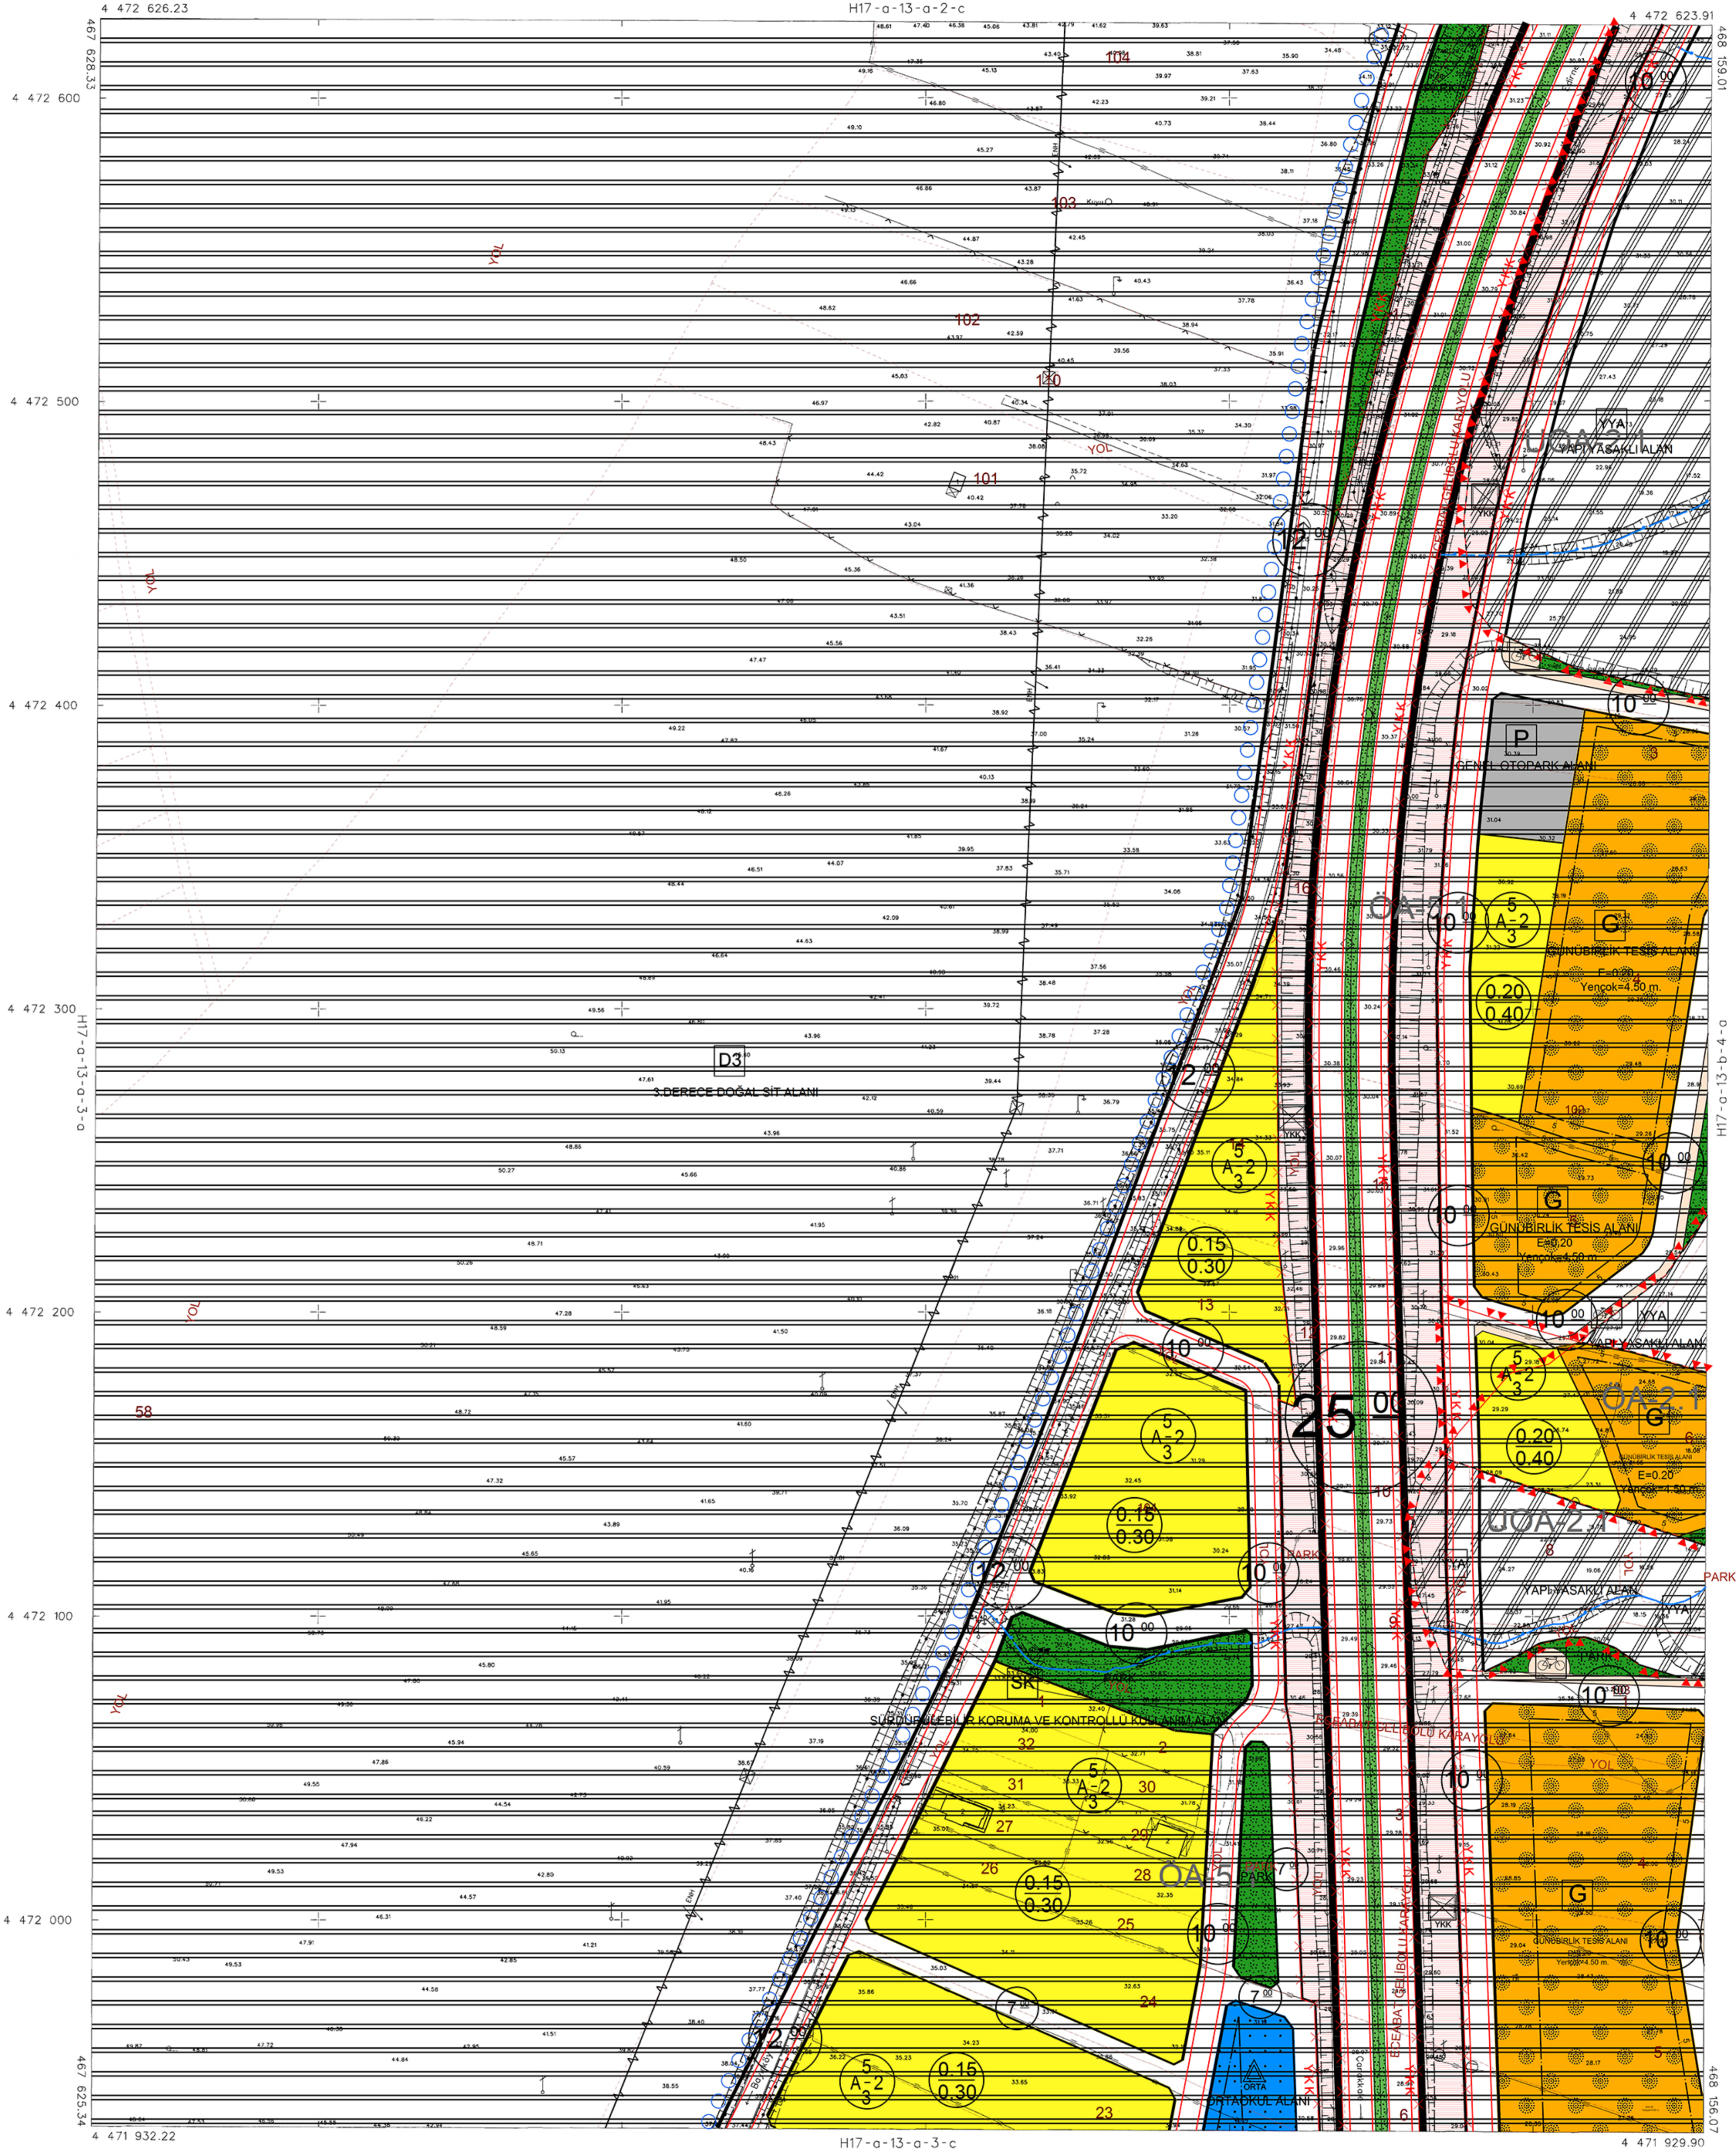

**Burhan ÖZDEMİR**  
Şehir Plancısı

**Niğfer ÇABALAR BAYRAK**  
4. Bölge Şube Müdürü

**Cem DEDEŞ**  
İmar Planlama Daire Başkanı

ÇANAKKALE İLİ, GELİBOLU İLÇESİ,  
CEVİZLİ, SÜTLÜCE, BURHANLI, PAZARLI VE İLGARDERE  
KÖYLERİ KIYI KESİMİ  
1/1000 ÖLÇEKLİ KORUMA AMAÇLI  
UYGULAMA İMAR PLANI REVİZYONU

Plan İsmi No: KUBP-1775189  
Karar Tarihi No: 47/2020  
Ölçek: 1/1000

"Çanakkale İl, Gelibolu İlçesi, Cevizli, Sütlüce, Burhanlı, Pazarlı ve İlgardere Köyleri Kıyısı Kesimini Kapsayan Alana İlişkin" -61- parafikah 1/1000 ölçekli Koruma Amaçlı Uygulama İmar Planı Revizyonu incelendi. Bakanlık Makamının 23.03.2020 tarih ve 74654 sayılı Öneri ile 1 numaralı Cumhurbaşkanlığı Kararnamesinin 109. maddesi uyarınca onandı.

ÇEVRE VE ŞEHİRCİLİK BAKANLIĞI  
Tabii Varlıkların Koruma Genel Müdürlüğü

Mehmet Alaattin NALCIOĞLU  
Genel Müdür Yardımcısı V.

İRF 96 KOORDİNAT SİSTEMİNDE VE 2005.00  
EPOCUNDA MÜT. KÖRFEZ HARİTACILIK  
PLANLAMA LTD. ŞTİ. TARAFINDAN YAPILAN  
GELİBOLU BELEDİYESİNE AİT 67 ADET 1/1000  
ÖLÇEKLİ HALHAZIR HARİTA 3194 SAYILI İMAR  
KANUNUNUN 7/A MADDESİNE GÖRE ONANDI

4/12/2015

GELİBOLU BELEDİYESİ  
M. MUSTAFA ÖZARAR  
BELEDİYE BAŞKANI

ELİPSOİD  
DATUM  
BAŞLANGIÇ EPOKU  
PROJEKSİYON

GRS80  
İRF 96  
2005  
UTM(27-3)

1/1000

MÜTEAHHİT: KÖRFEZ HARİTACILIK PLANLAMA LTD. ŞTİ.  
SORUMLU MÜH: ADEM TORU  
TERZİ: KÖRFEZ HARİTACILIK PLANLAMA LTD. ŞTİ.