


ÇANAKKALE İLİ, GELİBOLU İLÇESİ,
CEVİZLİ, SÜTLÜCE, BURHANLI, PAZARLI VE İLGARDERE
KÖYLERİ KIYI KESİMİ
KORUMA AMAÇLI UYGULAMA İMAR PLANI REVİZYONU

H17-A-13-B-4-D

ÖLÇEK = 1/1000

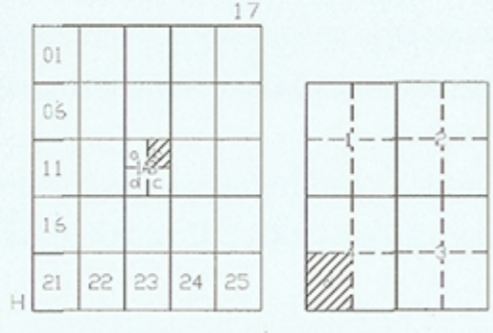

ÇANAKKALE-GELİBOLU

H17-a-13-b-4-d

H17-a-13-b-4-a

Barhan ÖZDEMİR
Şehir Plancısı

Niğfer ÇABALAR BAYRAK
4. Bölge Şube Müdürü

Cem DEDES
İmar Planlama Daire Başkanı


ÇANAKKALE İLİ, GELİBOLU İLÇESİ,
CEVİZLİ, SÜTLÜCE, BURHANLI, PAZARLI VE İLGARDERE
KÖYLERİ KIYI KESİMİ
1/1000 ÖLÇEKLİ KORUMA AMAÇLI
UYGULAMA İMAR PLANI REVİZYONU

Plan İfraz No: K11P-17735189
Koruma Arzı No: 47/2020
Ölçek: 1/1000

"Çanakkale İl, Gelibolu İlçesi, Cevizli, Sütlüce, Burhanlı, Pazarlı ve İlgardere Köyleri Kıyı Kesimini Kapsayana Alana İlişkin" -61- sayılı 1/1000 ölçekli Koruma Amaçlı Uygulama İmar Planı Revizyonu inceleme Bakanlık Makamının 23.08.2020 tarih ve 7454 sayılı Oluru ile 1 numaralı Cumhurbaşkan Kararnamesinin 109. maddesi uyarınca onandı.

ÇEVRE VE ŞEHİRCİLİK BAKANLIĞI
Tabii Varlıkları Koruma Genel Müdürlüğü

Mehmet Alaattin NALCIOĞLU
Genel Müdür Yardımcısı V.

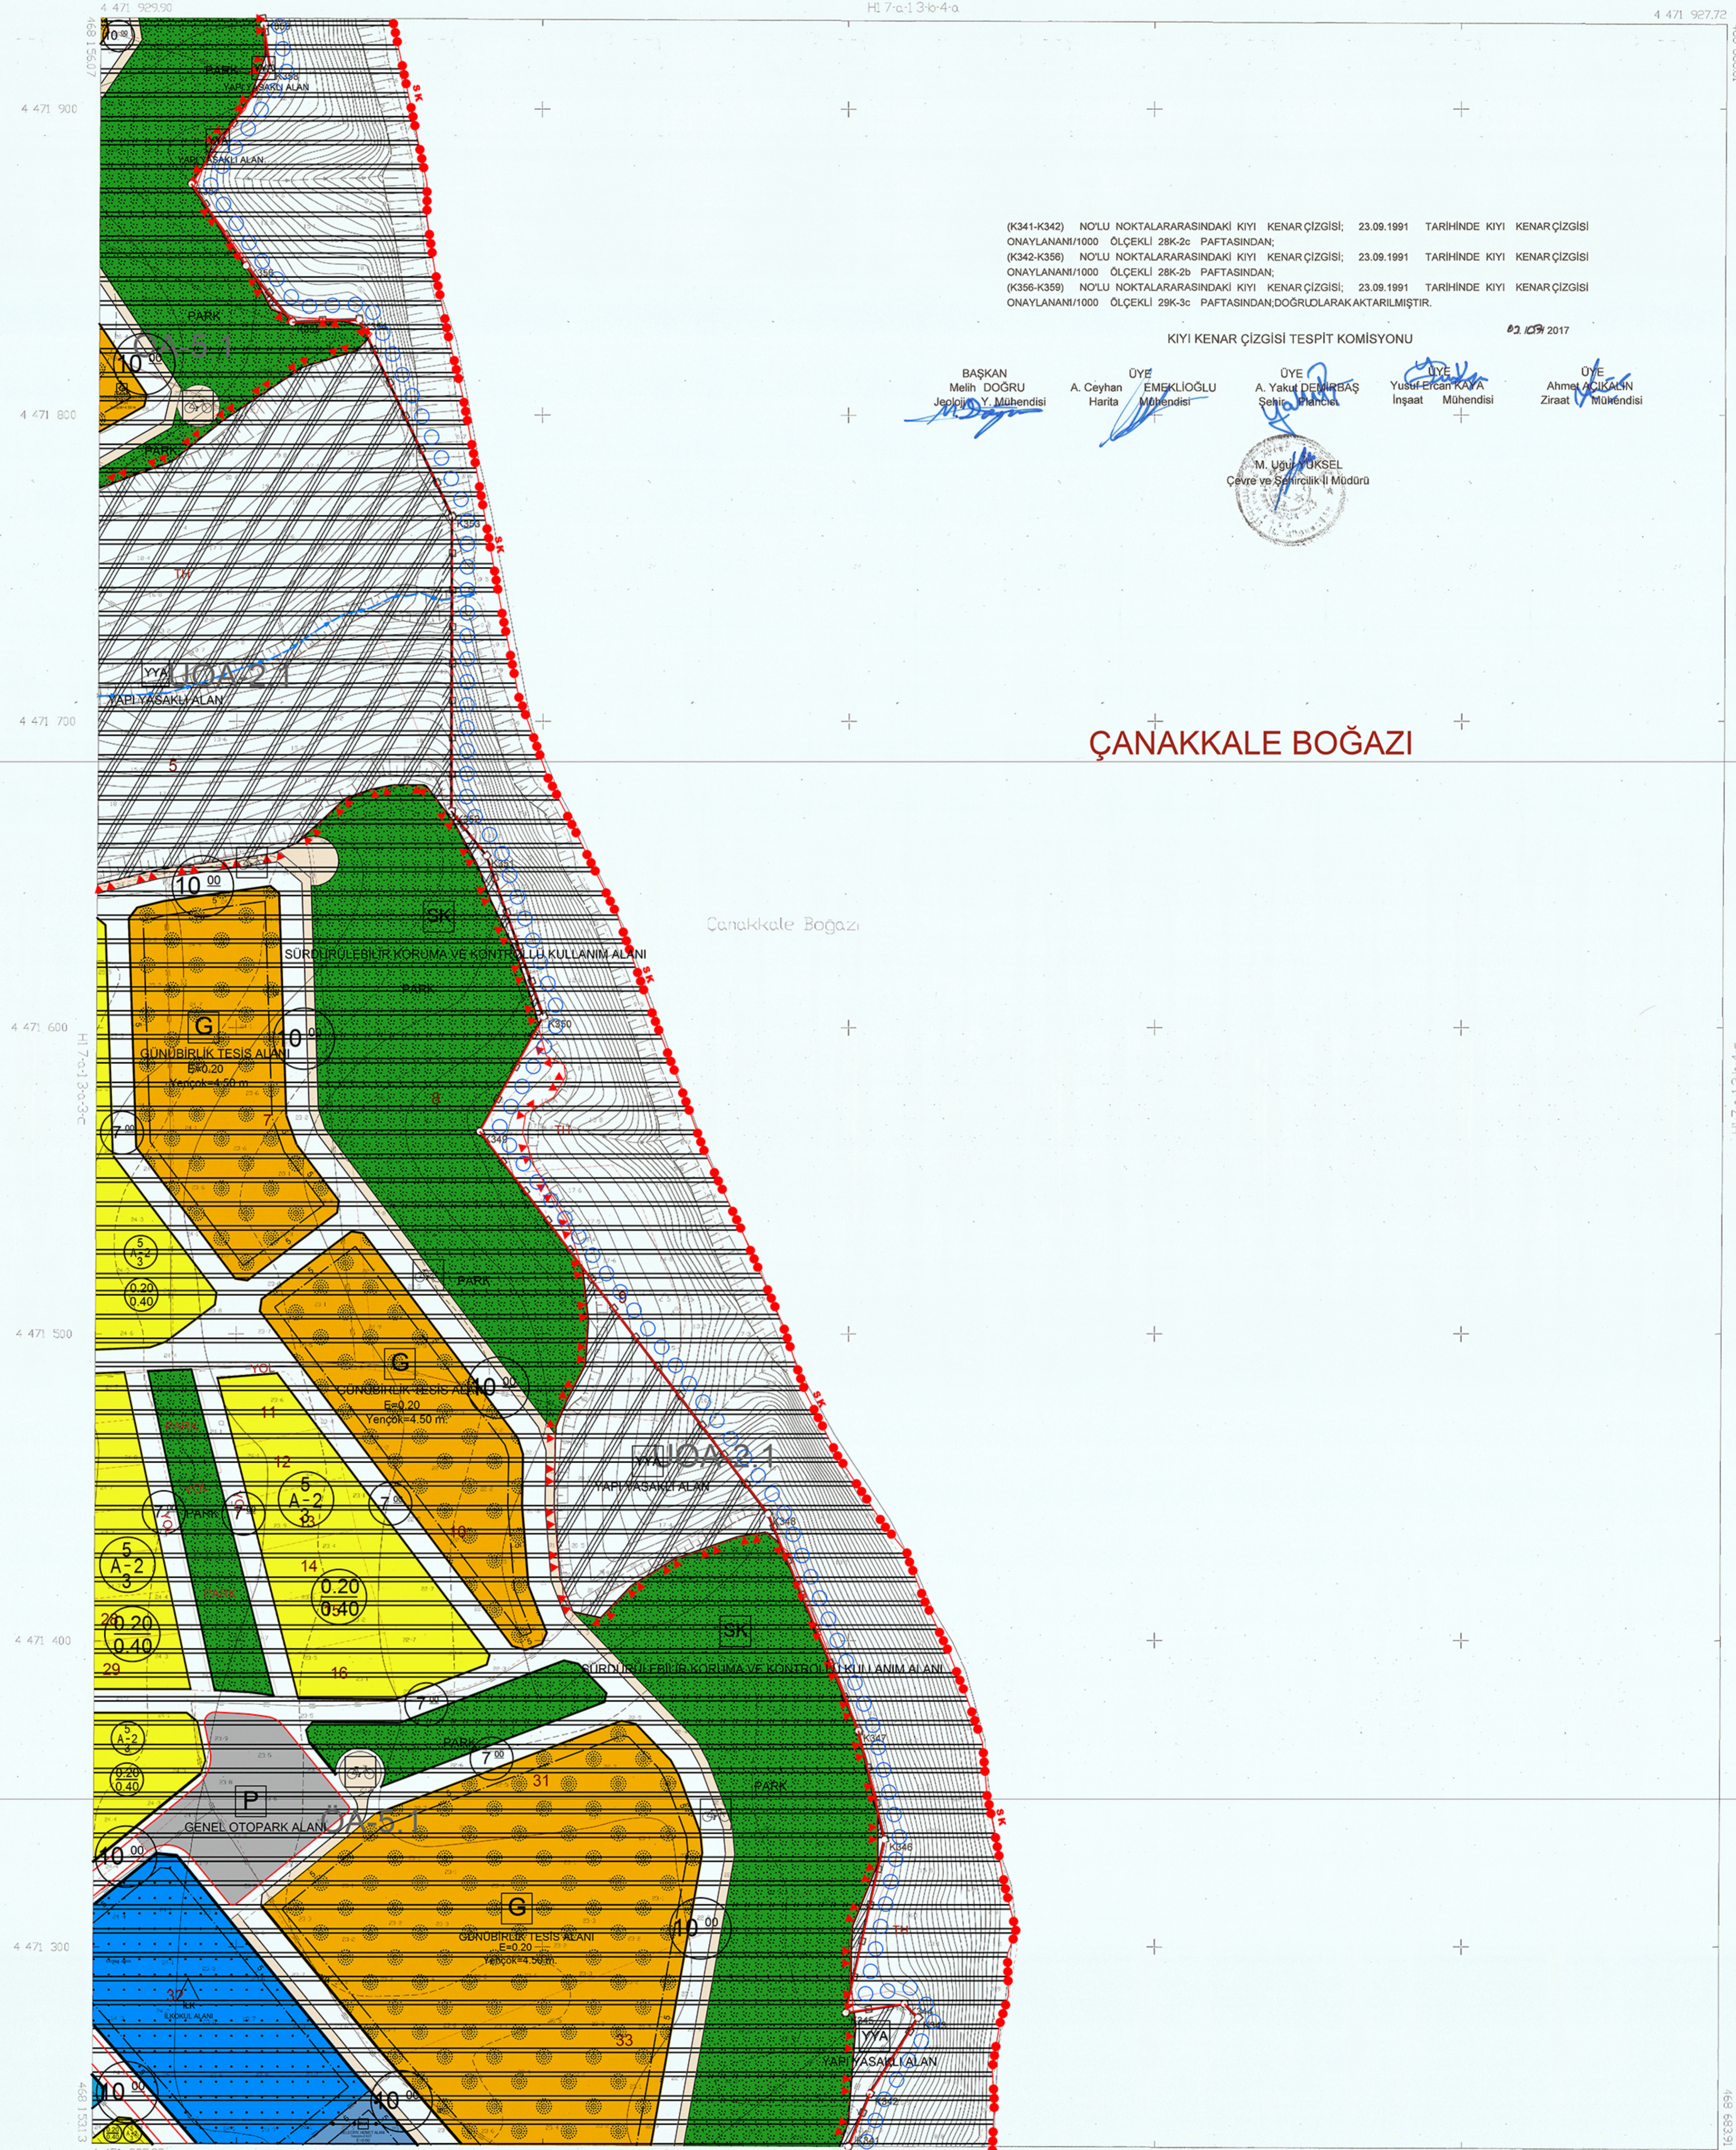

(K341-K342) NOLU NOKTALARARASINDAKİ KIYI KENAR ÇİZGİSİ; 23.09.1991 TARİHİNDE KIYI KENAR ÇİZGİSİ ONAYLANANI/1000 ÖLÇEKLİ 28K-2c PAFTASINDAN;
(K342-K356) NOLU NOKTALARARASINDAKİ KIYI KENAR ÇİZGİSİ; 23.09.1991 TARİHİNDE KIYI KENAR ÇİZGİSİ ONAYLANANI/1000 ÖLÇEKLİ 28K-2b PAFTASINDAN;
(K356-K359) NOLU NOKTALARARASINDAKİ KIYI KENAR ÇİZGİSİ; 23.09.1991 TARİHİNDE KIYI KENAR ÇİZGİSİ ONAYLANANI/1000 ÖLÇEKLİ 29K-3c PAFTASINDAN, DOĞRULANAK AKTARILMIŞTIR.

KIYI KENAR ÇİZGİSİ TESPİT KOMİSYONU

02.09.2017

BAŞKAN
Mehmet DOĞRU
Jeolojik Y. Mühendisi

ÖYE
A. Ceyhan
Harita Mühendisi

ÖYE
EMRİKİOĞLU
Mühendisi

ÖYE
A. Yakut DEMİRBAŞ
Şehir Plancısı

ÖYE
Yusuf ERKAN KAYA
İnşaat Mühendisi

ÖYE
Ahmet AKILCAN
Ziraat Mühendisi

M. Uğur YÜKSEL
Çevre ve Şehircilikli Müdürü

ÇANAKKALE BOĞAZI

İTRF 96 KORDİNAT SİSTEMİNDE VE 20050 EPOĞLADA MHT. KÖRFEZ HARİTACILIK PLANLAMA LTDİSTİ TARAFINDAN YAPILAN GELİBOLU BELİDEYESİNE AYI 57 ABET 1/1000 ÖLÇEKLİ HALIHAZIR HARİTA 31/94 SAYILI İMAR KANUNUNUN 7/A MADDESİNE GÖRE DÜNDÜ



AKTARMA İŞLEMİ
UYGUN GÖRÜLMÜŞTÜR.
05/01/2018
ÇEVRE VE ŞEHİRCİLİK BAKANLIĞI
Mekansal Planlama
Genel Müdürlüğü

(Handwritten signature)

ELİPSOİD
DATUM
BAŞLANGIÇ EPOKU
PROJEKSİYON

GRS80
İTRF96
2025
UTM27D

1/1000