


ÇANAKKALE İLİ, GELİBOLU İLÇESİ,  
CEVİZLİ, SÜTLÜCE, BURHANLI, PAZARLI VE İLGARDERE  
KÖYLERİ KIYI KESİMİ  
KORUMA AMAÇLI UYGULAMA İMAR PLANI REVİZYONU

H17-A-13-D-3-A

ÖLÇEK = 1/1000

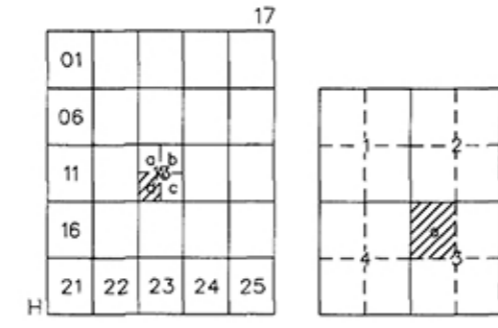

# ÇANAKKALE - GELİBOLU

H17-a-13-d-3-a

Barhan ÖZDEMİR  
Şehir Plancısı

Niğfer CABALAR BAYRAK  
4. Bölge Şube Müdürü

Cem DEDES  
İmar Planlama Daire Başkanı


ÇANAKKALE İLİ, GELİBOLU İLÇESİ,  
CEVİZLİ, SÜTLÜCE, BURHANLI, PAZARLI VE İLGARDERE  
KÖYLERİ KIYI KESİMİ  
1/1000 ÖLÇEKLİ KORUMA AMAÇLI  
UYGULAMA İMAR PLANI REVİZYONU

Plan İfraz No: K11P-1775189  
Koruma Arzı No: 47/2020  
Ölçek: 1/1000

"Çanakkale İl, Gelibolu İlçesi, Cevizli, Sütlüce, Burhanlı, Pazarlı ve İlgardere Köyleri Kıyı Kesimini Kapsayan Alana İlişkin" 61- paftalık 1/1000 ölçekli Koruma Amaçlı Uygulama İmar Planı Revizyonu inceleme Bakanlık Makamının 23.08.2020 tarih ve 7454 sayılı Oluş'a ile 1 numaralı Cumhurbaşkanlığı Kararnamesininin 109. maddesi uyarınca onandı.

ÇEVRE VE ŞEHİRCİLİK BAKANLIĞI  
Tabii Varlıklarını Koruma Genel Müdürlüğü

Mehmet Alaattin NALCIOĞLU  
Genel Müdür Yardımcısı V.

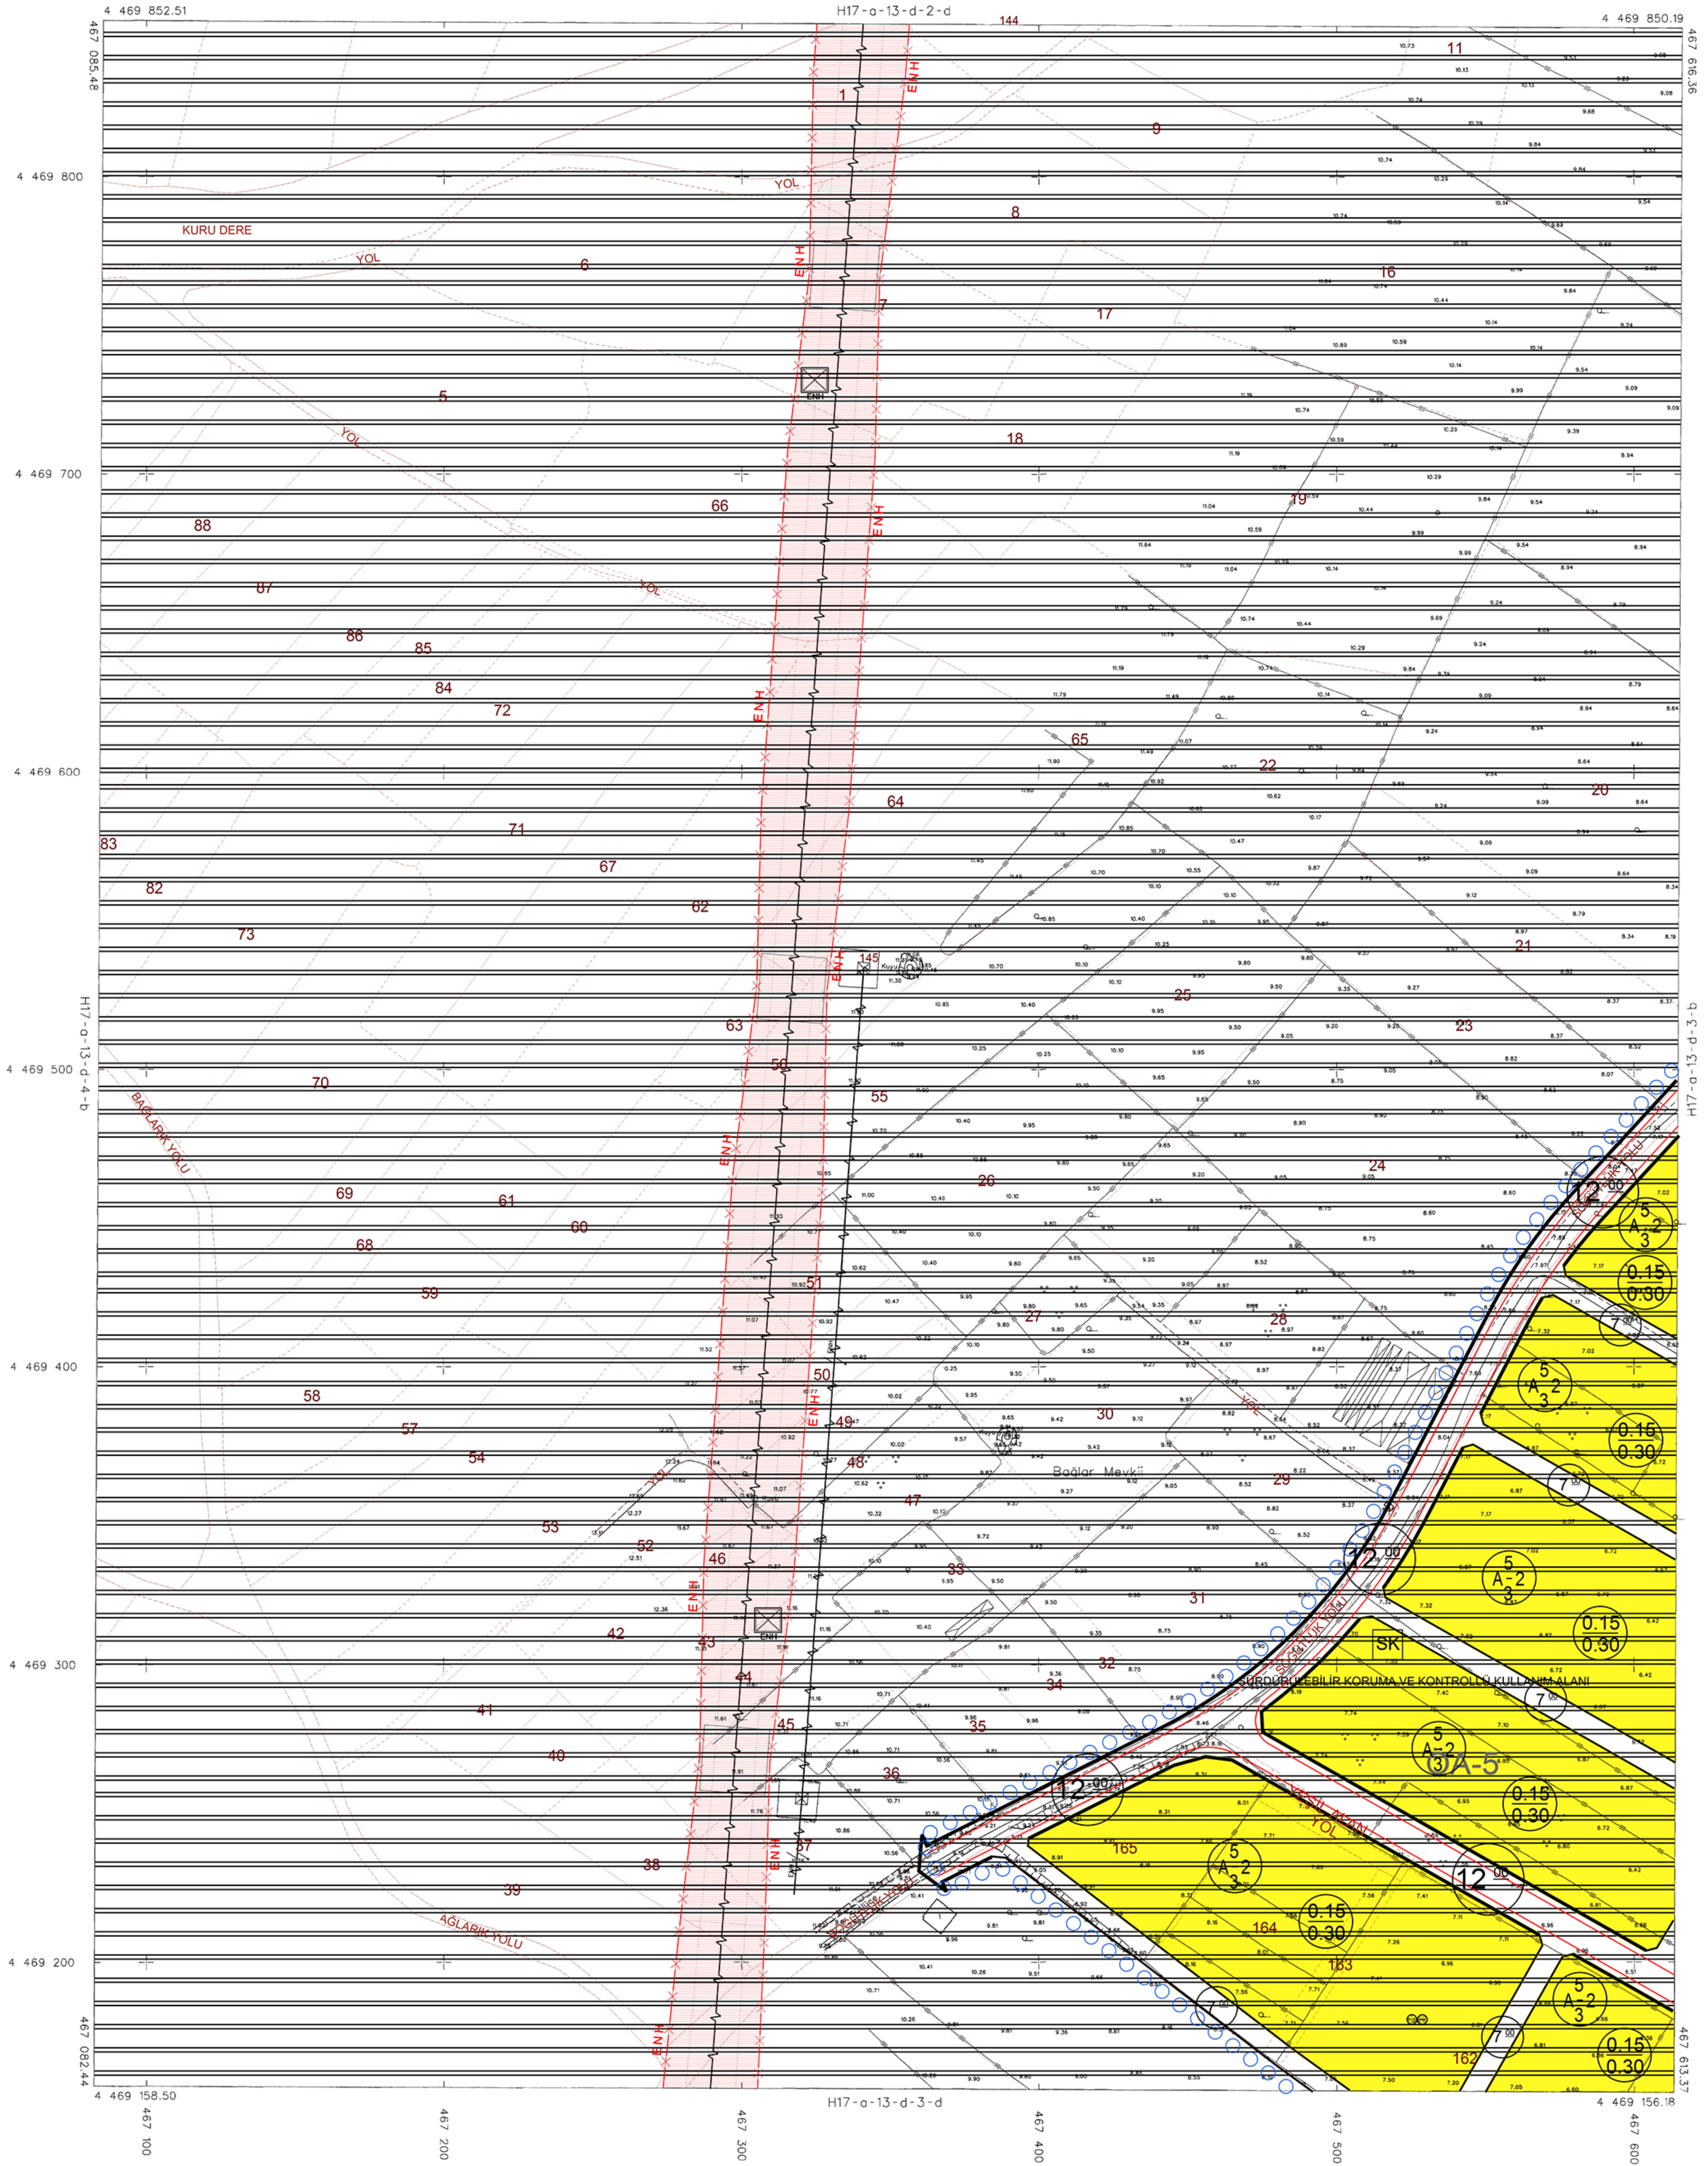

İTIF 96 KOORDİNAT SİSTEMİNDE VE 2005.00  
EPOÇUNDA MET. KÖRFEZ HARİTACLIK  
PLANLAMA LTD. ŞTİ. TARAFINDAN YAPILAN  
GELİBOLU BELEDİYESİNE AİT 67 ADET 1/1000  
ÖLÇEKLİ HALIHAZIR HARİTA 3194 SAYILI İMAR  
KANUNUNUN 7/A MADDESİNE GÖRE ONANDI

11/11/2015

GELİBOLU BELEDİYESİ  
M. MUSTAFA YILMAZ  
BELEDİYE BAŞKANI

ELİPSOİD  
DATUM  
BAŞLANGIÇ EPOKU  
PROJEKSİYON

GRS80  
İTFF96  
2005  
UTM(27-3)

1/1000

MÜTEAHHİT: KÖRFEZ HARİTACLIK PLANLAMA LTD. ŞTİ.  
SORUMLU MÜHÜR: ADEM TORU  
TERSMAT: KÖRFEZ HARİTACLIK PLANLAMA LTD. ŞTİ.

*Adem*