


ÇANAKKALE - GELİBOLU

H17-a-13-d-3-b

H17-a-13-d-2-c

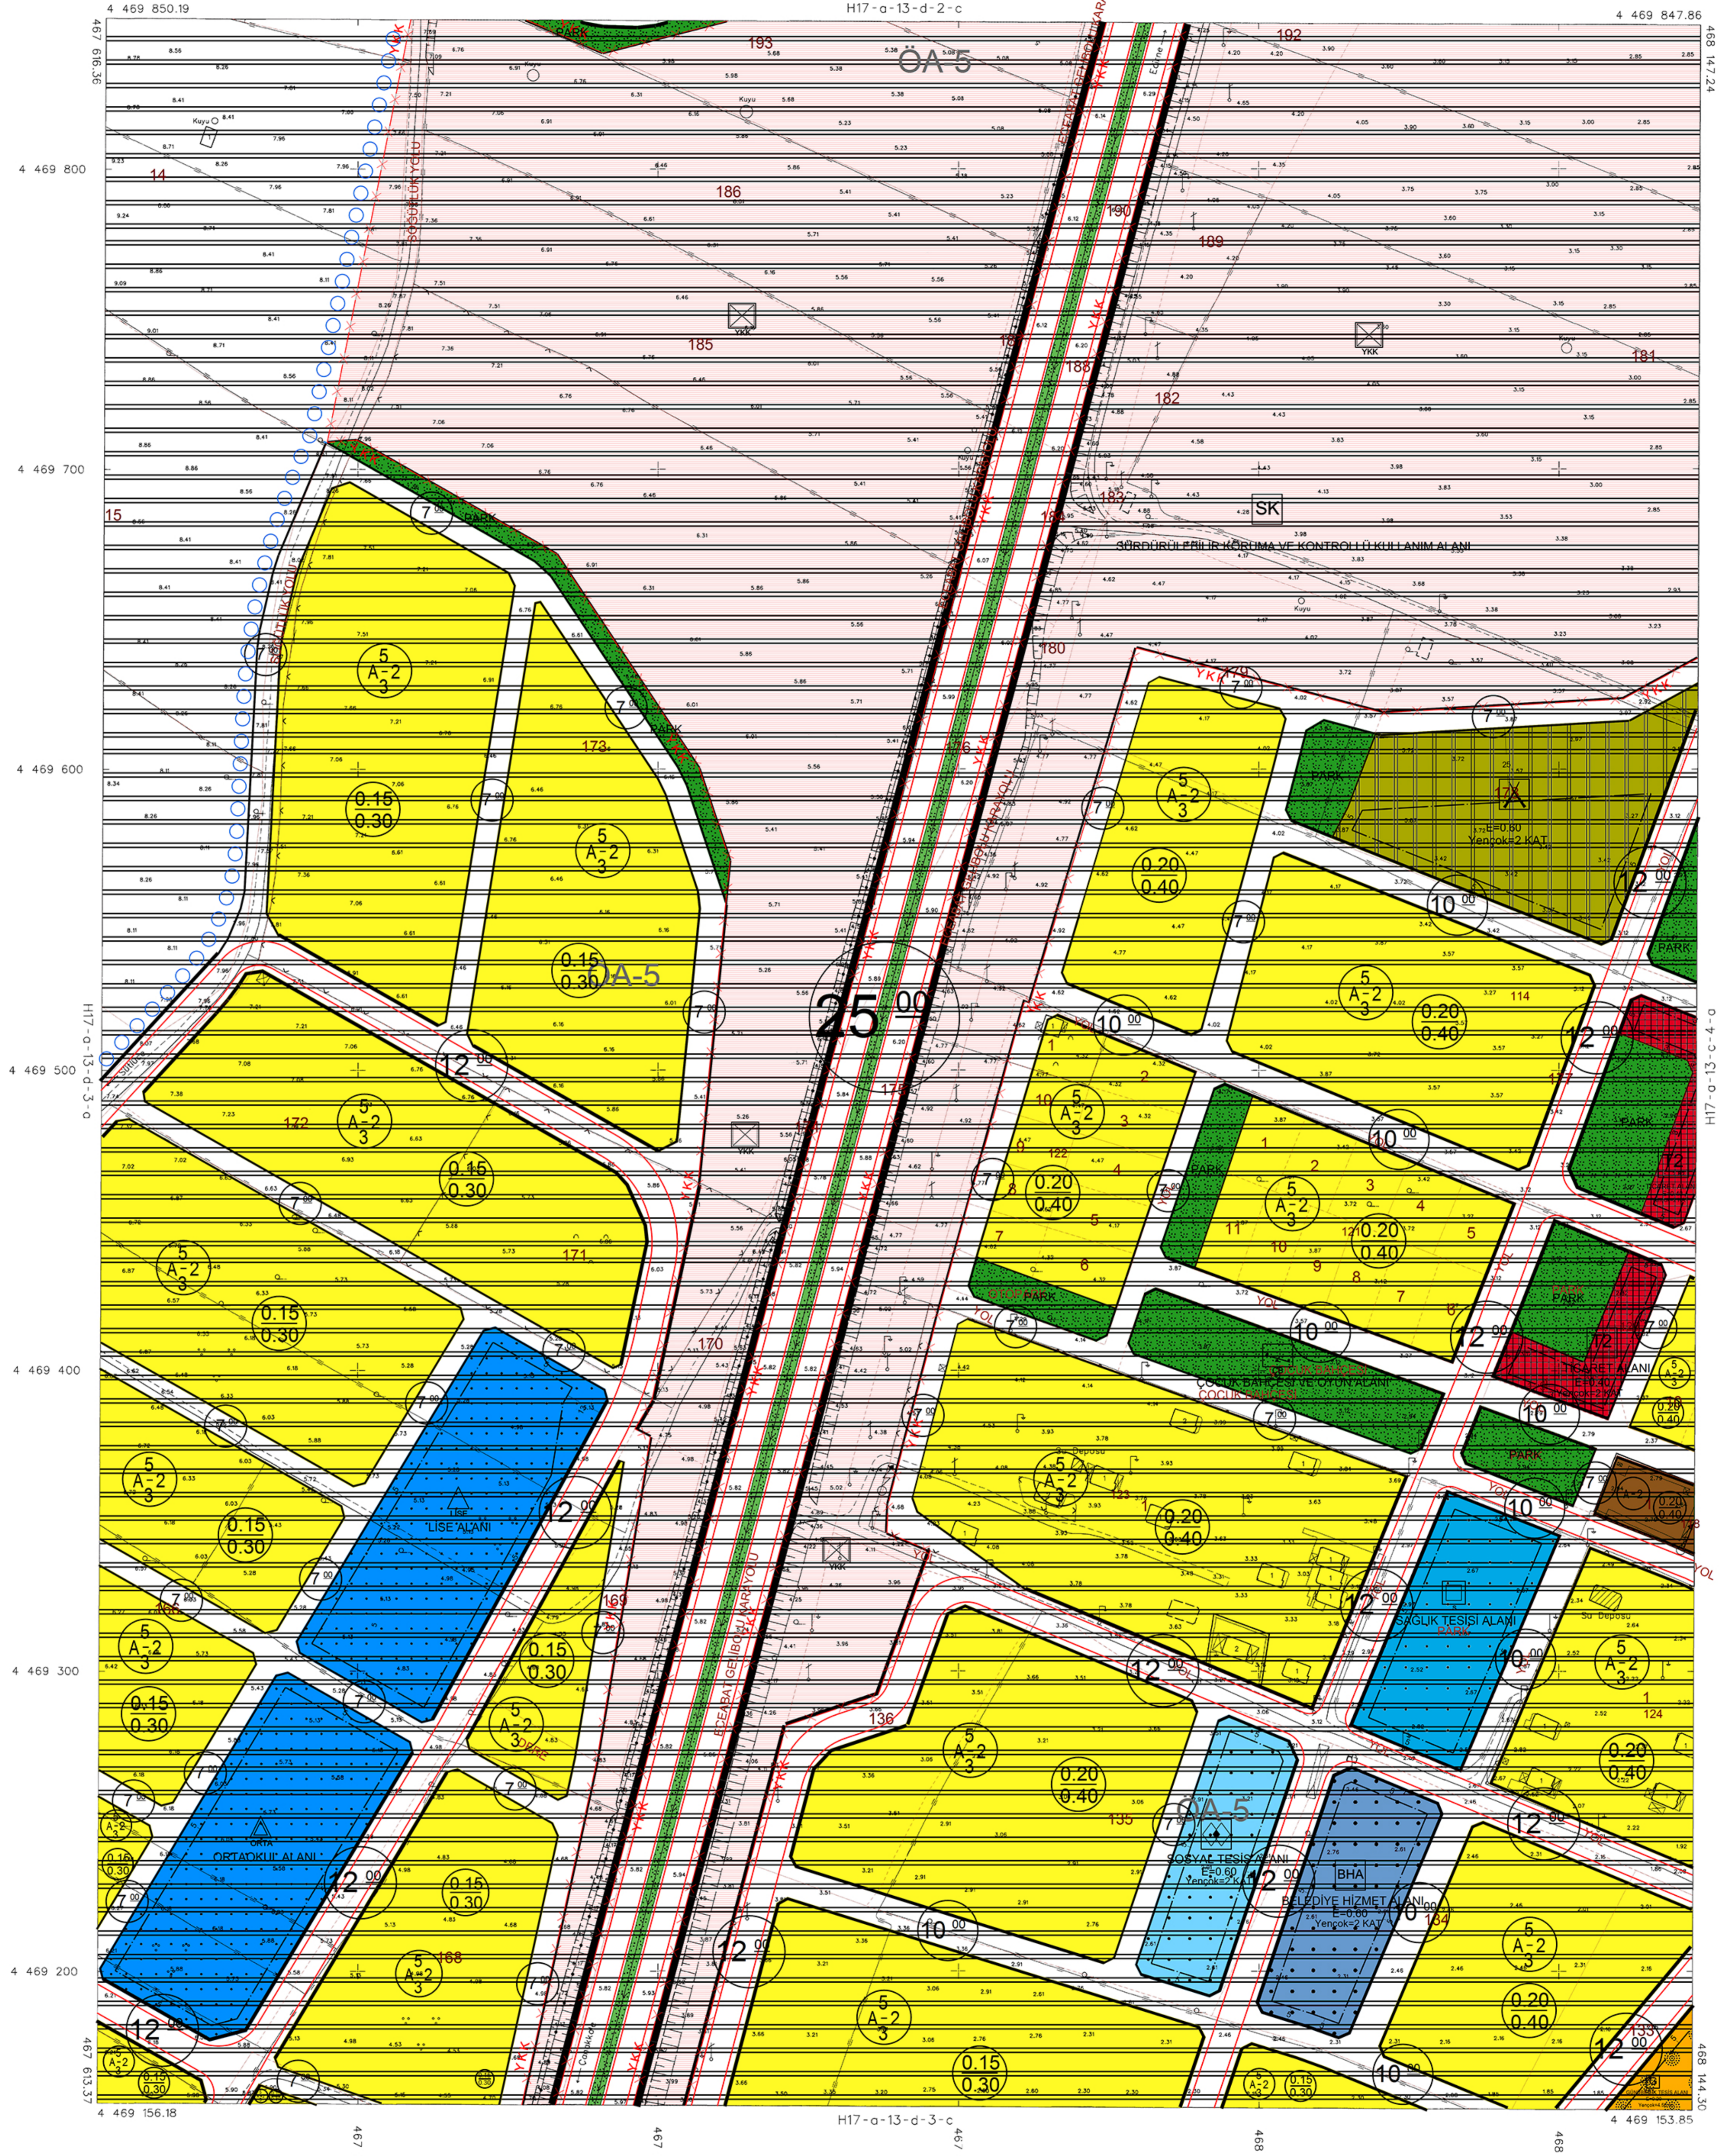

Barhan ÖZDEMİR
Şehir Plancısı

Nihüfer ÇABALAR BAYRAK
4. Bölge Şube Müdürü

Cem DEDES
İmar Planlama Daire Başkanı

ÇANAKKALE İLİ, GELİBOLU İLÇESİ,
CEVİZLİ, SÜTLÜCE, BURHANLI, PAZARLI VE İLGARDERE
KÖYLERİ KIYI KESİMİ
1/1000 ÖLÇEKLİ KORUMA AMAÇLI
UYGULAMA İMAR PLANI REVİZYONU

Plan İhtisarı No: K.11P-1775/189
Karar Arşiv No: 47/2020
Ölçek: 1/1000

“Çanakkale İl, Gelibolu İlçesi, Cevizli, Sütlüce, Burhanlı, Pazarlı ve İlgardere Köyleri Kıyı Kesimini Kapsayan Alana İlişkin” -61- parafik 1/1000 ölçekli Koruma Amaçlı Uygulama İmar Planı Revizyonu incelenmiş Bakanlık Makamının 23.08.2020 tarih ve 7454 sayılı Oluru ile 1 numaralı Cumhurbaşkanı Kararınca 109 maddesi uygulanmıştır.

ÇEVRE VE ŞEHİRCİLİK BAKANLIĞI
Tabii Varlıklarını Koruma Genel Müdürlüğü

Mehmet Alaattin NALCIOĞLU
Genel Müdür Yardımcısı V.

İTRF 96 KOORDİNAT SİSTEMİNDE VE 2005.00
EPİGONDA MÜT. KÖRFEZ HARİTACLIK
PLANLAMA LTD. ŞTİ. TARAFINDAN YAPILAN
GELİBOLU BELEDİYESİNE AİT 67 ADET 1/1000
ÖLÇEKLİ HALHAZİR HARİTA 3194 SAYILI İMAR
KANUNUNUN 7/A MADDESİNE GÖRE ONANIR.

4/10/2015

GELİBOLU BELEDİYESİ
M. MUSTAFA GÖRÜK
BELEDİYE BAŞKANI

ELİPSÖİD
DATUM
BAŞLANGIÇ EPOKU
PROJEKSİYON

GRS80
İTRF96
2005
UTM(27-3)

1/1000

MÜHAHHİZ: KÖRFEZ HARİTACLIK PLANLAMA LTD. ŞTİ.
SORUMLU MÜHÜR: ADEM TORU
TERSİMAT: KÖRFEZ HARİTACLIK PLANLAMA LTD. ŞTİ.