


ÇANAKKALE İLİ, GELİBOLU İLÇESİ,
CEVİZLİ, SÜTLÜCE, BURHANLI, PAZARLI VE İLGARDERE
KÖYLERİ KIYI KESİMİ
KORUMA AMAÇLI UYGULAMA İMAR PLANI REVİZYONU

H17-A-13-D-3-D

ÖLÇEK = 1/1000

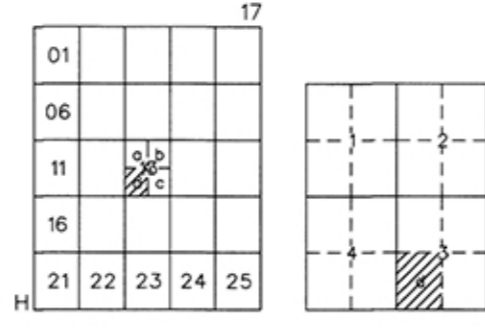

ÇANAKKALE - GELİBOLU

H17-a-13-d-3-d
H17-a-13-d-3-a

Barhan ÖZDEMİR
Şehir Plancısı

Niğfer ÇABALAR BAYRAK
4. Bölge Şube Müdürü

Cem DEDES
İmar Planlama Daire Başkanı

ÇANAKKALE İLİ, GELİBOLU İLÇESİ,
CEVİZLİ, SÜTLÜCE, BURHANLI, PAZARLI VE İLGARDERE
KÖYLERİ KIYI KESİMİ
1/1000 ÖLÇEKLİ KORUMA AMAÇLI
UYGULAMA İMAR PLANI REVİZYONU

Plan İfraz No: K11P-1775189
Kurum Arşiv No: 47/2020
Ölçek: 1/1000

"Çanakkale İl, Gelibolu İlçesi, Cevizli, Sütlüce, Burhanlı, Pazarlı ve İlgardere Köyleri Kıyı Kesimini Kapsayan Alanın İhşak" -61- parafik 1/1000 ölçekli Koruma Amaçlı Uygulama İmar Planı Revizyonu inceleme Bakanlık Makamının 23.03.2020 tarih ve 7454 sayılı Oluş'u ile 1 numaralı Cumhurbaşkanın Kararnameci 109 maddesi uyarınca onandı.


ÇEVRE VE ŞEHİRCİLİK BAKANLIĞI
Tabii Varlıkları Koruma Genel Müdürlüğü

Mehmet Alaattin NALCIOĞLU
Genel Müdür Yardımcısı V.

ITRF 96 KOORDİNAT SİSTEMİNDE VE 2005.00
EPOĞUNDA MÜHÜR KÖRFEZ HARİTACILIK
PLANLAMA LTD. ŞTİ. TARAFINDAN YAPILAN
GELİBOLU BELEDİYESİNE AİT 67 ADET 1/1000
ÖLÇEKLİ HALHİZİR HARİTA 3194 SAYILI İMAR
KANUNUNUN 7/A MADDESİNE GÖRE ONANDI.

04/10/2015

GELİBOLU BELEDİYESİ
M. MUSTAFA ÖZACAR
BELEDİYE BAŞKANI

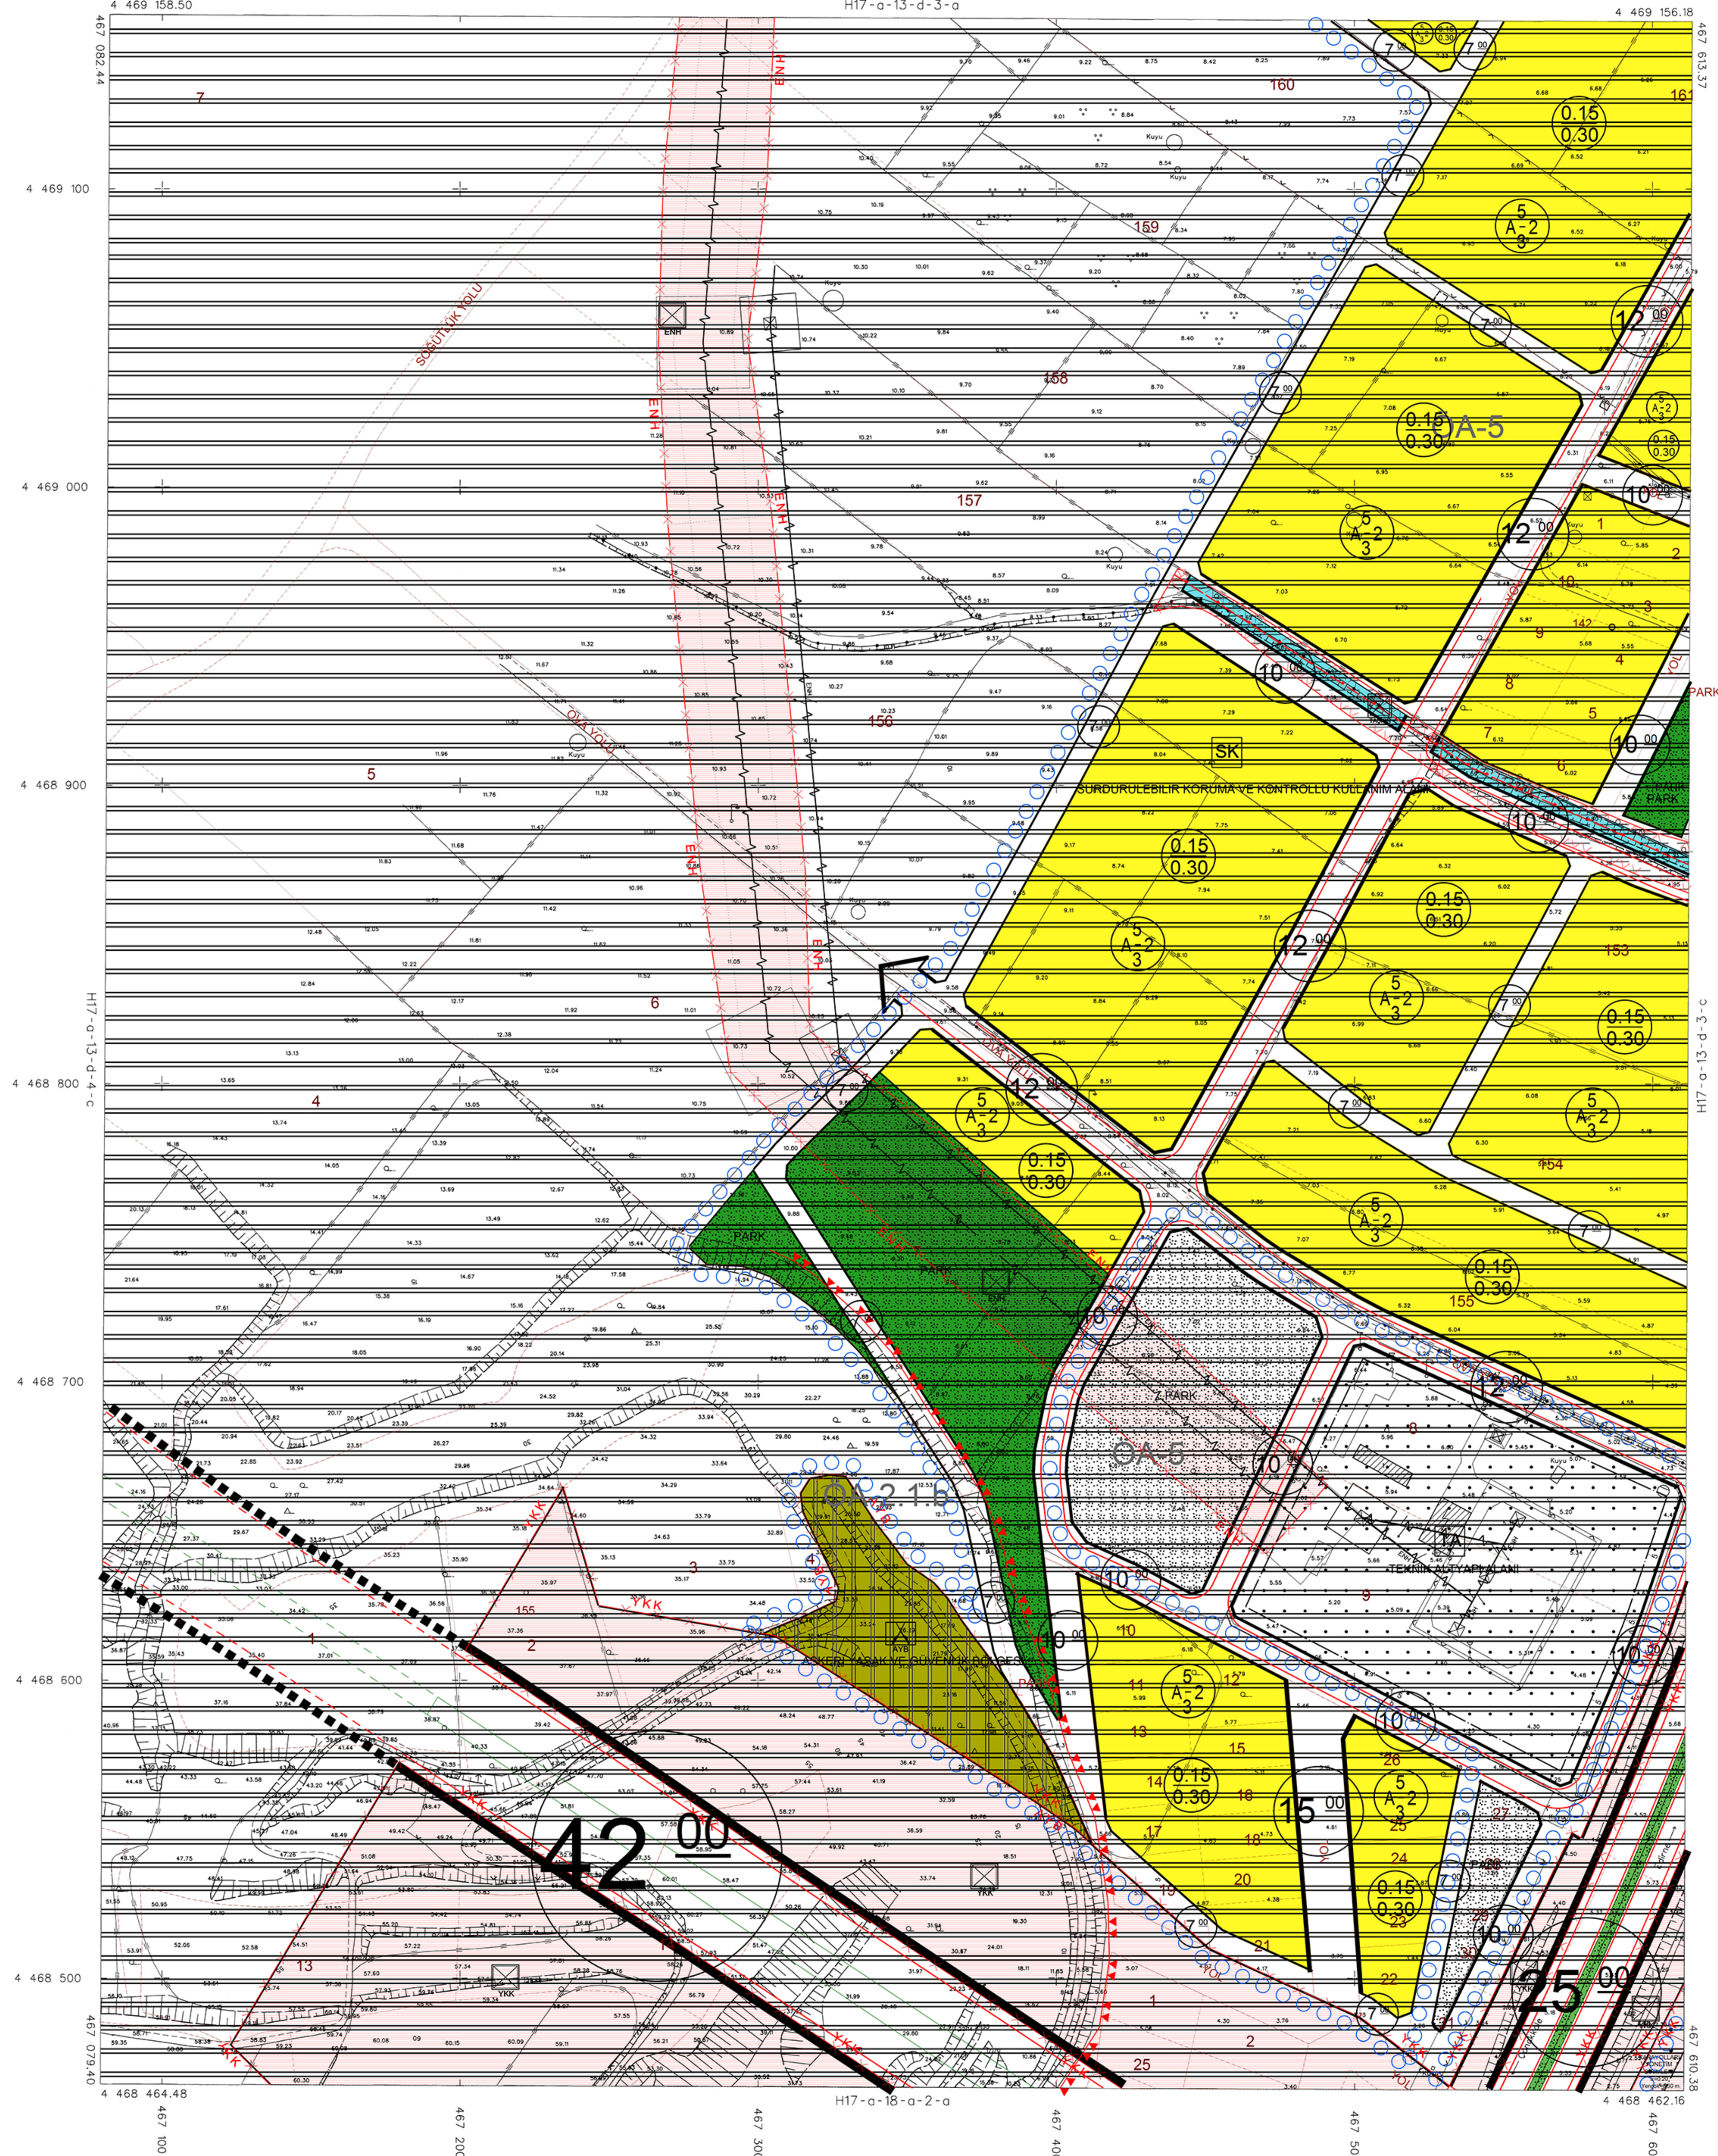

1/1000

ELİPSOİD
DATUM
BASLANGIÇ EPOKU
PROJEKSİYON

GRS80
ITRF 96
2005
UTM27-33

MÜTEAHHİT: KÖRFEZ HARİTACILIK PLANLAMA LTD. ŞTİ.
SORUMLU MÜHÜR: ADEM TORU
TERSİMATI: KÖRFEZ HARİTACILIK PLANLAMA LTD. ŞTİ.

Adem Toru