


ÇANAKKALE İLİ, GELİBOLU İLÇESİ,
CEVİZLİ, SÜTLÜCE, BURHANLI, PAZARLI VE İLGARDERE
KÖYLERİ KIYI KESİMİ
KORUMA AMAÇLI UYGULAMA İMAR PLANI REVİZYONU

H17-A-17-C-1-B

ÖLÇEK = 1/1000

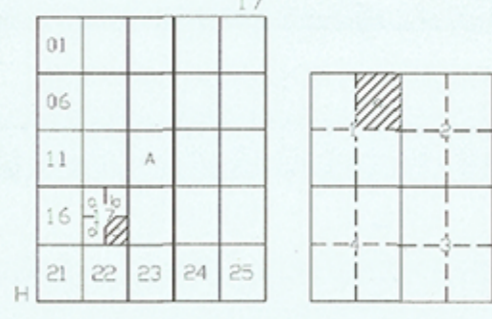

ÇANAKKALE-GELİBOLU

H17-a-17-c-1-b

Barhan ÖZDEMİR
Şehir Plancısı

Niğfer CABALAR BAYRAK
4. Bölge Şube Müdürü

Cem DEDES
İmar Planlama Daire Başkanı


ÇANAKKALE İLİ, GELİBOLU İLÇESİ,
CEVİZLİ, SÜTLÜCE, BURHANLI, PAZARLI VE İLGARDERE
KÖYLERİ KIYI KESİMİ
1/1000 ÖLÇEKLİ KORUMA AMAÇLI
UYGULAMA İMAR PLANI REVİZYONU

Plan İfraz No: K11P-1773/189
Koruma Arzı No: 47/2020
Ölçek: 1/1000

"Çanakkale İl, Gelibolu İlçesi, Cevizli, Sütlüce, Burhanlı, Pazarlı ve İlgardere Köyleri Kıyı Kesimini Kapsayıcı Alanın İhtisarı" -61- paftalık 1/1000 ölçekli Koruma Amaçlı Uygulama İmar Planı Revizyonu inceleme Bakanlık Makamının 23.08.2020 tarih ve 7454 sayılı Oluru ile 1 numaralı Cumhurbaşkan Kararnamesinin 109. maddesi uyarınca onandı.

ÇEVRE VE ŞEHİRCİLİK BAKANLIĞI
Tabii Varlıkların Koruma Genel Müdürlüğü

Mehmet Alaattin NALCIOĞLU
Genel Müdür Yardımcısı V.

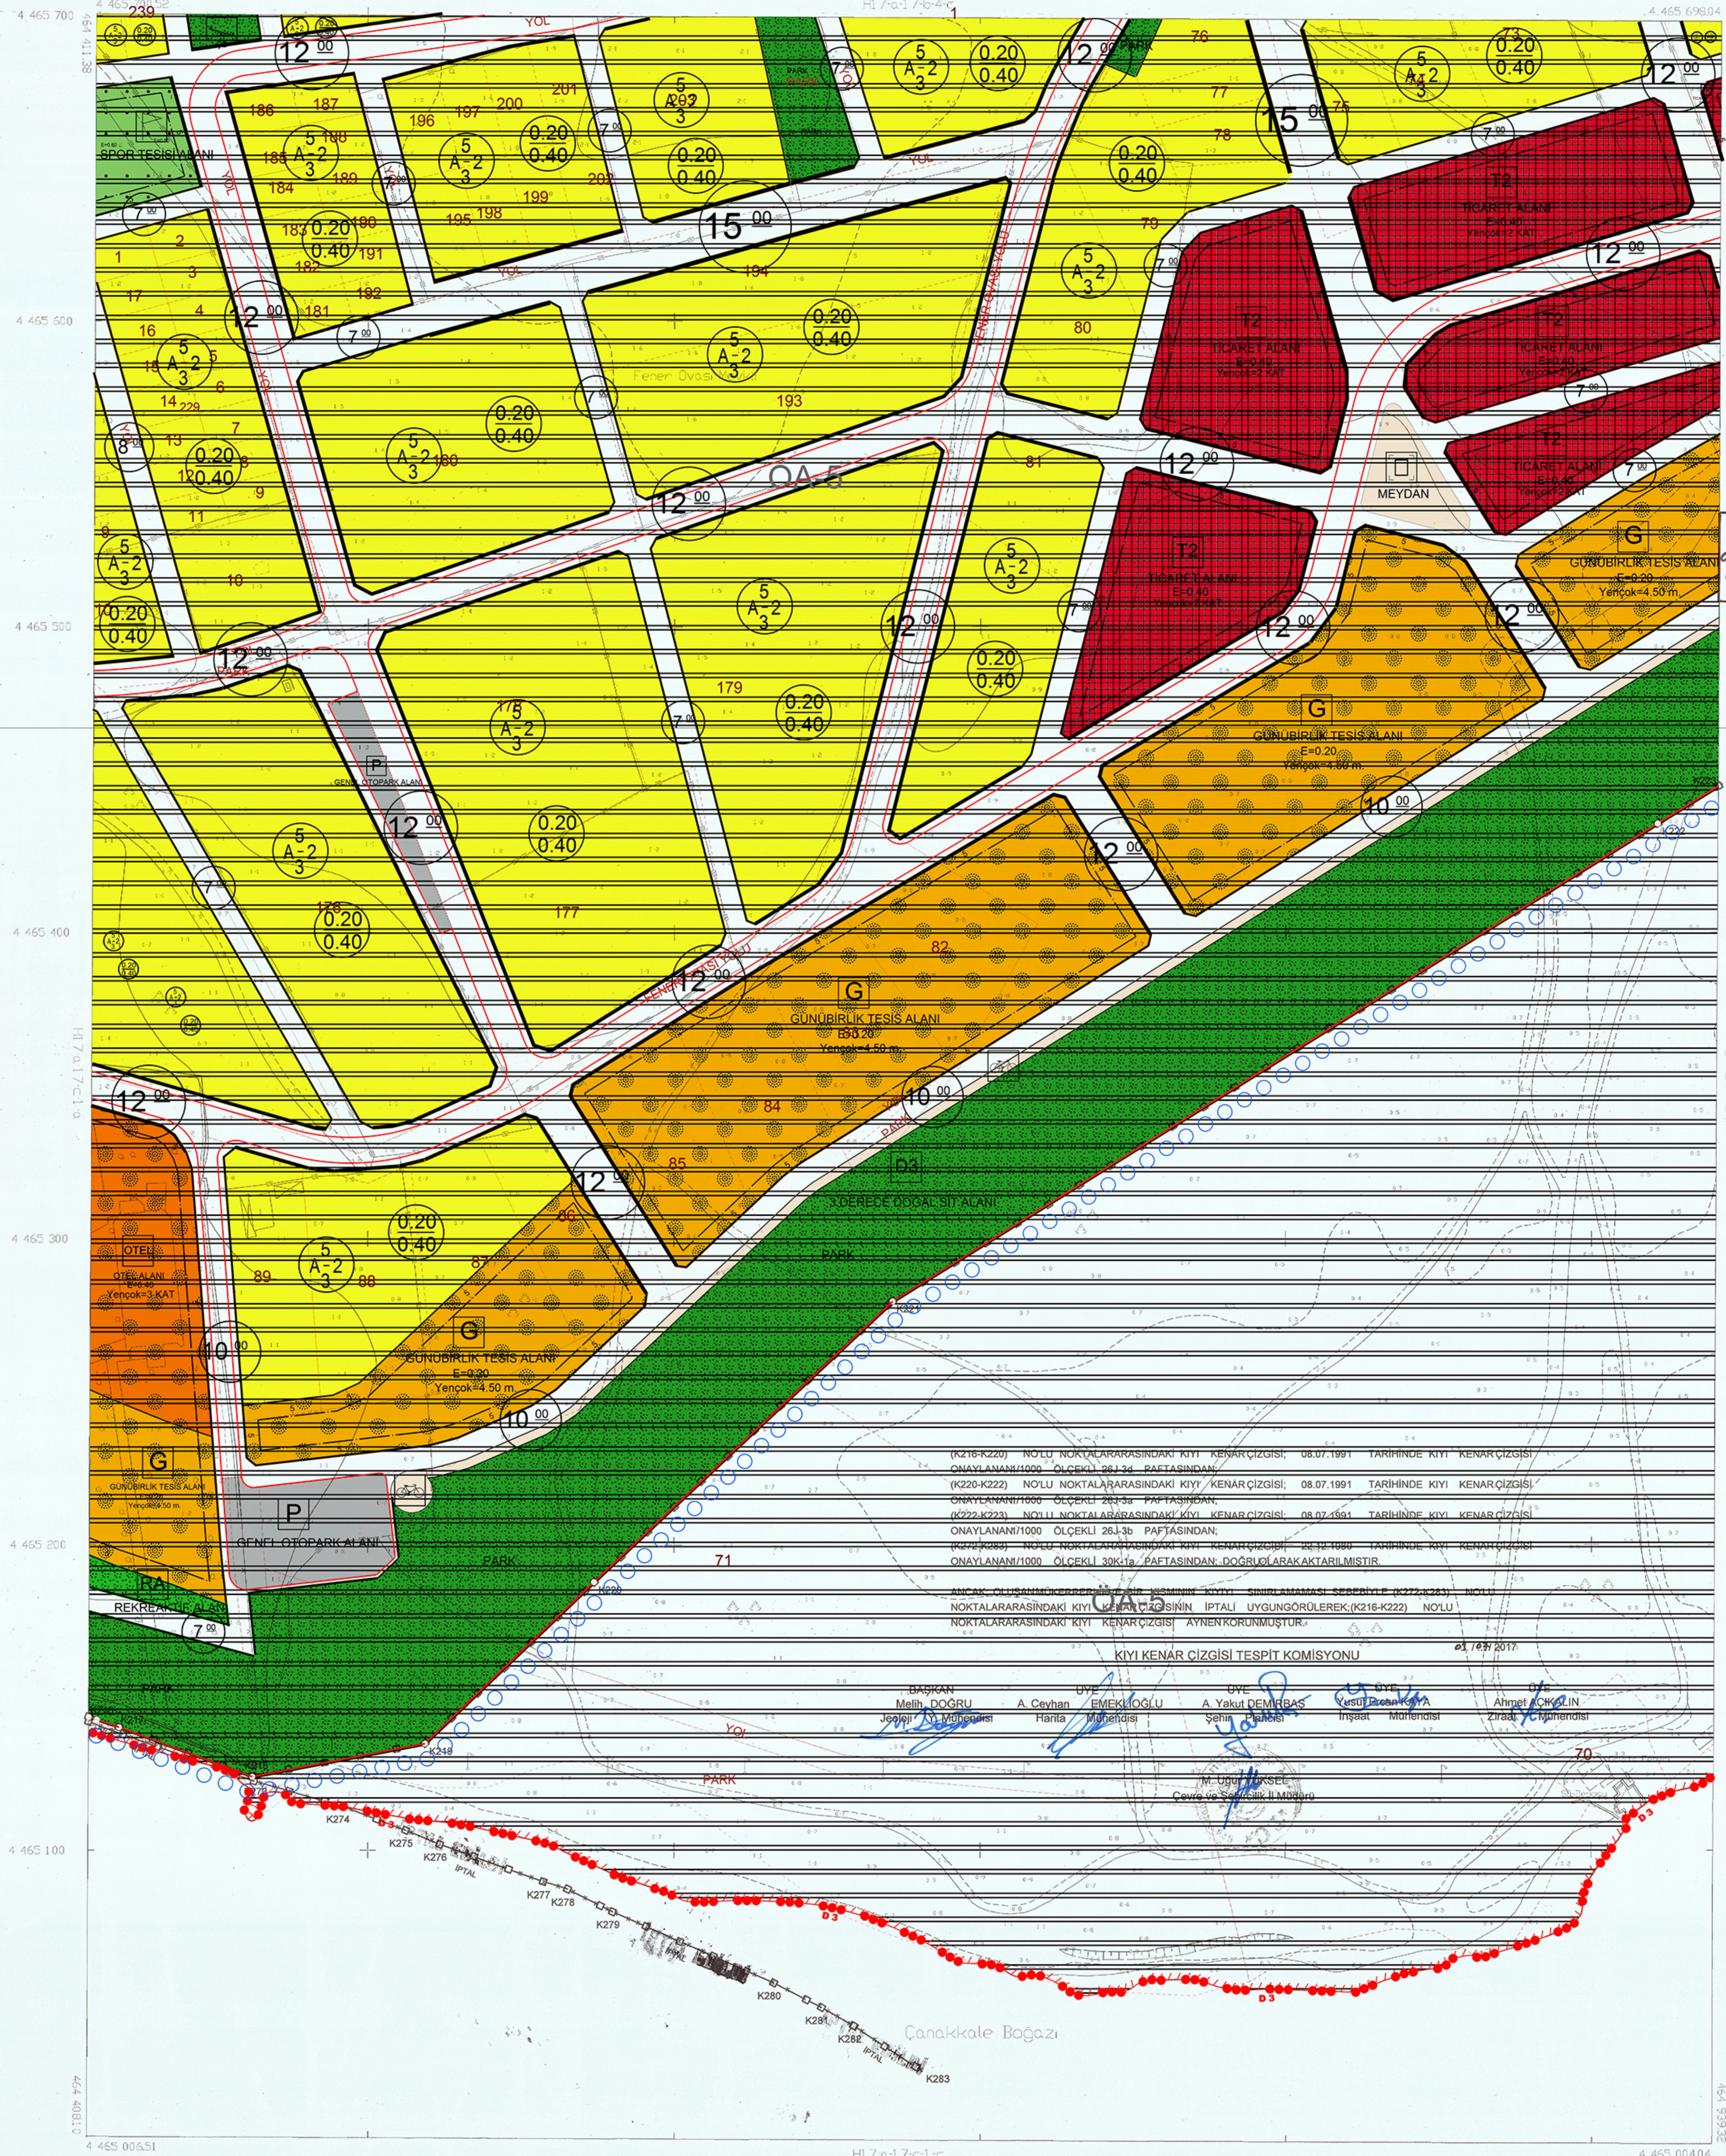

İTRF 96 KORDİNAT SİSTEMİNDE VE 20050 EPOĞUNDA MUT. KÖRFLZ HARİTACILIK PLANI İLİTİSTİ TARAFINDAN YAPILAN GELİBOLU BELEDİYESİNE AIT 67 AKET 1/1000 ÖLÇEKLİ HALİHAZIR HARİTA 3194 SAYILI İMAR KANUNUN 7/A MADDESİNE GÖRE ONANDI.



(K272-K283) no.lu noktalar
başlangıçta ki kıyı kenar çizgisi
05/01/2018 tarihli ve 7454 sayılı Bakanlık
Oluruna istinaden iptal edilmiştir.

05.01.2018
ÇEVRE VE ŞEHİRCİLİK
BAKANLIĞI
Mekansal Planlama
Genel Müdürlüğü



AKTARMA İŞLEMİ
UYGUN GÖRÜLMÜŞTÜR.
05.01.2018
ÇEVRE VE ŞEHİRCİLİK BAKANLIĞI
Mekansal Planlama
Genel Müdürlüğü



(K216-K220) NOLU NOKTALARARASINDAKİ KIYI KENAR ÇİZGİSİ; 08.07.1991 TARİHİNDE KIYI KENAR ÇİZGİSİ ONAYLANANI/1000 ÖLÇEKLİ 261-3a PAFTAŞINDAN;
(K220-K222) NOLU NOKTALARARASINDAKİ KIYI KENAR ÇİZGİSİ; 08.07.1991 TARİHİNDE KIYI KENAR ÇİZGİSİ ONAYLANANI/1000 ÖLÇEKLİ 261-3a PAFTAŞINDAN;
(K222-K223) NOLU NOKTALARARASINDAKİ KIYI KENAR ÇİZGİSİ; 08.07.1991 TARİHİNDE KIYI KENAR ÇİZGİSİ ONAYLANANI/1000 ÖLÇEKLİ 261-3b PAFTAŞINDAN;
(K272-K283) NOLU NOKTALARARASINDAKİ KIYI KENAR ÇİZGİSİ; 26.10.1989 TARİHİNDE KIYI KENAR ÇİZGİSİ ONAYLANANI/1000 ÖLÇEKLİ 30K19, PAFTAŞINDAN, DOĞRULANAKTARILMIŞTIR.

AYRILIK OLUŞTURULAN ÇEVRE VE ŞEHİRCİLİK GENEL İHTİSAR KIYI SINIRLAMASINI SİBERİYLE (K272-K283) NOLU NOKTALARARASINDAKİ KIYI KENAR ÇİZGİSİNİN İPTALİ UYGUN GÖRÜLEREK (K216-K222) NOLU NOKTALARARASINDAKİ KIYI KENAR ÇİZGİSİ AYRIN KÖRÜNÜŞTÜRÜLDÜ.

01.12.2017

KIYI KENAR ÇİZGİSİ TESPİT KOMİSYONU

BASKAN	UYG	ÜYE	ÜYE	ÜYE
Melih DOĞRU	A. Ceyhan	EMEK DOĞLU	A. Yakut DEMİRBAŞ	Yusuf İsmail KAYA
Jeoloji Mühendisi	Harita Mühendisi	Şehir Plancısı	İnşaat Mühendisi	Harita Mühendisi
				Ahmet ÇOKÇİN
				Zafer K. KURBAN

ELİPSOİD
DATUM
BASLANGIÇ EPÖKÜ
PROJEKSİYON

GRS80
ITRF96
2003
UTM:273

1/1000