


ÇANAKKALE İLİ GELİBOLU İLÇESİ,
CEVİZLİ, SÜTLÜCE, BURHANLI, PAZARLI VE İLGARDERE
KÖYLERİ KIYI KESİMİ
KORUMA AMAÇLI UYGULAMA İMAR PLANI REVİZYONU

H17-A-17-C-2-A


ÖLÇEK = 1/1000

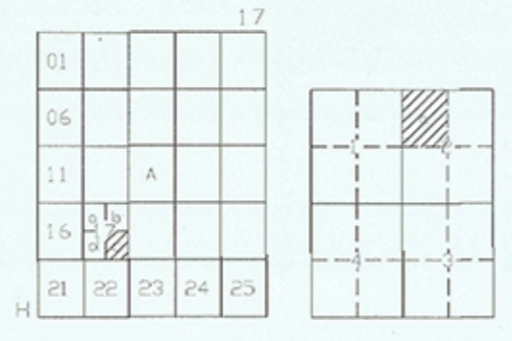

ÇANAKKALE-GELİBOLU

H17-a-17-c-2-a

H17-a-17-c-2-d

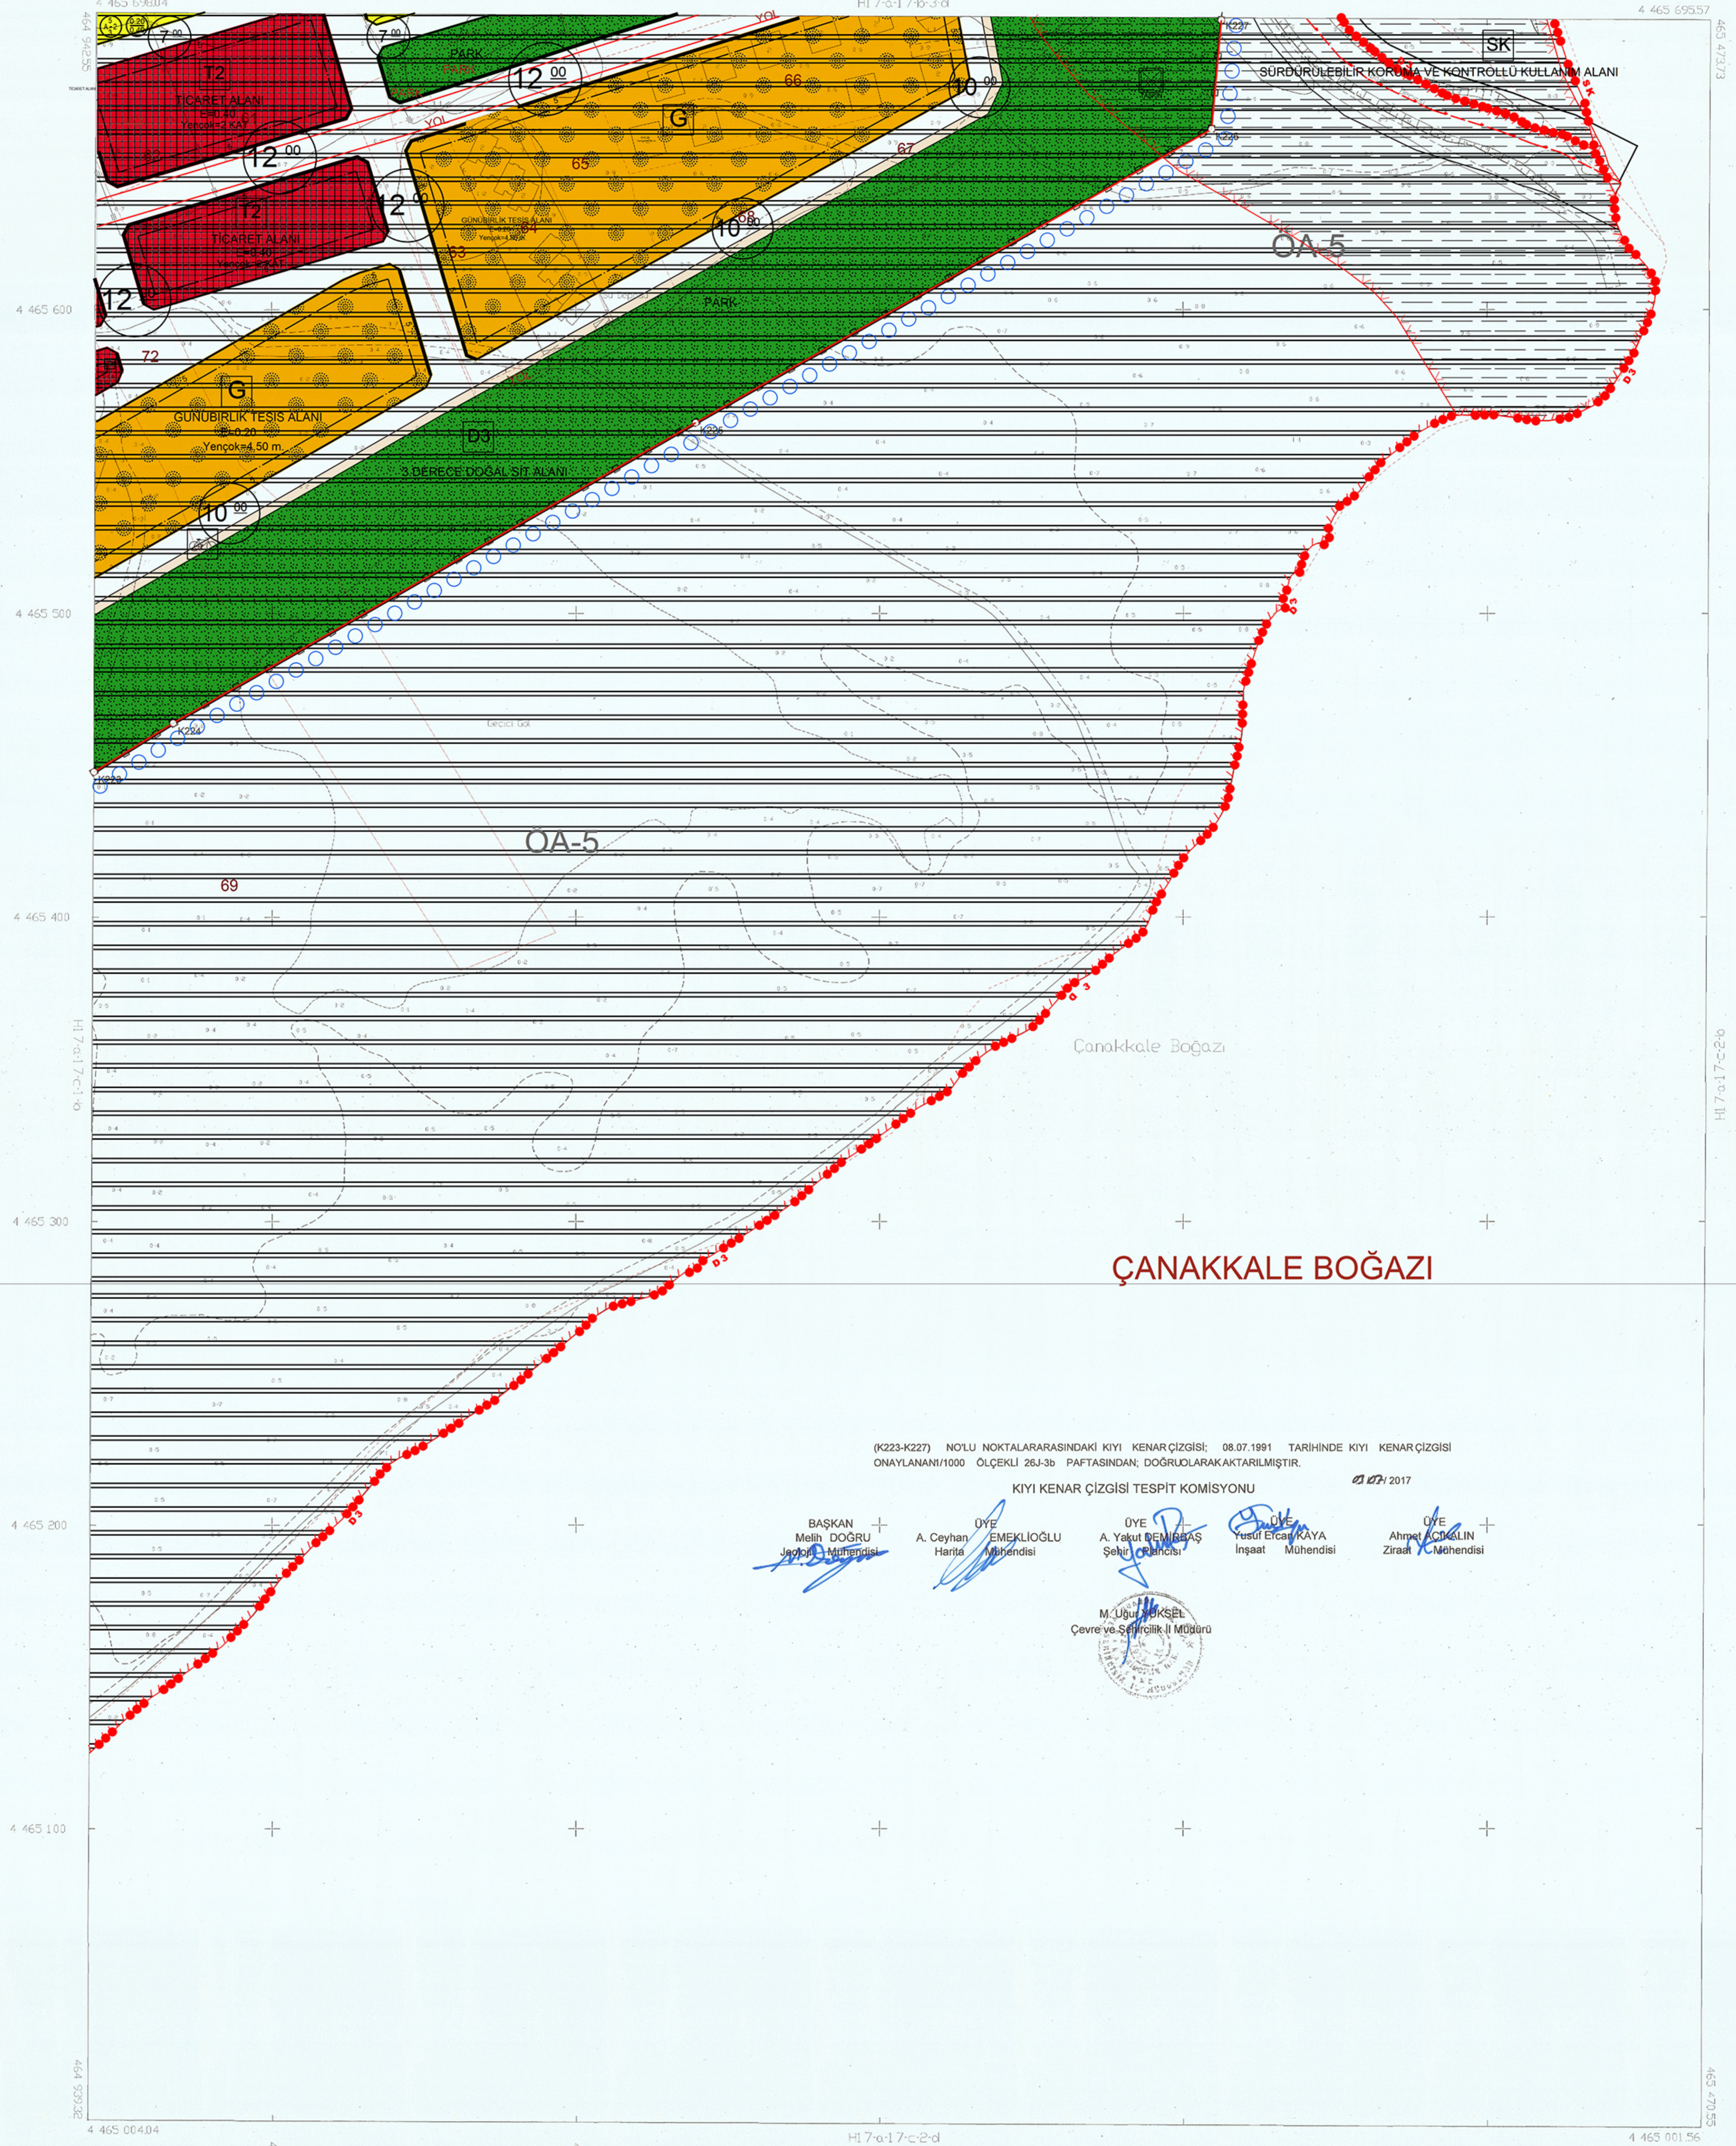

Barhan ÖZDEMİR
Şehir Plancısı

Niğfer CABALAR BAYRAK
4. Bölge Şube Müdürü

Cem DEDES
İmar Planlama Daire Başkanı

ÇANAKKALE İLİ GELİBOLU İLÇESİ,
CEVİZLİ, SÜTLÜCE, BURHANLI, PAZARLI VE İLGARDERE
KÖYLERİ KIYI KESİMİ
1/1000 ÖLÇEKLİ KORUMA AMAÇLI
UYGULAMA İMAR PLANI REVİZYONU

Plan İfaden No: K11P-17775189
Karar Arşiv No: 47/2020
Ölçek: 1/1000

"Çanakkale İl, Gelibolu İlçesi, Cevizli, Sütlüce, Burhanlı, Pazarlı ve İlgardere Köyleri Kıyı Kesimini Kapsayana Alana İlişkin" -61- paftalık 1/1000 ölçekli Koruma Amaçlı Uygulama İmar Planı Revizyonu inceleme Bakanlık Makamının 23.08.2020 tarih ve 7454 sayılı Oluş'u ile 1 numaralı Cumhurbaşkan Kararnamesininin 109. maddesi uyarınca onandı.

ÇEVRE VE ŞEHİRCİLİK BAKANLIĞI
Tabii Varlıkları Koruma Genel Müdürlüğü

Mehmet Alaattin NALCIOĞLU
Genel Müdür Yardımcısı V.

ITRF 96 KORDİNAT SİSTEMİNDE VE 2005.0
EPÖĞÜNDE M.T. KÖRFEZ HARİTACILIK
PLANLAMA LTD.ŞTİ. TARAFINDAN YAPILAN
GELİBOLU BELEDİYESİNE AİT 67 ADET 1/1.000
ÖLÇEKLİ HALİHAZIR HARİTA 3154 SAYILI İMAR
KANUNU 7/A MADDESİNE GÖRE ONANDI.



AKTARMA İŞLEMİ
UYGUN GÖRÜLMÜŞTÜR.
06/01/2018.
ÇEVRE VE ŞEHİRCİLİK BAKANLIĞI
Mekansal Planlama
Genel Müdürlüğü

(Signature)

(K223-K227) NOLU NOKTALARARASINDAKİ KIYI KENAR ÇİZİŞİ; 08.07.1991 TARİHİNDE KIYI KENAR ÇİZİŞİ
ONAYLANANI/1000 ÖLÇEKLİ 263-3b PAFTASINDAN; DOĞRULARAK AKTARILMIŞTIR.

KIYI KENAR ÇİZİŞİ TESPİT KOMİSYONU

BAŞKAN
Melih DOĞRU
Jeo. Mühendisi

ÖYE
A. Ceyhan
Harita
Mühendisi

ÖYE
EMEKLİOĞLU
Mühendisi

ÖYE
A. Yakut BEMİRBAS
Şehir Plancısı

ÖYE
Yusuf Ercan KAYA
İnşaat Mühendisi

ÖYE
Ahmet ÇİÇELİN
Ziraat Mühendisi



ELİPSOİD
DATUM
BAŞLANGIÇ EPÖKÜ
PROJEKSİYON

GRS80
ITRF 96
1 2005
UTM27-3D

1/1000