


ÇANAKKALE İLİ GELİBOLU İLÇESİ
CEVİZLİ, SÜTLÜCE, BURHANLI, PAZARLI VE İLGARDERE
KÖYLERİ KIYI KESİMİ
KORUMA AMAÇLI UYGULAMA İMAR PLANI REVİZYONU

H17-A-17-D-3-A


ÖLÇEK = 1/1000

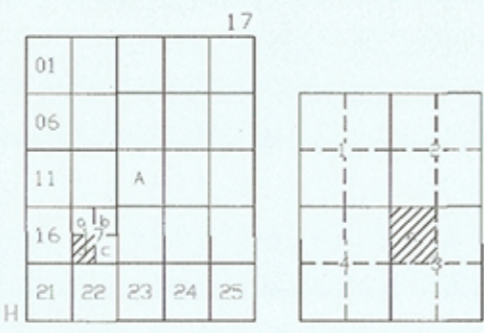

ÇANAKKALE-GELİBOLU

H17-a-17-d-3-a

H17-a-17-d-3-a

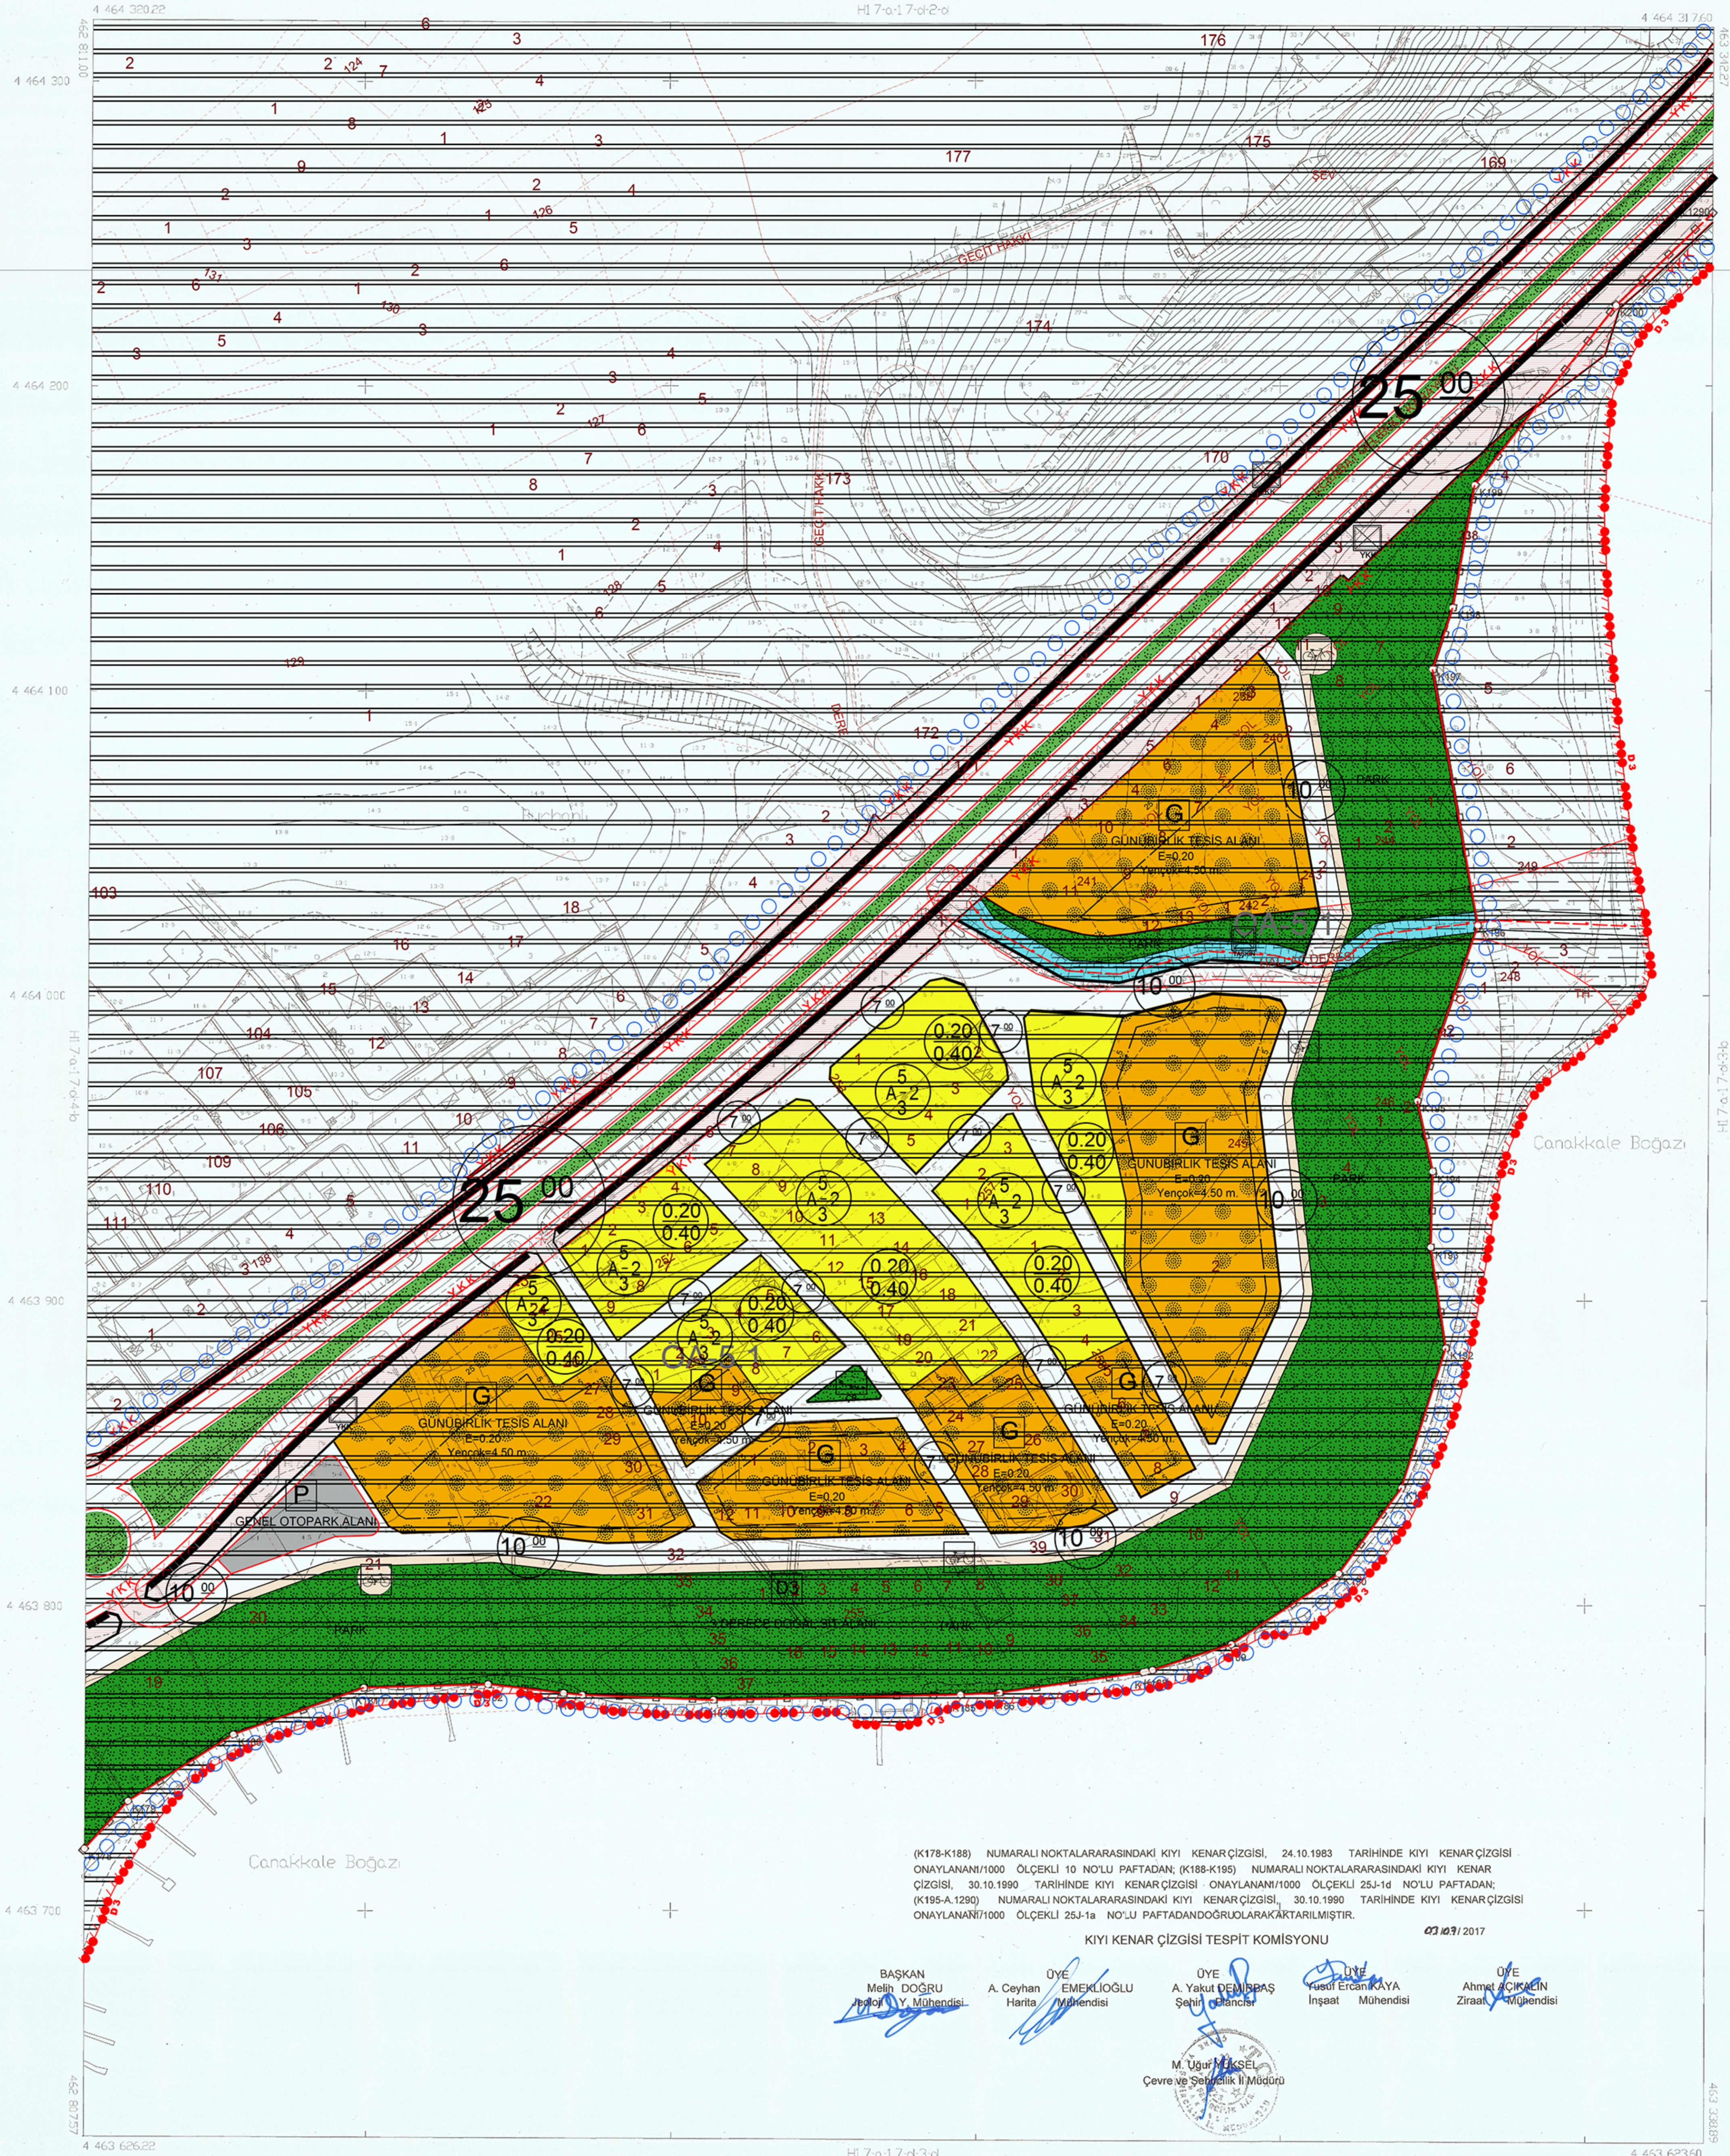

İTRF 96 KORDİNAT SİSTEMİNDE VE 20050
EPOĞUNDA M.T. KÖRFEZ HARİTACILIK
PLANLAMA LTD.ŞTİ. TARAFINDAN YAPILAN
GELİBOLU BELEDİYESİNE AIT 67 AKTİ 1/1000
ÖLÇEKLİ HALİHAZIR HARİTA 3194 SAYILI İMAR
KANUNUN 77/A MADDESİNE GÖRE ÇIKARILMIŞTIR.

2015



AKTARMA İŞLEMİ
UYGUN GÖRÜLMÜŞTÜR.
05.10.2015.
ÇEVRE VE ŞEHİRCİLİK BAKANLIĞI
Mekansal Planlama
Genel Müdürlüğü

Official stamp and signature of the Ministry of Environment, Urbanization and Climate Change.

Barhan ÖZDEMİR
Şehir Plancısı

Niğfer ÇABALAR BAYRAK
4. Bölge Şube Müdürü

Cem DEDES
İmar Planlama Daire Başkanı

ÇANAKKALE İLİ GELİBOLU İLÇESİ
CEVİZLİ, SÜTLÜCE, BURHANLI, PAZARLI VE İLGARDERE
KÖYLERİ KIYI KESİMİ
1/1000 ÖLÇEKLİ KORUMA AMAÇLI
UYGULAMA İMAR PLANI REVİZYONU

Plan İfom No: K11P-1775189
Karar Arşiv No: 472020
Ölçek: 1/1000

"Çanakkale İl, Gelibolu İlçesi, Cevizli, Sütlüce, Burhanlı, Pazarlı ve İlgardere Köyleri Kıyı Kesimini Kapsayana Alana İlişkin" -61- sayılı 1/1000 ölçekli Koruma Amaçlı Uygulama İmar Planı Revizyonu inceleme Bakanlık Makamının 23.03.2015 tarih ve 7454 sayılı Olur'u ile 1 numaralı Cumhurbaşkanı Kararınınca 109 maddesi uygulanmıştır.

ÇEVRE VE ŞEHİRCİLİK BAKANLIĞI
Tabii Varlıkların Koruma Genel Müdürlüğü

Mehmet Alaattin NALCIOĞLU
Genel Müdür Yardımcısı V.

(K178-K188) NUMARALI NOKTALARARASINDAKİ KIYI KENAR ÇİZGİSİ, 24.10.1983 TARİHİNDE KIYI KENAR ÇİZGİSİ ONAYLANANI/1000 ÖLÇEKLİ 10 NOLU PAFTADAN; (K188-K195) NUMARALI NOKTALARARASINDAKİ KIYI KENAR ÇİZGİSİ, 30.10.1990 TARİHİNDE KIYI KENAR ÇİZGİSİ ONAYLANANI/1000 ÖLÇEKLİ 25J-1d NOLU PAFTADAN; (K195-A.1290) NUMARALI NOKTALARARASINDAKİ KIYI KENAR ÇİZGİSİ, 30.10.1990 TARİHİNDE KIYI KENAR ÇİZGİSİ ONAYLANANI/1000 ÖLÇEKLİ 25J-1a NOLU PAFTADAN DOĞRULANAKİTARILMIŞTIR.

KIYI KENAR ÇİZGİSİ TESPİT KOMİSYONU

03/07/2017

BAŞKAN
Melih DOĞRU
Harita Mühendisi

ÖYE
A. Ceyhan Harita Mühendisi

ÖYE
EMERKİOĞLU Harita Mühendisi

ÖYE
A. Yakut DEMİRBAŞ Harita Mühendisi

ÖYE
Fuat Ercan KAYA İnşaat Mühendisi

ÖYE
Ahmet ÇIKILIN Ziraat Mühendisi



ELİPSOİD
DATUM
BAŞLANGIÇ EPOKU
PROJEKSİYON

GRS80
İTRF 96
2005
UTM27Z

1/1000