


ÇANAKKALE İLİ GELİBOLU İLÇESİ
CEVİZLİ, SÜTLÜCE, BURHANLI, PAZARLI VE İLGARDERE
KÖYLERİ KIYI KESİMİ
KORUMA AMAÇLI UYGULAMA İMAR PLANI REVİZYONU

H17-A-18-A-1-C


ÖLÇEK = 1/1000

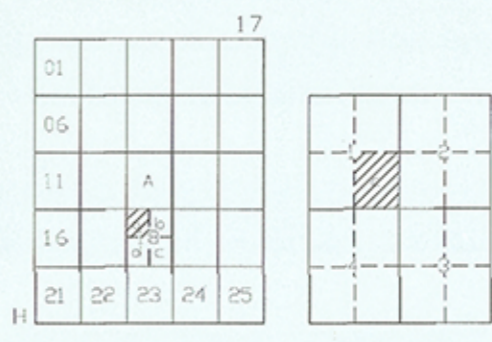

ÇANAKKALE-GELİBOLU

H17-a-18-a-1-c

H17-a-18-a-1-b

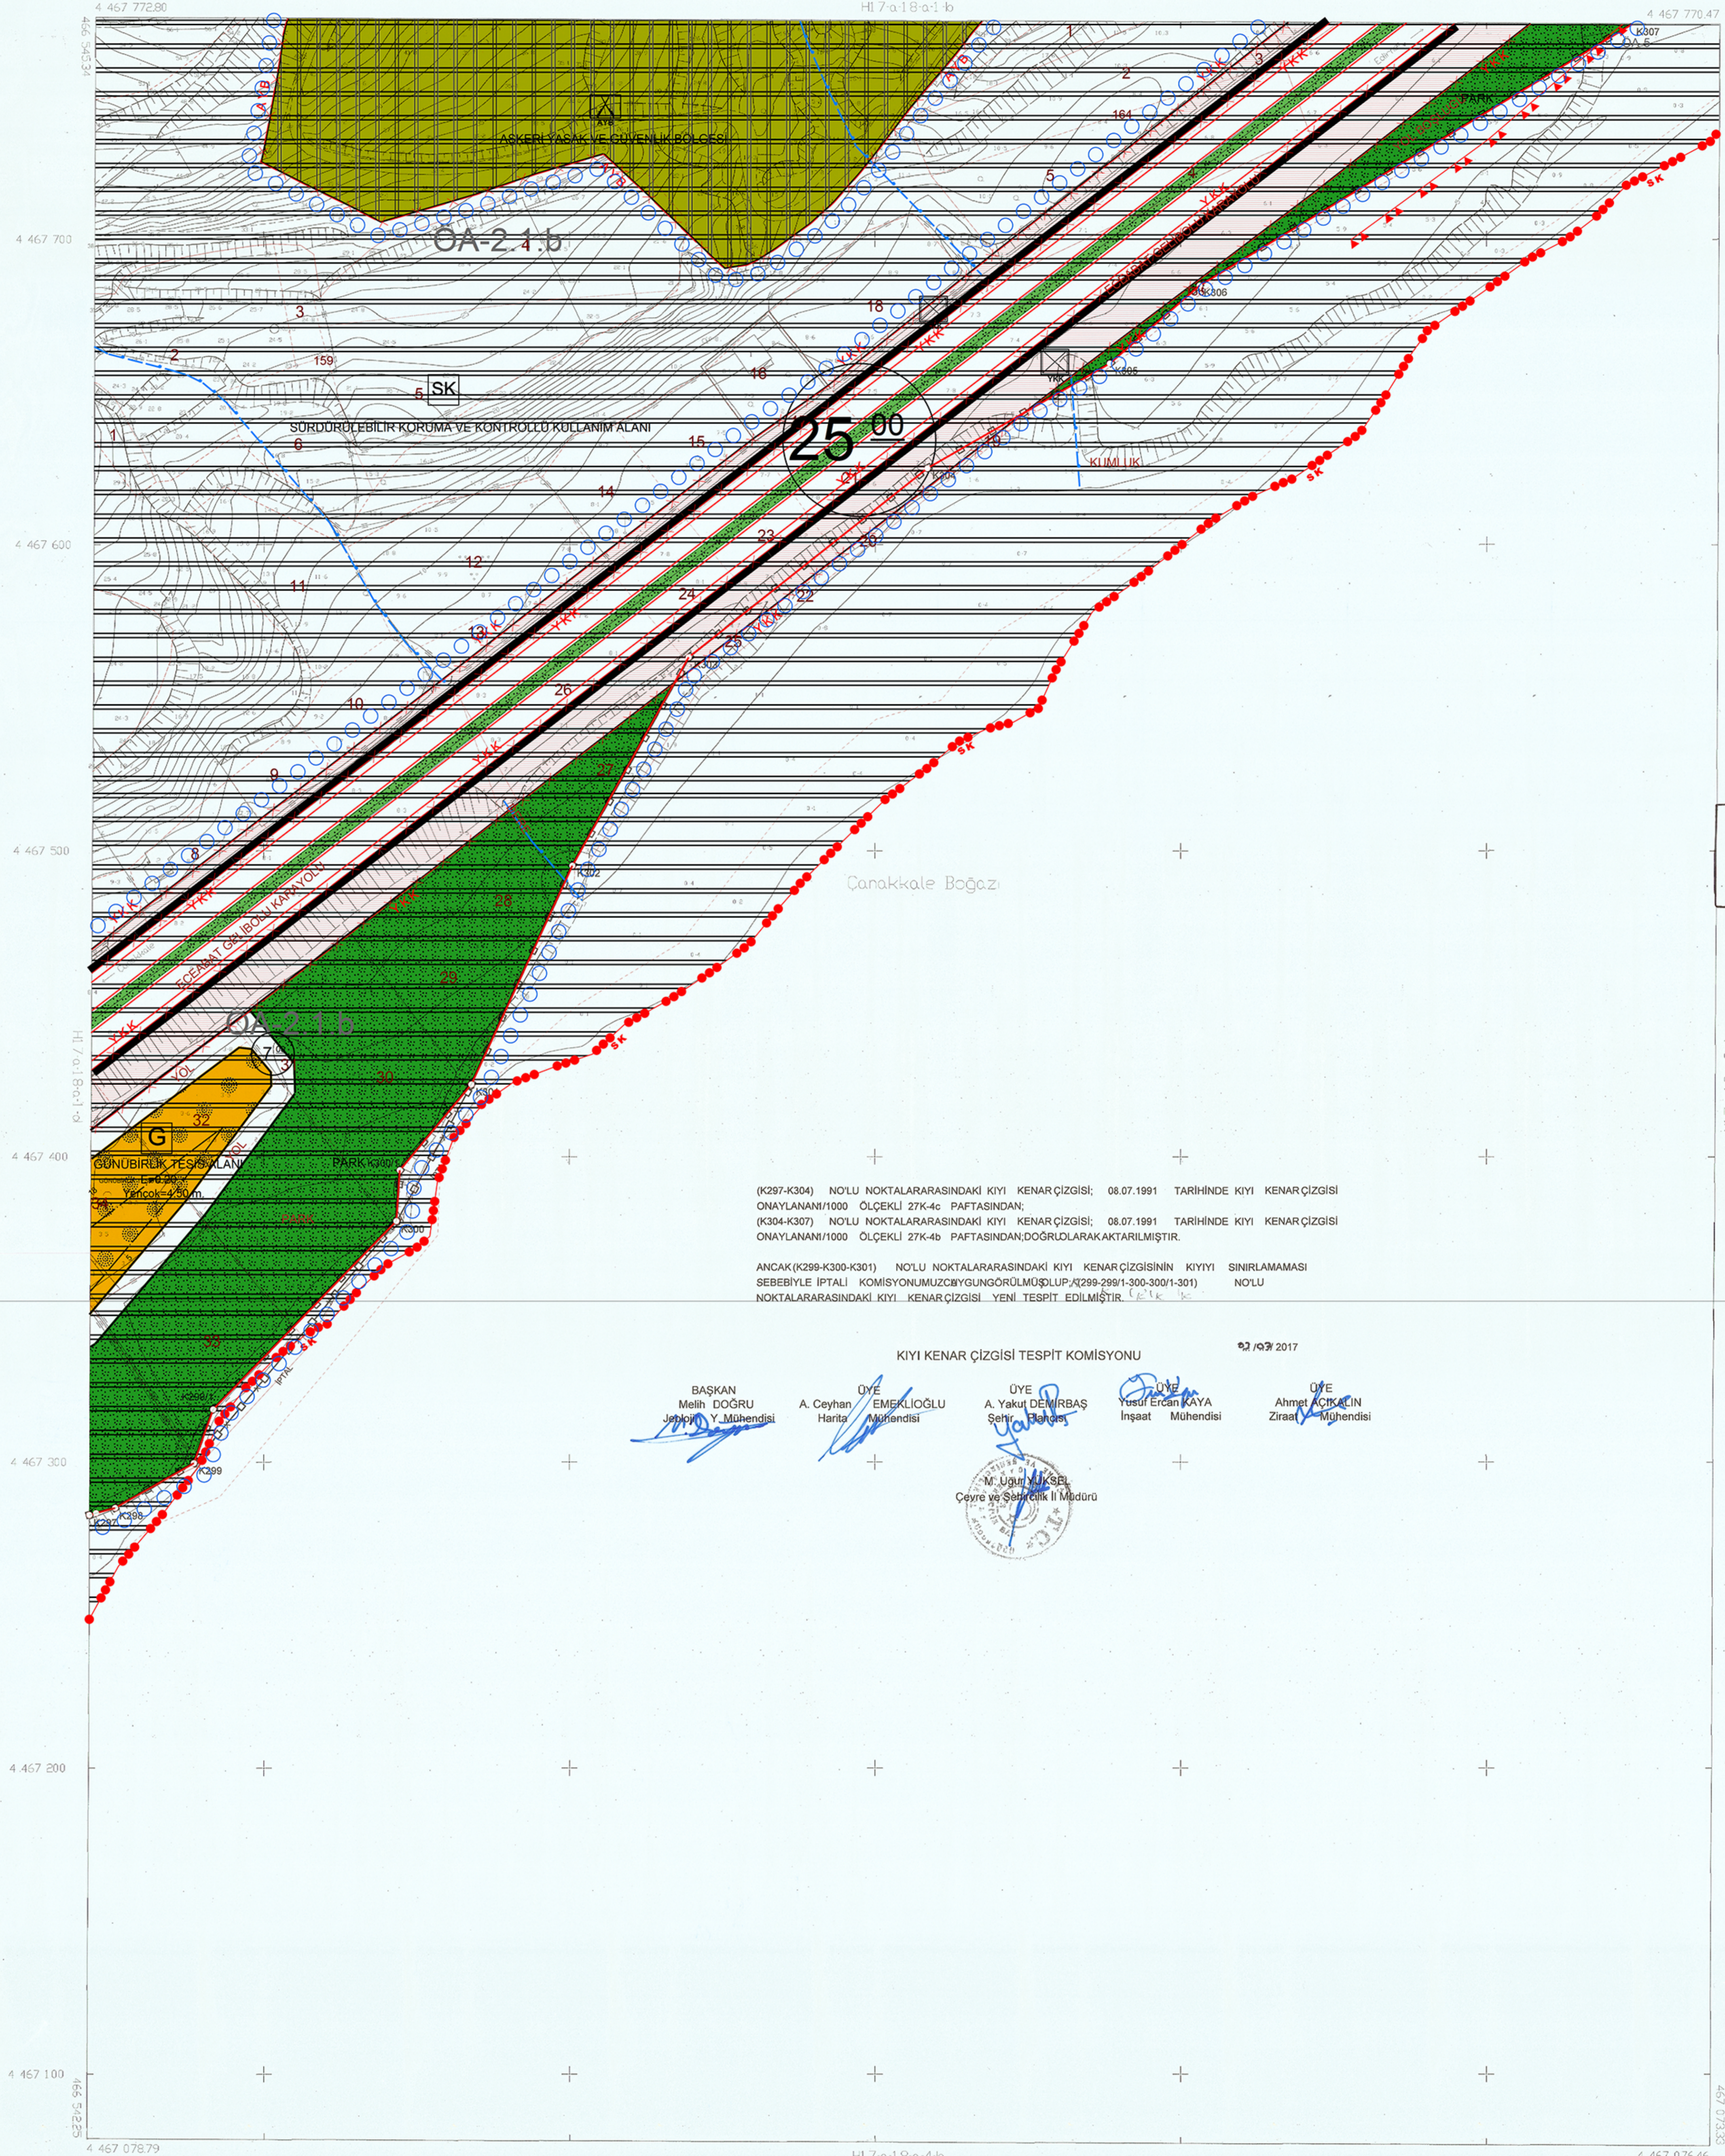

Barhan ÖZDEMİR
Şehir Plancısı

Niğfer CABALAR BAYRAK
4. Bölge Şube Müdürü

Cem DEDES
İmar Planlama Daire Başkanı

ÇANAKKALE İLİ GELİBOLU İLÇESİ
CEVİZLİ, SÜTLÜCE, BURHANLI, PAZARLI VE İLGARDERE
KÖYLERİ KIYI KESİMİ
1/1000 ÖLÇEKLİ KORUMA AMAÇLI
UYGULAMA İMAR PLANI REVİZYONU

Plan İfaden No: K11P-1775189
Karar Arşiv No: 47/2020
Ölçek: 1/1000

"Çanakkale İl, Gelibolu İlçesi, Cevizli, Sütlüce, Burhanlı, Pazarlı ve İlgardere Köyleri Kıyı Kesimini Kapsayıcı Alanla İlgili" -61- parafıkli 1/1000 ölçekli Koruma Amaçlı Uygulama İmar Planı Revizyonu inceleme, Bakanlık Makamının 23.08.2020 tarih ve 7454 sayılı Oluşur'u ile 1 numaralı Cumhurbaşkan Kararnamesininin 109. maddesi uyarınca onandı.

ÇEVRE VE ŞEHİRCİLİK BAKANLIĞI
Tabii Varlıkları Koruma Genel Müdürlüğü

Mehmet Alaattin NALCIOĞLU
Genel Müdür Yardımcısı V.

İTRF 96 KORDİNAT SİSTEMİNDE VE 20050 EPOĞUNDA MUT. KÖRFEZ HARİTACILIK PLANLAMA LTD.ŞTİ. TARAFINDAN YAPILAN GELİBOLU BELEDİYESİNE AIT 67 ADET 1/1.000 ÖLÇEKLİ HALIHAZIR HARİTA 3194 SAYILI İMAR KANUNUNA 7/A MADDESİNE GÖRE ÖZANDI.



AKTARMA İŞLEMİ
UYGUN GÖRÜLMÜŞTÜR.
05.01.2018
ÇEVRE VE ŞEHİRCİLİK BAKANLIĞI
Mekansal Planlama
Genel Müdürlüğü

Official signature and stamp of the Çanakkale Metropolitan Municipality.

(K299-K300-K301) no.lu noktalar arası, kıyı kenar çizgisi iptal edilerek, (K299-K299/1-K300-K300/1-K301) no.lu noktalar arasındaki

Çevre ve Şehircilik Bakanlığı
05.01.18
Çevre ve Şehircilik
Mekansal Planlama
Genel Müdürlüğü

Official signature and stamp of the Çanakkale Metropolitan Municipality.

(K297-K304) NOLU NOKTALARARASINDAKİ KIYI KENAR ÇİZGİSİ, 08.07.1991 TARİHİNDE KIYI KENAR ÇİZGİSİ ONAYLANANI/1000 ÖLÇEKLİ 27K-4c PAFTASINDAN;
(K304-K307) NOLU NOKTALARARASINDAKİ KIYI KENAR ÇİZGİSİ, 08.07.1991 TARİHİNDE KIYI KENAR ÇİZGİSİ ONAYLANANI/1000 ÖLÇEKLİ 27K-4b PAFTASINDAN DOĞRULANAKTARILMIŞTIR.

ANCAK (K299-K300-K301) NOLU NOKTALARARASINDAKİ KIYI KENAR ÇİZGİSİNİN KIYIYI SINIRLAMAMASI SEBEBİYLE İPTALİ KOMİSYONUMUZ ÇEVRE GÜNGÖRÜL MÜDÜRLÜP/K299-299/1-300-300/1-301) NOLU NOKTALARARASINDAKİ KIYI KENAR ÇİZGİSİ YENİ TESPİT EDİLMİŞTİR.

KIYI KENAR ÇİZGİSİ TESPİT KOMİSYONU

BAŞKAN
Melih DOĞRU
JeoMühendisi

ÖYE
A. Ceyhan HARTI
Mühendisi

ÖYE
EMEK LİOĞLU
Mühendisi

ÖYE
A. Yakup DEMİRBAŞ
Selim BAĞCI
İnşaat Mühendisi

ÖYE
Yusuf Ercan KAYA
İnşaat Mühendisi

ÖYE
Ahmet AKKALIN
Ziraat Mühendisi

M. Uğur AKKALIN
Çevre ve Şehircilik İl Müdürü

ELİPSOİD
DATUM
BASLANGIÇ EPOKU
PROJEKSİYON

GRS80
ITRF 96
2005
UTM/27Z

1/1000