


ÇANAKKALE İLİ, GELİBOLU İLÇESİ,
CEVİZLİ, SÜTLÜCE, BURHANLI, PAZARLI VE İLGARDERE
KÖYLERİ KIYI KESİMİ
KORUMA AMAÇLI UYGULAMA İMAR PLANI REVİZYONU

H17-A-18-A-2-A

ÖLÇEK = 1/1000

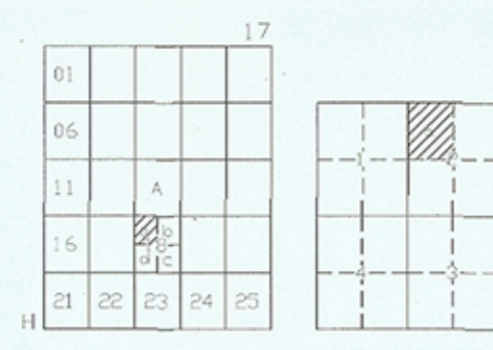

ÇANAKKALE-GELİBOLU

H17-a-18-a-2-a

H17-a-18-a-2-a

Barhan ÖZDEMİR
Şehir Plancısı

Niğfer CABALAR BAYRAK
4. Bölge Şube Müdürü

Cem DEDES
İmar Planlama Daire Başkanı

ÇANAKKALE İLİ, GELİBOLU İLÇESİ,
CEVİZLİ, SÜTLÜCE, BURHANLI, PAZARLI VE İLGARDERE
KÖYLERİ KIYI KESİMİ
1/1000 ÖLÇEKLİ KORUMA AMAÇLI
UYGULAMA İMAR PLANI REVİZYONU


Plan İfraz No: K11P-1773/189
Karar Arşiv No: 47/2020
Ölçek: 1/1000

"Çanakkale İl, Gelibolu İlçesi, Cevizli, Sütlüce, Burhanlı, Pazarlı ve İlgardere Köyleri Kıyı Kesimini Kapsayıcı Alanın İhtisarı" -61- parafikah 1/1000 ölçekli Koruma Amaçlı Uygulama İmar Planı Revizyonu incedenli Bakanlık Makamının 23.08.2020 tarih ve 7454 sayılı Oluşur ile 1 numaralı Cumhurbaşkanın Kararınca 109 maddesi uygulanmıştır.

ÇEVRE VE ŞEHİRCİLİK BAKANLIĞI
Tabii Varlıkların Koruma Genel Müdürlüğü

Mehmet Alaattin NALCIOĞLU
Genel Müdür Yardımcısı V.

ITRF 96 KORDİNAT SİSTEMİNDE VE 20050
EPOĞLAMA N.T. KÖRFEZ HARİTACILIK
PLANLAMA LTD.ŞTİ. TARAFINDAN YAPILAN
GELİBOLU BELEDİYESİNE AİT 67 ADIT 1/1000
ÖLÇEKLİ HALİHAZIR HARİTA 3/94 SAYILI İMAR
KANUNUN 77A MADDESİNE GÖRE ÇIKARILMIŞTIR.

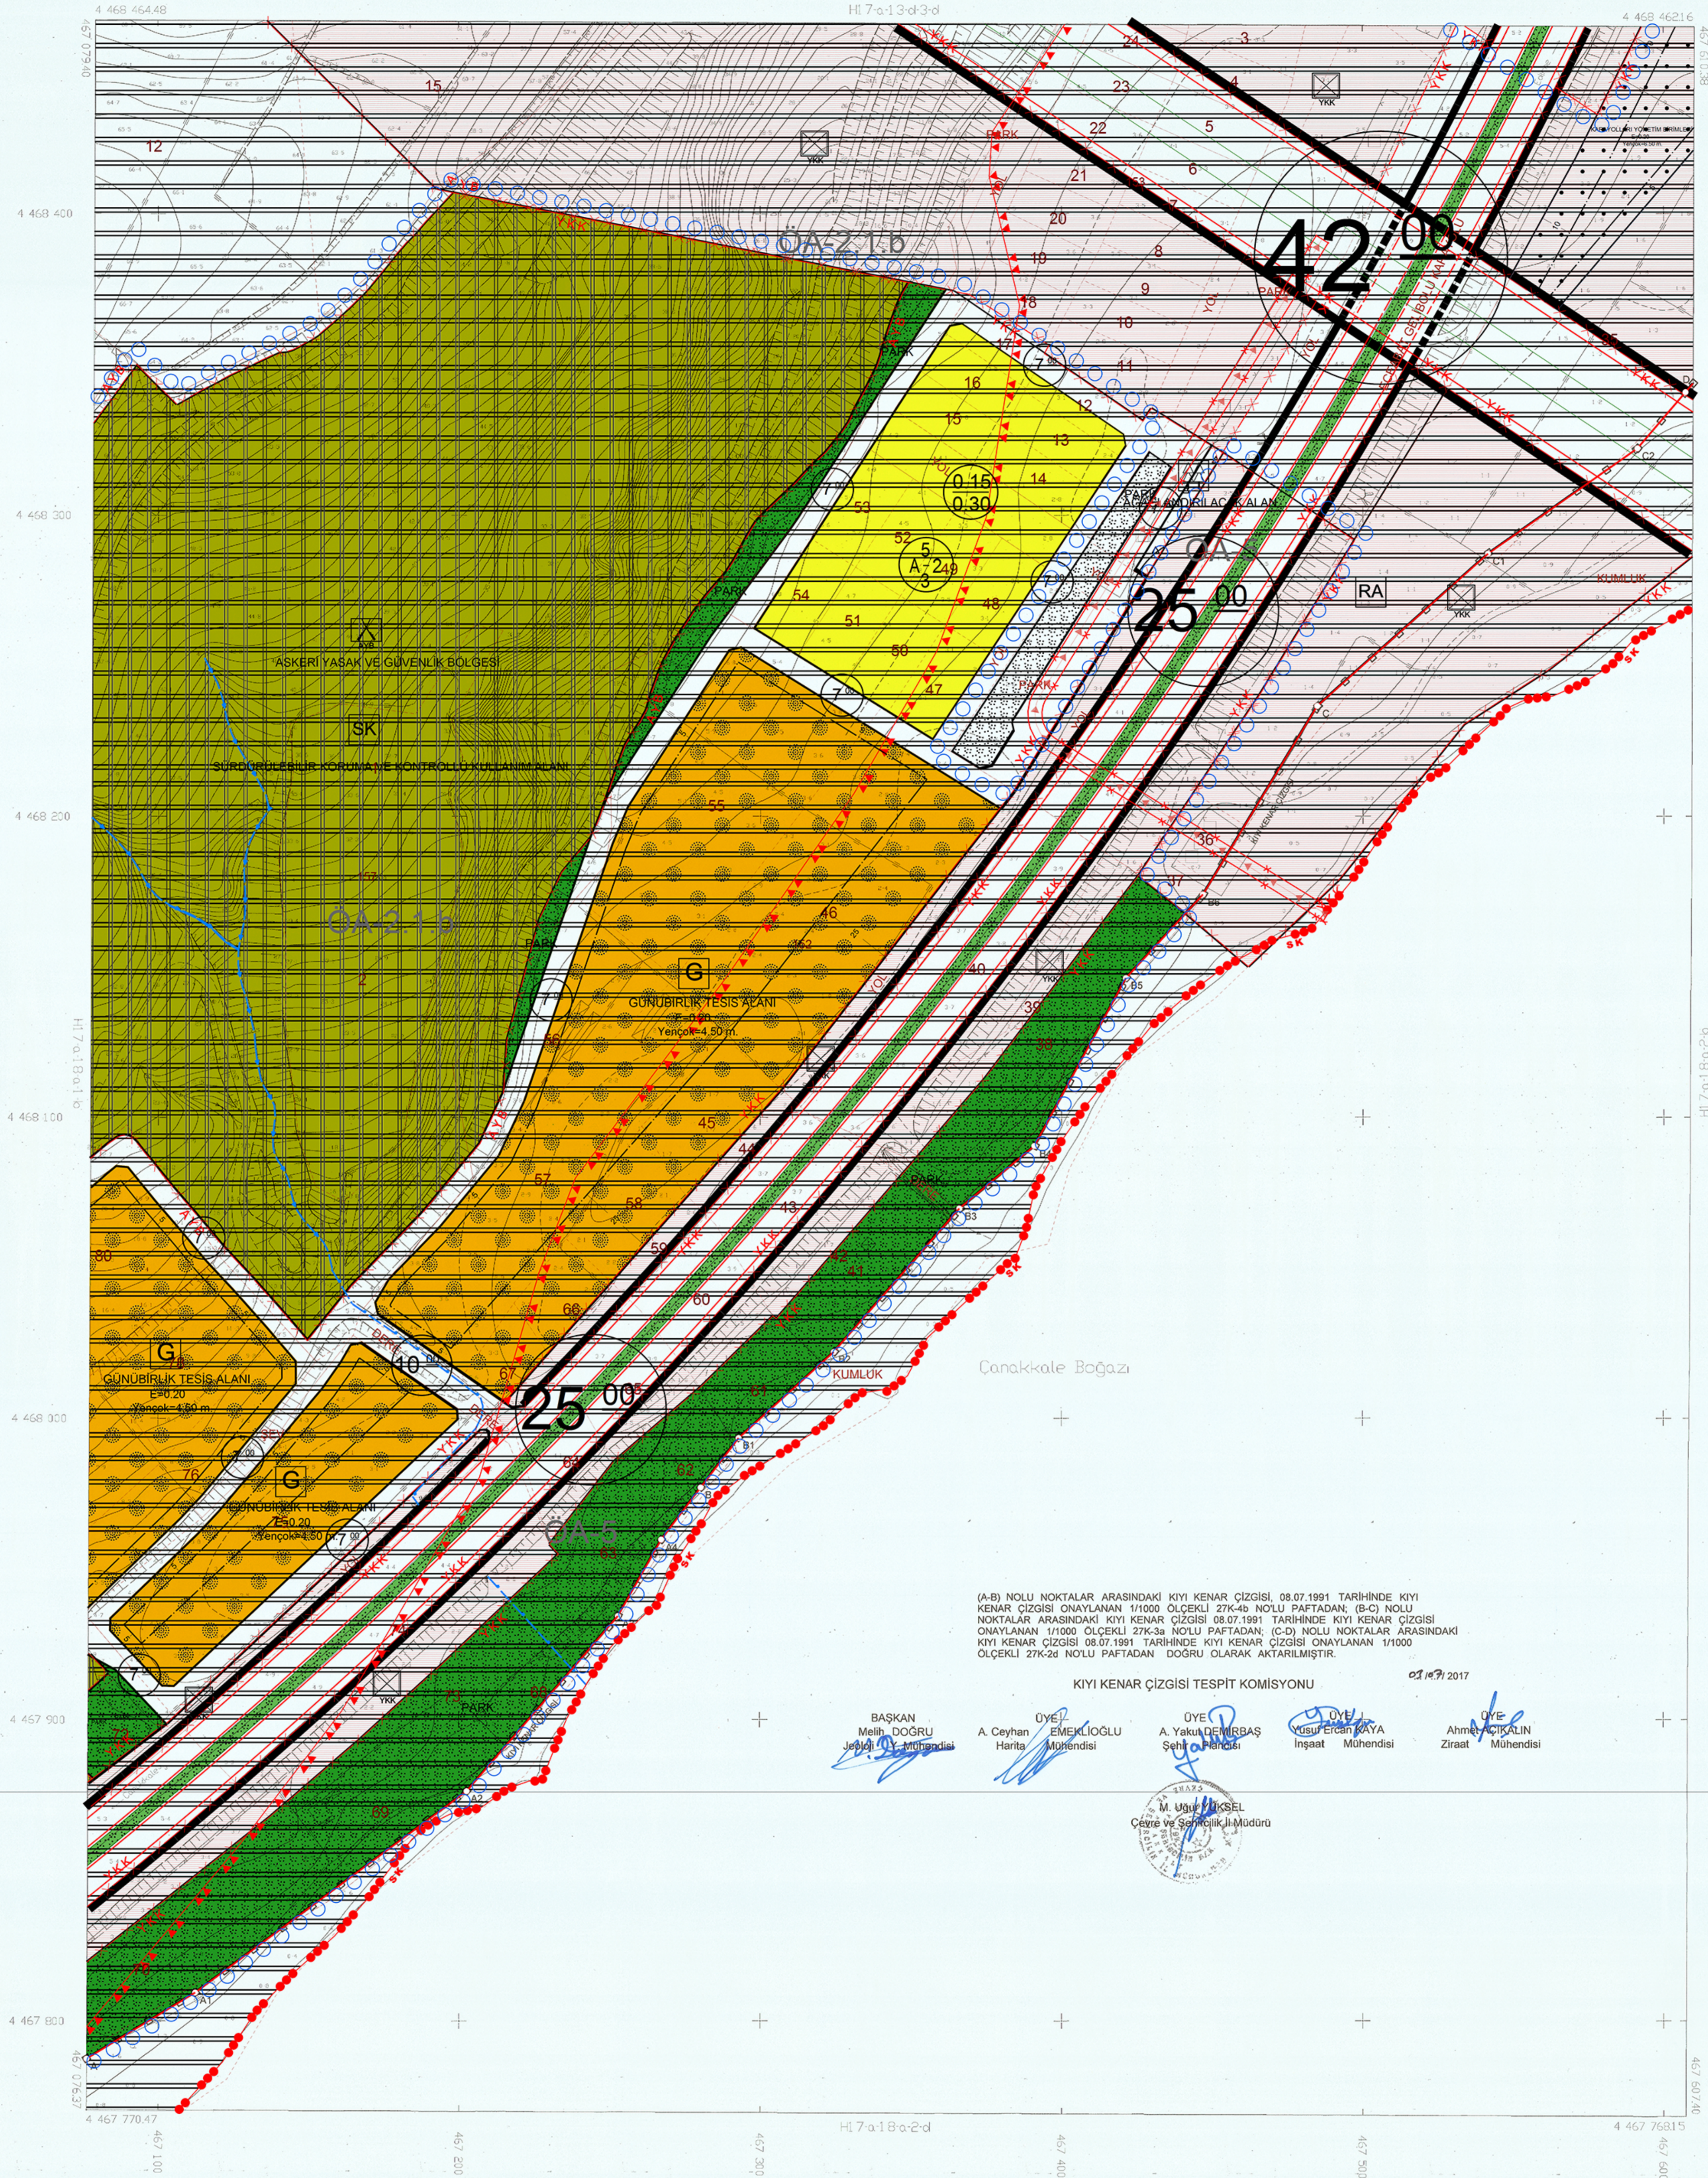

AKTARMA İŞLEMİ
UYGUN GÖRÜLMÜŞTÜR.
05/01/2018
ÇEVRE VE ŞEHİRCİLİK BAKANLIĞI
Mekansal Planlama
Genel Müdürlüğü



(A-B) NOLU NOKTALAR ARASINDAKİ KIYI KENAR ÇİZGİSİ, 08.07.1991 TARİHİNDE KIYI KENAR ÇİZGİSİ ONAYLANAN 1/1000 ÖLÇEKLİ 27K-4b NOLU PAFTADAN, (B-C) NOLU NOKTALAR ARASINDAKİ KIYI KENAR ÇİZGİSİ 08.07.1991 TARİHİNDE KIYI KENAR ÇİZGİSİ ONAYLANAN 1/1000 ÖLÇEKLİ 27K-3a NOLU PAFTADAN, (C-D) NOLU NOKTALAR ARASINDAKİ KIYI KENAR ÇİZGİSİ 08.07.1991 TARİHİNDE KIYI KENAR ÇİZGİSİ ONAYLANAN 1/1000 ÖLÇEKLİ 27K-2d NOLU PAFTADAN DOĞRU OLARAK AKTARILMIŞTIR.

KIYI KENAR ÇİZGİSİ TESPİT KOMİSYONU

Başkan
Melih DOĞRU
Şehir Harita Mühendisi

A. Ceyhan
Harita Mühendisi

ÜYE
EMEKLIOĞLU
Mühendisi

ÜYE
A. Yakup DEMİRBAŞ
Şehir Harita Mühendisi

ÜYE
M. Emin KAYA
İnşaat Mühendisi

ÜYE
Ahmet AKKALIN
Ziraat Mühendisi



ELİPSOİD
DATUM
BAS. ANJIC EPOKU
PROJEKSİYON

GRS80
ITRF96
2005
UTM27D

1/1000