


ÇANAKKALE İLİ GELİBOLU İLÇESİ,
CEVİZLİ, SÜTLÜCE, BURHANLI, PAZARLI VE İLGARDERE
KÖYLERİ KIYI KESİMİ
KORUMA AMAÇLI UYGULAMA İMAR PLANI REVİZYONU

H17-A-18-A-4-A

ÖLÇEK = 1/1000

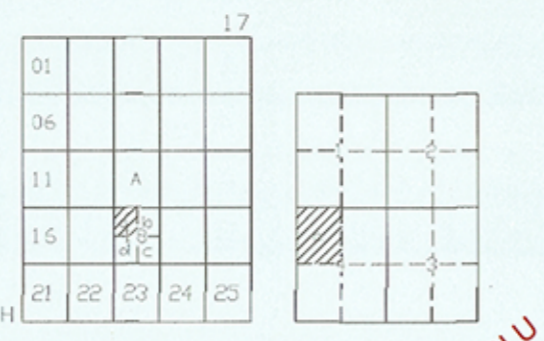

ÇANAKKALE-GELİBOLU

H17-a-18-a-4-a

Barhan ÖZDEMİR
Şehir Plancısı

Niğfer ÇABALAR BAYRAK
4. Bölge Şube Müdürü

Cem DEDES
İmar Planlama Daire Başkanı


ÇANAKKALE İLİ GELİBOLU İLÇESİ,
CEVİZLİ, SÜTLÜCE, BURHANLI, PAZARLI VE İLGARDERE
KÖYLERİ KIYI KESİMİ
1/1000 ÖLÇEKLE KORUMA AMAÇLI
UYGULAMA İMAR PLANI REVİZYONU

Plan İfaden No: K11P-1775189
Karar Arşiv No: 47/2020
Ölçek: 1/1000

"Çanakkale İl, Gelibolu İlçesi, Cevizli, Sütlüce, Burhanlı, Pazarlı ve İlgardere Köyleri Kıyı Kesimini Kapsayana Alınan İşkin" -61- parafik 1/1000 ölçekli Koruma Amaçlı Uygulama İmar Planı Revizyonu incedenli Bakanlık Makamının 23.08.2020 tarih ve 7454 sayılı Oluru ile 1 numaralı Cumhurbaşkan Kararnamesininin 109. maddesi uyarınca onandı.

ÇEVRE VE ŞEHİRCİLİK BAKANLIĞI
Tabii Varlıklarını Koruma Genel Müdürlüğü

Mehmet Alaattin NALCIOĞLU
Genel Müdür Yardımcısı V.

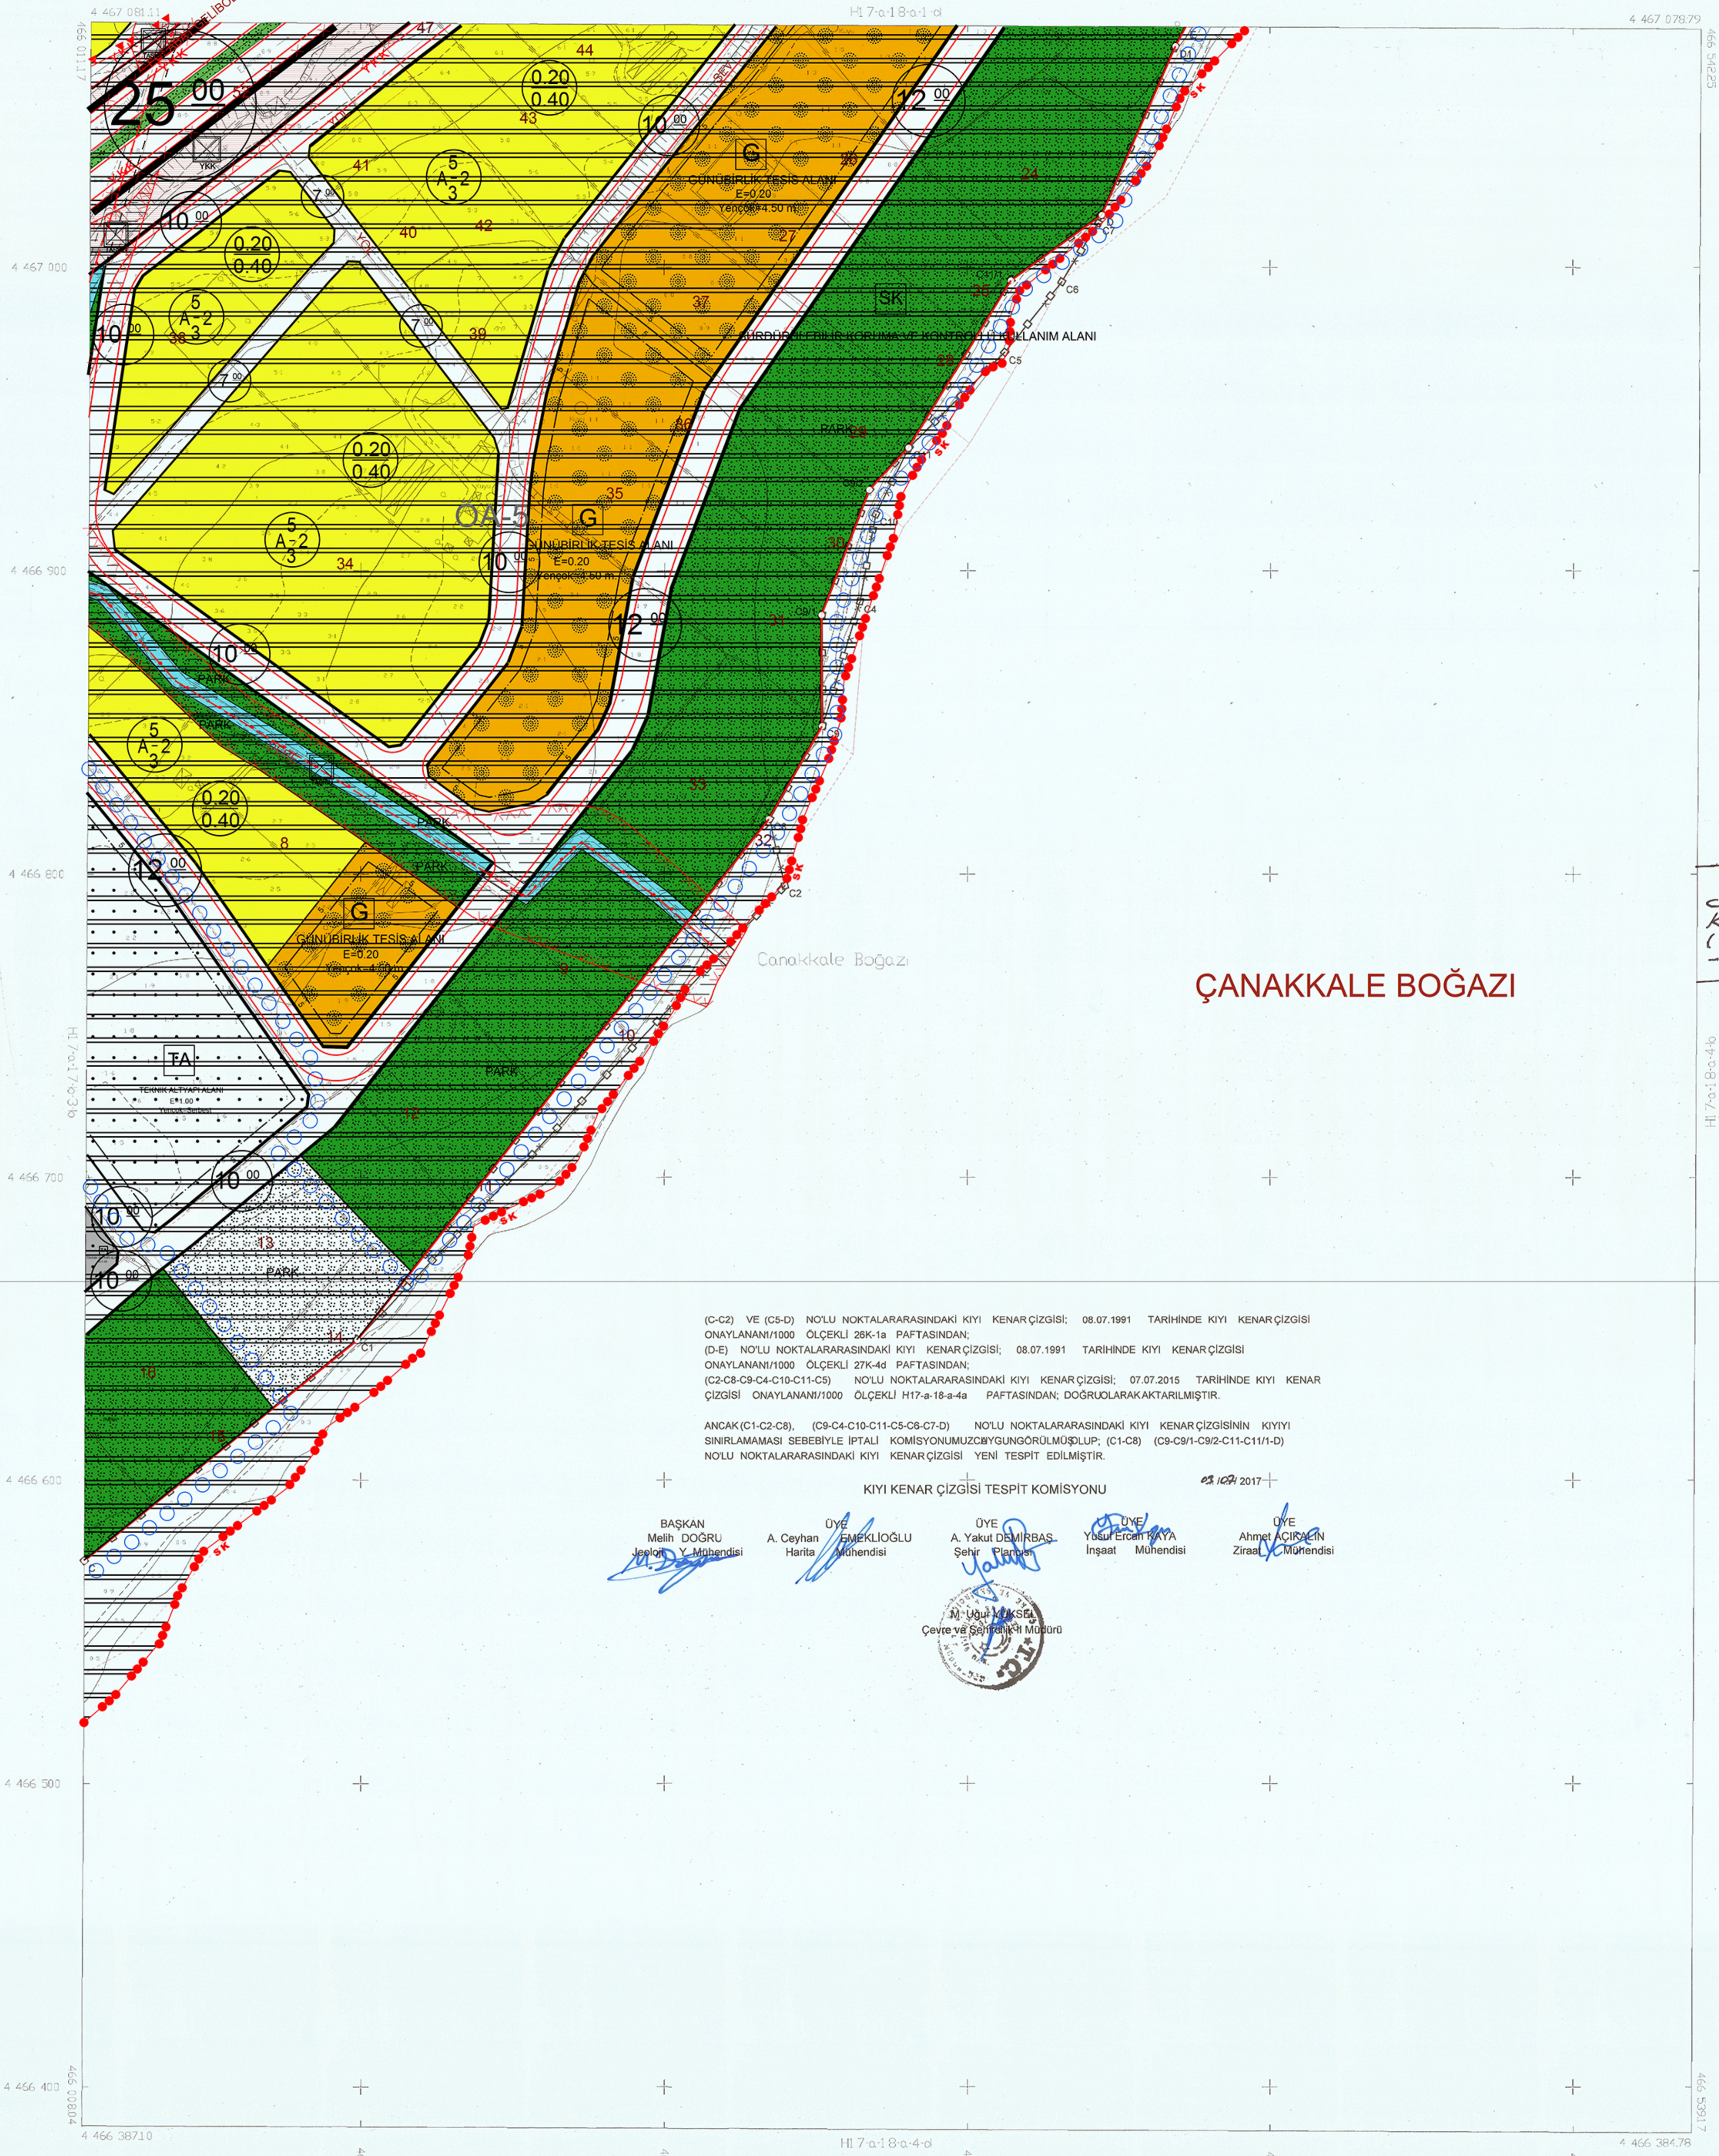

ITRF 95 KORDİNAT SİSTEMİNDE VE 20050
EPÖĞÜNÜ MÜT. KÖRFEZ HARİTACILIK
PLANLAMA LTD.ŞTİ. TARAFINDAN YAPILAN
GELİBOLU BELEDİYESİNE AIT 67 ADET 1/1000
ÖLÇEKLİ HALIHAZIR HARİTA 31/94 SAYILI İMAR
KANUNUN 7/A MADDESİNE GÖRE ONANIL



AKTARMA İŞLEMİ
UYGUN GÖRÜLMÜŞTÜR.
05.01.2018
ÇEVRE VE ŞEHİRCİLİK BAKANLIĞI
Mekansal Planlama
Genel Müdürlüğü

(Handwritten signature)

(C1-C2-C8), (C9-C4-C10-C11-C5-
C6-C7-D) no.lu noktalar arası,
Kıyı Kenar Çizgisi iptal edilerek,
(C1-C8) ve (C9-C9/1-C9/2-C11-C11/1-
-D) no.lu noktalar arasındaki

Çanakkale...
05.01.18
ÇEVRE VE ŞEHİRCİLİK
BAKANLIĞI
Mekansal Planlama
Genel Müdürlüğü

(Handwritten signature)

(C-C2) VE (C5-D) NOLU NOKTALARARASINDAKİ KIYI KENAR ÇİZGİSİ; 08.07.1991 TARİHİNDE KIYI KENAR ÇİZGİSİ
ONAYLANANI/1000 ÖLÇEKLİ 28K-1a PAFTASINDAN;
(D-E) NOLU NOKTALARARASINDAKİ KIYI KENAR ÇİZGİSİ; 08.07.1991 TARİHİNDE KIYI KENAR ÇİZGİSİ
ONAYLANANI/1000 ÖLÇEKLİ 27K-4a PAFTASINDAN;
(C2-C8-C9-C4-C10-C11-C5) NOLU NOKTALARARASINDAKİ KIYI KENAR ÇİZGİSİ; 07.07.2015 TARİHİNDE KIYI KENAR
ÇİZGİSİ ONAYLANANI/1000 ÖLÇEKLİ H17-a-18-a-4a PAFTASINDAN; DOĞRU LARAK TARTILMIŞTIR.

ANCAK (C1-C2-C8), (C9-C4-C10-C11-C5-C6-C7-D) NOLU NOKTALARARASINDAKİ KIYI KENAR ÇİZGİSİNİN KIYIYI
SINIRLAMAMASI SEBEBİYLE İPTALİ KOMİSYONUMUZCA GÖRÜLMÜŞÜLUP; (C1-C8) (C9-C9/1-C9/2-C11-C11/1-D)
NOLU NOKTALARARASINDAKİ KIYI KENAR ÇİZGİSİ YENİ TESPİT EDİLMİŞTİR.

KIYI KENAR ÇİZGİSİ TESPİT KOMİSYONU 05.01.2017

BAŞKAN
Mehmet DOĞRU
Mühendis

ÜYE
A. Ceyhan
Harita
Mühendisi

ÜYE
A. YAKUT DEMİRBAŞ
Şehir Plancısı

ÜYE
Yusuf ERZAN YAYLA
İnşaat Mühendisi

ÜYE
Ahmet ACIRKIN
Ziraat Mühendisi

M. Uğur AKSEKİ
Çevre ve Şehircilik Müdürü

ELİPSOİD
DATUM
BASLANGIÇ EPOKU
PROJEKSİYON

GRS80
ITRF95
2005
UTM27-D

1/1000