

MARMARA DENİZİ VE ADALAR
ÖZEL ÇEVRE KORUMA BÖLGESİ
ÇANAKKALE İLİ LİPEKİ İLÇESİ SEVKETİYE KÖYÜ
"BALIKCI BARINAGI VE MAHMUZ YAPISI AMAÇLI"
1/1000 ÖLÇEKLİ UYGULAMA İMAR PLANI

H17B13A2B H17B13B1A

MARMARA DENİZİ VE ADALAR
ÖZEL ÇEVRE KORUMA BÖLGESİ
ÇANAKKALE İLİ LİPEKİ İLÇESİ SEVKETİYE KÖYÜ
"BALIKCI BARINAGI VE MAHMUZ YAPISI AMAÇLI"
1/1000 ÖLÇEKLİ UYGULAMA İMAR PLANI

Plan İsmi No: MDA-001083423
Kurum Aray No: 1.2025/22
Ölçek: 1/1000

Marmara Denizi Ve Adalar Özel Çevre Koruma Bölgesi
Çanakkale İli Lipeki İlçesi Sevketiye Köyü Balıkçı Barınakı ve Mahmuz Yapısı Amaçlı Uygulama İmar Planı 1486/1 no.lu Bakanlık Makamının 19.02.2025 tarihli ve 11819515 sayılı Olur'u ile 383 sayılı Özel Çevre Koruma Kurumu Başkanlığı Kurulmasının Dair Kurum Hükümetinde Kurumun ve 1 no.lu Cumhurbaşkanlığı Teşkilatı Hükümetinde Cumhurbaşkanlığı Kararnamesinin 109. maddesi uyarınca onandı.

ÇEVRE, ŞEHİRCİLİK VE İKLİM DEĞİŞİKLİĞİ BAKANLIĞI
Tabiat Varlıklarını Koruma Genel Müdürlüğü

Sule DURGUT ÖZTÜRK
İmar Planlama Daire Başkanı

Ela BARUT

Şehir Plancısı

Niğfer ÇABALAR BAYRAK


4.Bölge Planlama Şube Müdürü

ÇANAKKALE/Lapseki

Şevketiye

H17-b-13-b-1-a

H17-b-08-c-4-d

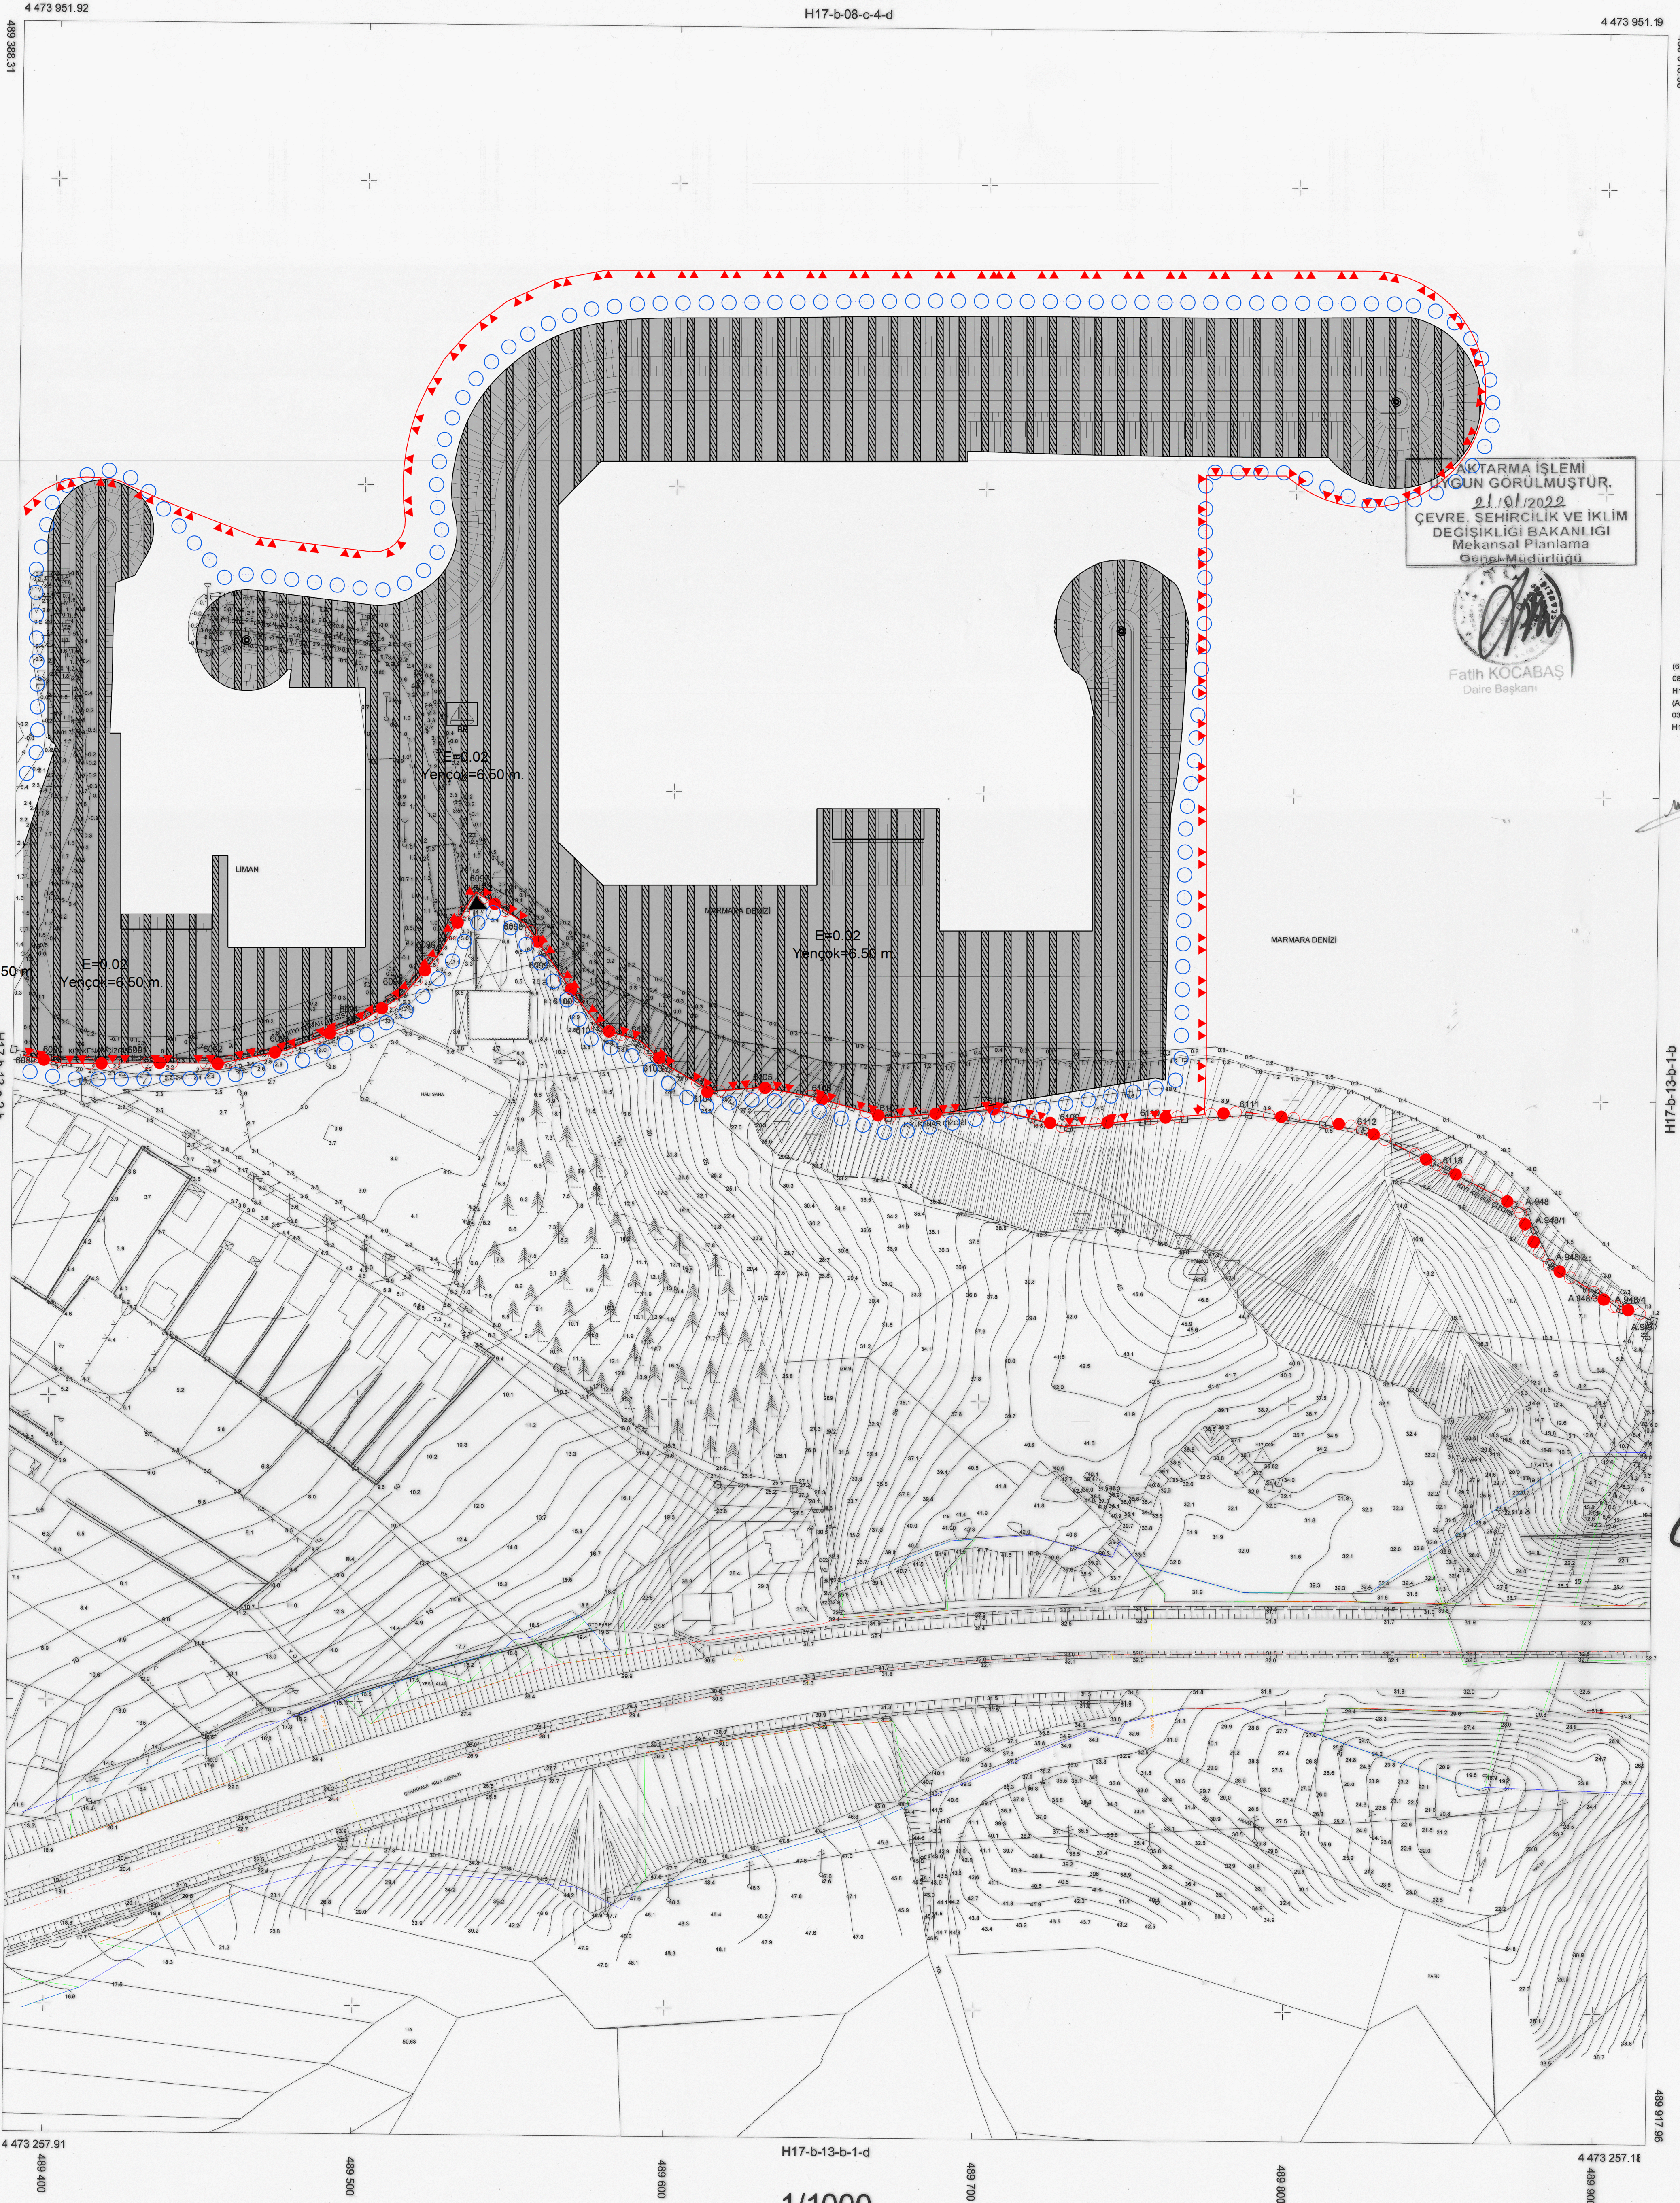

BAKARTARMA İŞLEMİ
YAPILMIŞ GÖRÜLMÜŞTÜR.
21.10.2022
ÇEVRE, ŞEHİRCİLİK VE İKLİM
DEĞİŞİKLİĞİ BAKANLIĞI
Mekansal Planlama
Genel Müdürlüğü

Fatih KOCABAS
Daire Başkanı

ÇANAKKALE/Lapseki-H17-b-13-b-1-a
Şevketiye

(2008-484) NÜMERALI NOKTALAR ARASINDAKİ KİYI KENAR ÇİZGİSİ
08.10.2017 TARİHİNDE KİYI KENAR ÇİZGİSİ ONAYLANAN 11000 ÖLÇEKLİ
H17-b-13-b-1-a NOLU PAFTADAN DOĞRU OLARAK AKTARILMIŞTIR.
(2008-484) NÜMERALI NOKTALAR ARASINDAKİ KİYI KENAR ÇİZGİSİ
03.06.2017 TARİHİNDE KİYI KENAR ÇİZGİSİ ONAYLANAN 11000 ÖLÇEKLİ
H17-b-13-b-1-a NOLU PAFTADAN DOĞRU OLARAK AKTARILMIŞTIR.
14.06.2021

KİYI KENAR ÇİZGİSİ TESPİT KOMİSYONU
BAŞKAN (MÜHÜR) D.Y. ÇEVRE, ŞEHİRCİLİK VE İKLİM DEĞİŞİKLİĞİ BAKANLIĞI
D.Y. ÇEVRE, ŞEHİRCİLİK VE İKLİM DEĞİŞİKLİĞİ BAKANLIĞI
D.Y. ÇEVRE, ŞEHİRCİLİK VE İKLİM DEĞİŞİKLİĞİ BAKANLIĞI
D.Y. ÇEVRE, ŞEHİRCİLİK VE İKLİM DEĞİŞİKLİĞİ BAKANLIĞI

MÜT. Murat DEMİRYAY tarafından
yapılan Çanakkale Lapseki
Şevketiye köyüne
eşit ITRF 96 formatında 2 adet
1:1000 ölçekli Harita ve harita
3194 sayılı kanunun 7/ii maddesine
göre çıkarılmıştır.
16.11.2020

OZGÜR
MUTEMER MURAT DEMİRYAY
TERMSİMAT : MUTEMER MURAT DEMİRYAY

ITRF 96

Bu pafta; yersel yöntemle, koordinatları ve pafta bölümlenmesi en son güncellenmiş TUTGA'ya bağlı 2005.0 epeğunda, ITRF 96 datumu, GRS80 elipsoidi Universal Transvers Mercator (UTM) projeksiyonunda (izdüşümünde) düzenlenmiştir. Eşyükseklik eğrisi aralığı 1 metredir.

1/1000

KONTROL MÜHÜRÜ
MUTEMER MURAT DEMİRYAY

MUTEMER MURAT DEMİRYAY
TERMSİMAT : MUTEMER MURAT DEMİRYAY