BAYRAMİÇ-KARAİBRAHİMLER
(Çanakkale)
H17-c-21-c-3-d

ÇANAKKALE İLİ ÇAN İLÇESİ ÇALTIKARA MAHALLESİ 0 ADA 168 NUMARALI PARSELE AİT ÇALTIKARA RÜZGAR ENERJİ SANTRALİ UYGULAMA İMAR PLANI (1 ADET/ 6.0 MWe)

GÖSTERİM

SINIRLAR

PLANLAMA SINIRLARI

UYGULAMA İMAR PLANI ONAMA SINIRI

ALAN KULLANIMLARI

YAPI DÜZENİ VE YOĞUNLUKLARI

Yençok=185 mt

KENTSEL TEKNİK ALTYAPI VE ULAŞIM

102/15 — 10 00 TAŞIT YOLU

ENERJİ ÜRETİM VE DEĞİTİM ALANLARI

YENİLENEBİLİR ENERJİ KAYNAKLARINA DAYALI ÜRETİM TESİSİ

AFET TEHLİKELİ VE TEDBİR ALINACAK ALANLAR

JEOLOJİK-JEOTEKNİK AÇIDAN ÖNLEMLİ ALAN SINIRI

102/6 ÖA-2.1 — ÖNLEMLİ ALANLAR-2.1
Önlem Alınabilecek Nitelikte Stabilite Sorunlu Alanlar

GENEL HÜKÜMLER
1.BU PLAN VE KOŞULLARINDA BELİRTİLMEYEN HUSUSLARDA, KONUSU VE İLGİSİNE GÖRE:
* 3194 SAYILI İMAR KANUNU VE İLGİLİ YÖNETMELİKLERİ,
* 2872 SAYILI ÇEVRE KANUNU VE İLGİLİ YÖNETMELİKLERİ,
* 5403 SAYILI TOPRAK KORUMA VE ARAZİ KULLANIMI KANUNU VE İLGİLİ YÖNETMELİKLERİ,
* 2918 SAYILI TRAFİK KANUNU VE İLGİLİ YÖNETMELİKLERİ,
* 1593 SAYILI UMUMİ HIFZISSIHHA KANUNU VE İLGİLİ YÖNETMELİKLERİ,
* 4857 SAYILI İŞ KANUNU VE İLGİLİ YÖNETMELİKLERİ,
* 6331 SAYILI İŞ SAĞLIĞI VE GÜVENLİĞİ KANUNU VE İLGİLİ YÖNETMELİKLERİ,
* 167 SAYILI YERALTI SULARI KANUNU İLE İLGİLİ YÖNETMELİKLERİ,
* 6446 SAYILI ELEKTRİK PİYASASI KANUNU VE İLGİLİ YÖNETMELİKLERİ,
* 5346 SAYILI YENİLENEBİLİR ENERJİ KAYNAKLARININ ELEKTRİK ENERJİSİ ÜRETİMİ AMAÇLI KULLANIMINA İLİŞKİN KANUN VE İLGİLİ YÖNETMELİKLERİ,
* 2863 SAYILI KÜLTÜR VE TABİAT VARLIKLARI KORUMA KANUNU VE İLGİLİ YÖNETMELİKLERİ,
* SIĞINAK YÖNETMELİĞİ VE OTOPARK YÖNETMELİĞİ HÜKÜMLERİNE,
* LAĞIM MECRASI İNŞAASI MÜMKÜN OLMAYAN YERLERDE YAPILACAK ÇUKURLARA AİT YÖNETMELİK HÜKÜMLERİNE
* ELEKTRİK KUVVETLİ AKIM TESİSLERİ YÖNETMELİĞİ HÜKÜMLERİNE
* 09/09/2006 TARİH 26284 SAYILI RESMİ GAZETEDE YAYIMLANAN 2006/27 SAYILI "DERE YATAKLARI VE TAŞKINLARI KONULU BAŞBAKANLIK GENELGESİNDE BELİRTİLEN HUSUSLARA,
* PLANLAMA ALANI İÇERİSİNDE YAPILACAK HER TÜRLÜ YAPILAŞMADA "BİNALARIN YANGINDAN KORUNMASI HAKKINDA YÖNETMELİK" "AFET BÖLGELERİNDE YAPILACAK YAPILAR HAKKINDA YÖNETMELİK" VE "DEPREM BÖLGELERİNDE YAPILACAK BİNALAR HAKKINDA YÖNETMELİK" İLE 18.03.2018 TARİHLİ RESMİ GAZETEDE YAYIMLANAN "TÜRKİYE BİNA DEPREM YÖNETMELİĞİ HÜKÜMLERİNE UYULMASI ZORUNLUDUR.
2.PLANLAMA ALANINDA KAMUYA AYDINLATMASI GEREKEN ALANLAR; YOLLAR, YEŞİL ALANLAR VB.) KAMU ELİNE GEÇMEDEN UYGULAMAYA GEÇİLEMEZ.
3.PLANLAMA ALANINDAYER ALACAK HER TÜRLÜ YAPIDA VE ÇEVRE DÜZENLEME KARARLARINDA, PLAN, FEN, SAĞLIK, GÜVENLİ YAPILAŞMA, ESTETİK VE ÇEVRE ŞARTLARI İLE İLGİLİ MEVZUAT HÜKÜMLERİNE, TSE TARAFINDAN BELİRLENMİŞ STANDARTLARA VE 5378 SAYILI "ENGELLİLER HAKKINDA KANUN HÜKÜMLERİNİN UYULMASI ZORUNLUDUR.
4.PLANLANAN ALANDA TESİS EDİLECEK ELEKTRİK, SU, KANALİZASYON, HABERLEŞME TESİSİ VB. TEKNİK ALTYAPI TESİSLERİNE AİT PROJELER İLİGİLİ KAMU KURULUŞLARININ ARADIĞI STANDARTLARA UYGUN OLARAK YAPILIP ONAYLANMADAN İNŞAATA BAŞLATILAMAZ.
5.PROJE KAPSAMINDA İNŞA EDİLECEK YAPILAR İÇİN 2634 SAYILI İMAR KANUNUNA GÖRE 10.08.2005 TARİH 25902 SAYILI RESMİ GAZETEDE YAYIMLANARAK YÜRÜRLÜĞE GİREN İŞ YERİ AÇMA VE ÇALIŞMA RUHSATLARINA İLİŞKİN YÖNETMELİK 5 MADDESİ GEREĞİNCE İŞYERİ AÇMA VE ÇALIŞMA RUHSATI (GSM) ALINACAKTIR.
6.YAPILACAK YAPILARA AİT LABORATUVAR DENEYLERİNE DAYALI ZEMİN ETÜDÜ UYGUN GÖRÜLMEDEN PROJE ONAYI YAPILAMAZ.
7.PLANLAMA ALANI İÇERİSİNDE KALAN ALTYAPI TESİSLERİNİN KORUNMASI ESAS OLUP YAPILAŞMANIN GEREKTİRMESİ HALİNDE; İLGİLİ KURUMLARIN TESİSLERİNE AİT UYGULAMALARDA KURUMLARININ YÖNÜNDEN İŞLİ ONAYLANMASI VE İŞLİ İLİ YETİNİ UYGULAMAYI YAPMACAK İLİ YATIRIMCI TARAFINDAN KARŞILANMASI KAYDIYLA BU HATLAR DEPLASE EDİLEBİLİR.
8.PLANDA BELİRTİLEN KULLANIM ALANLARINDA KULANIM AMACI DIŞINDA HİÇBİR İŞLEM YAPILAMAZ. YAPRAĞCAK TESİSLER AMACI DIŞINDA KULLANILAMAZ.
9.YAPI YAKASINA MESAFELERİ DIŞINDA, YALNIZCA GİRİŞ-ÇIKIŞ KONTROLÜ MAKSADI İLE KONTROL VE GÜVENLİK KULÜBESİ GİBİ YAPILAR VB. TESİSLER, YER ALABİLİR.
10.PLANLAMA ALANINDA BULUNAN HER TÜRLÜ ERİŞİM YOLLARINDA, İLGİLİ KURUM GÖRÜŞLERİ DOĞRULTUSUNDA BELİRLENECEK OLAN KİŞİ SİMLARDA MİNİMUM PARSEL SARTI, ARANMAKSIZIN TRAFO, TELEKOM, YAPILARI, SANTRALBİNALARI VB. KULLANILMAK ÜZERE İFRAZ EDİLEBİLİR BU ALANLAR EMSAL İLE DAHİL DEĞİLDİR.
11.İMAR ADACARINDA BELİRTİLEN, İNŞAAT EMSALİ, KAT SAYISI VE YAPI YÜKSEKLİĞİ SINIRLARI AŞILMAMAK KOŞULU İLE BİR PARSELDE BİRDEN FAZLA YAPI YAPILABİLİR. İMAR ADALARINDAYAPI NİZAMI SERBEST OLUP, PARSEL YAPI, NİZAMLARI AYNI ADA İÇERİSİNDE KULLANILABİLİR. AÇIK KONUSU YAPILANMAYA İLİŞKİN HUSUSLAR İMAR PROJESİ DE BELİRLENECEKTİR.
12.PLANLAMA ALANI İÇERİSİNDE ENERJİ VE TABİİ KAYNAKLAR BAKANLIĞI'NCA ONAYLANACAK AVAN PROJESİNE GÖRE UYGULAMA YAPILACAKTIR.
13.PLANLAMA ALANI İLE İLGİLİ OLARAK MEVCUT ARAZİLERİN YÜKSEKLİĞİNİN DEĞİŞTİRİLMESİ ZORUNLUDUR. BAŞKA İLİ İNŞAATLARDA ÇIKAN MALZEMELERİ DEVİE AİT ARAÇ VE EKİPMAN PARSEL ALANI İÇERİSİNDE KARŞILANACAKTIR.
14.İŞ MAKİNELARI VE EKİPMANLARI BAKIMLARI ZAMANINDA YAPILACAK ARAÇLARIN BAKIM VE ONARIMI ARASINDA ORTAYA ÇIKABİLECEK ATIKLAR BAHADAN UZAKLAŞTIRILACAKTIR.
15.ÇEVRE YERLEŞMELERE GÖTÜRÜLEN ALTYAPI HİZMETLERİNE (YOLLAR, ÇÖPLÜ İSALE HATLARI, KANALLAR VB) HİÇBİR SURETE ZARAR VERİLMEMİŞ OLUP ZARAR VERİLMESİ DURUMUNDA GERİ İADE MALZEMELERİNİN YATIRIMCI FİRMA TARAFINDAN GERÇEKLEŞTİRİLECEKTİR.
17.YENİLENEBİLİR ENERJİ KAYNAKLARINA DAYALI ÜRETİM TESİSİ ALANINDA TESİSİN KURULU GÜCÜ DEĞİŞTİRİLDİĞİ TAKTİRDİ DE 2872 SAYILI ÇEVRE KANUNU, BU KANUNA İSTİNADEN ÇIKARTILAN YÖNETMELİKLER VE YÖNETMELİKTE İLİLİ DİĞER İKİNCİ MEVZUAT GERÇEVESİNDE GEREKTİZİNLİR ALINACAKTIR.
18.DOĞAL HAYATIN VE YABAN HAYATININ ORTAM ŞARTLARININ SURDURULMASI İLİKİNİN SAĞLANABİLMESİ İLE BÖLGEYE HİÇ ULAŞILAMAZLIĞIN VE ERİŞİLEBİLİRLİĞİN ENGELLENMESİ İÇİN PLANLAMA ALANI İÇERİSİNDE GEREKLİ TEDBİRLER ALINACAKTIR.
19.2863 SAYILI KÜLTÜR VE TABİAT VARLIKLARI KORUMA KANUNUNUN 4 MADDESİ UYARINCA ALANDA YAPILACAK FAALİYETLER ESNASINDA TEMİNAT GÖRÜNÜŞ KÜLTÜR VE TABİAT VARLIĞINA RASTLANILMASI DURUMUNDA FAALİYETLERİN DERHAL DURDURULMASI VE DURUMUN EN YAKIN MÜLKİ AMİRİLİĞE VEYA MÜZE MÜDÜRLÜĞÜNE İLİ BİLİĞE KOMİSYONUNA BİLDİRİLMESİ ZORUNLUDUR.
20.SÖZ KONUSU YENİLENEBİLİR ENERJİ KAYNAKLARINA DAYALI ELEKTRİK ÜRETİM TESİSİ KONUSUNA İMAR PLANINA PLAN NOTLARINA VE MEVZUATA UYGUN DEĞİŞİKLİĞİ GERÇEKLEŞTİRİLMESİNDEN İLİGİLİ İDARELER SORUMLUDUR.
21.PLAN VE PLAN NOTLARINDA AÇIKLANMAYAN HUSUSLARDA İLİGİLİ KANUN MEVZUATI VE YÖNETİMLİĞİN 32 MADDESİNİN 8 FIKRASI GEREĞİNCE 2 YIL İÇERİSİNDE SÖZ KONUSU YAPININ RUHSATA BAĞLANMAMASI HALİNDE VERİLİN ÜZGARGENERİJİ SANTRALİ ÜRETİM TESİSİ AMAÇLI TARBİLDİRİLİLİLİNİ İZNİ GEÇİRİLİ, YABILA EDİLECEKTİR. SÖZ KONUSU YAPININ AMACI DIŞINDA KULLANILMASI HALİNDE 5403 SAYILI KANUNUN 20. VE 21 MADDELERİ KAPSAMINDA İDARİ İŞLEM YAPILACAKTIR.

ÖZEL HÜKÜMLER
1.YENİLENEBİLİR ENERJİ KAYNAKLARINA DAYALI ÜRETİM TESİS ALANINDA (RÜZGAR ENERJİ SANTRALİ ÜRETİM ALANI) YAPILAŞMA KOŞULLARI; YENÇOK=185M. OLARAK BELİRLENMİŞTİR.
2.ÇANAKKALE İLİ, ÇAN İLÇESİ, ÇALTIKARA MAHALLESİ, 0 ADA 168 PARSEL ÜZERİNDE TOPLANKURULUĞUCUR MWe OLACAK ŞEKİLDE KURULACAK YENİLENEBİLİR ENERJİ KAYNAKLARINA DAYALI ÜRETİM TESİSİNE (RÜZGAR ENERJİ SANTRALİ) İLİŞKİN OLARAK ULUDAĞ ELEKTRİK DAĞITIM A.Ş. TARAFINDAN VERİLEN ÇAĞRI MEKTUBU EKİNDE YER ALAN ENERJİ İŞLERİ GENEL MÜDÜRLÜĞÜ TARAFINDAN ÇALTIKARA RES İÇİN DÜZENLENEN TEKNİK DEĞERLENDİRME RAPORUNDA YER ALAN 1 ADET KOORDİNATA UYUMASI ZORUNLUDUR. BU İMAR PLANINDA DEĞİŞİKLİK YAPILMADAN HİÇBİR SURETLE GÜÇ ARTIRIMI YAPILMASI MÜMKÜN DEĞİLDİR.
3.ÇEVRE, ŞEHİRCİLİK VE İKLİM DEĞİŞİKLİĞİ BAKANLIĞI TARAFINDAN VERİLEN 03.07.2025 TARİHLİ VE 8459 KARAR NO.LU ÇEVRESEL ETKİ DEĞERLENDİRMESİ OLUMLU KARARINA İLİŞKİN PROJE TANITIM DOSYASI İVE EKLERİNDE BELİRTİLEN HUSUSLARA UYULMASI ZORUNLUDUR.
4.19.11.2025 TARİHİNDE ÇEVRE, ÇANAKKALE ÇEVRE, ŞEHİRCİLİK VE İKLİM DEĞİŞİKLİĞİ İL MÜDÜRLÜĞÜ TARAFINDAN ONAYLANAN, 1/5000 ÖLÇEKLİ NAZIM VE 1/1000 ÖLÇEKLİ UYGULAMA İMAR PLANINA ESAS EKOLOJİK İZİNDEKİ ETÜT RAPORU VE RAPOR EKİ "YERLEŞİME UYGUNLUK PAFTALARında BELİRTİLİSİ TÜM HUSUSLARA UYULMASI ZORUNLUDUR. PLANLAMA ALANINDA YAPILACAK HER TÜRLÜ YAPIDA İÇİNDE BAZINDA AÇIKLANACAK TEMİLİ VE ZEMİN ETÜTİ RAPORLARI ONAYLANMADAN VE BU RAPORLARDA BELİRTİLİN MÜHENDİSLİK ÖNLEMLERİ ALINMADAN UYGULAMAYA GEÇİLEMEZ.
5.10.01.2010 TARİHİNDE MİLLİ BAŞBAKANLIK AFET VE ACİL DURUM YÖNETİMİ BAŞKANLIĞINCA ONAYLANAN İSTANBUL İLİ ANADOLU YAKASI MİKRO BÖLGELEME ETÜDÜ RAPORUNDA BELİRTİLİNİN YÜKSEKTİ TEHLİKE GİRİLENDİRİMİ İLİNİN ÜZERİNDE PLANLAMA ALANINDA YAPILACAK HER TÜRLÜ YAPILAŞMA ÖNCESİNDE HAZIRLANACAK PARSEL BAZINDA ZEMİN VE TEMEL ETÜT RAPORLARI ONAYLANMADAN VE BU RAPORLARDA BELİRTİLİN MÜHENDİSLİK ÖNLEMLERİ ALINMADAN UYGULAMAYA GEÇİLEMEZ.
6.24.12.2007 TARİHİNDE MİLLİ BAYINDIRLIK VE İSKÂN BAKANLIĞI AFET İŞLERİ GENEL MÜDÜRLÜĞÜNCE ONAYLANAN İSTANBUL İLİ AVRUPA YAKASI GÜNEY MİKRO BÖLGELEME ETÜT RAPORUNDA BELİRTİLİNİN YÜKSEKTİ TEHLİKE GİRİLENDİRİMİ İLİNİN ÜZERİNDE PLANLAMA ALANINDA YAPILACAK HER TÜRLÜ YAPILAŞMA ÖNCESİNDE HAZIRLANACAK PARSEL BAZINDA ZEMİN VE TEMEL ETÜT RAPORLARI ONAYLANMADAN VE BU RAPORLARDA BELİRTİLİN MÜHENDİSLİK ÖNLEMLERİ ALINMADAN UYGULAMAYA GEÇİLEMEZ.
7.DOĞA KORUMA VE MİLLİ PARKLAR GENEL MÜDÜRLÜĞÜ 2. BÖLGE MÜDÜRLÜĞÜNÜN 26.08.2025 TARİH VE 2094/3016 SAYILI GÖRÜŞ YAZISINDA BELİRTİLİGİ ÜZEHE PROJENİN TAMAMLANMASININ ARDINDAN İŞLETME AŞAMASINDA RES SAHASININ 5 NİZİ YÜKSEK BOYUNCA İLİ KBAHAR VE SONBAHAR GÖÇ DÖNEMLERİNDE TÜM GÖÇ DÖNEMİNİ TEKNİK, GÖÇEK, ŞEKİLDE ORNİTOLOJİ TARAFINDAN GENEL MÜDÜRLÜĞÜ MÜDÜCEE BİLİRLENEN "ORNİTOLOJİK DEĞERLENDİRME VE İZLEME PROGRAMI FORMATINA" UYGUN OLARAK İZLENMESİ VE FAALİYETİN KUŞLARÜZERİNE ETKİLERİNİN ARAŞTIRILMASI.
"CED RAPORU VE EKİNDE YER ALAN DEĞERLENDİRME RAPORLARINDA YER ALAN MÜHTEMEL OLUMSUZ ETKİLERİN BERTARAF EDİLMESİ VE EN AZA İNDİRİLMESİ NOKTASINDA ALINMASI GEREKTİĞİ BELİRTİLEN ÖNLEMLERİN, FAALİYET SAHİBİ TARAFINDAN UYGULANACAĞININ TAAHHÜT EDİLMESİ.
"PROJİNİN İŞLETME AŞAMASINDA KUŞ VARLIĞININ ARAŞTIRILMASI AMACIYLA SELERİN ANALİZLERİ, ULUSLARARASI KURULUŞLARCA TAVSİYE EDİLEN ANALİZ PROGRAMLARI, KULLANILARAK (YARASALAR KONUSUNDA ÇALIŞMIŞ) YARASA UZMANLARI TARAFINDAN, NİSANA YEŞİL AYLARI ARASINDA ORTALAMA SICAKLIKLARI 15 DERECE VE ÜZERİ ÖLÜŞÜL VAZGAR HIZININ ISE 7 DÜŞÜK (MİSİN VE ALTI) OLDUĞU GÜNLERDE, EN AZ 3 GECE İZLEME YAPILMASI.
"TÜRBİNLERİN KURULDUKTAN SONRA TÜRBİNLERİN ALTLARINDA KUŞ VE YARASA KARKAS TARAMASI YAPILMASI VE SONUÇLARINA HAZIRLANA YER VERİLMESİ.
"İŞLETME DÖNEMİNDE TESİSİ EDİLEN ÖLÜMÜNÜN ÖLÜMSUZ ETKİYİ DAİR ALINMASI GEREKLİ ÖNLEMLERİN, FAALİYET SAHİBİ TARAFINDAN YERİNE GETİRİLİP ALINAGAGİNİN TAAHHÜT EDİLMESİ.
"RES FAALİYETİNE İLİŞKİN İZLEME TAKVİMİNİN, ÜLEMEYİ GERÇEKLEŞTİRECEK UZMAN BİLİŞİLERİNİN VE SONUÇLARIN RAPORLANMASI İÇİN BÖLGE MÜDÜRLÜĞÜNE SUNULMASI GEREKMEKTEDİR. "HÜKÜMLERİNE HASSASİYETİ İLE UYULMASI GEREKMEKTEDİR
8. DEVLET SU İŞLERİ GENEL MÜDÜRLÜĞÜ 25 BÖLGE MÜDÜRLÜĞÜ'NE 10.2024 TARİH VE 51254 SAYILI GÖRÜŞ YAZISINDA BELİRTİLİGİ ÜZEHE;
) AŞIRI YAĞIŞLARDA OLUŞABİLECEK ÇEVRE, YÜZEY VE YAMAÇLARDAN GELECEK YÜZEY AKIŞLARI ARININ DRENAJ İLİ İLİ İ TÜM TEDBİRLERİN FAALİYET TAHİNİNCE ALINMASI GEREKMEKTEDİR.
) SU İHTİYACININ YERALTI SUYUNDAN SAĞLANMAK İSTENMESİ HALİNDE FAALİYETE BAŞLAMADAN ÖNCE 167 SAYILI YASA UYARINCA KURULUMUNUN ALINMALI.
31 ARALIK 2024 TARİH VE 29787 SAYILI RESMİ GAZETEDE YAYIMLANAN SU KİRLİLİĞİ KONTROLÜ YÖNETMELİĞİ HÜKÜMLERİNE VE YERÜSTÜ İŞLARININ KİRLİNMESİYE VE BOZULMAYA KARŞI KORUNMASI HAKKINDA YÖNETMELİK HÜKÜMLERİNE UYULMALIDIR.
) 167 SAYILI YERALTI SULARI HAKKINDA KANUN, 7.2.2024 TARİH VE 29257 SAYILI RESMİ GAZETEDE YAYIMLANAN YERALTI SULARININ KİRLENMESİ VE BOZULMAYA KARŞI KORUNMASI HAKKINDAKİ YÖNETMELİK, 16 EKİM 2012 TARİH VE 28437 SAYILI RESMİ GAZETEDE YAYIMLANAN YÜZEY SUYU TEMİN EDİLEN AKİFERLİ KAYNAKLARININ KORUNMASI ALANLARININ BELİRLENMESİ HAKKINDAKİ TEBLİĞ HÜKÜMLERİNE UYULMASI GEREKMEKTEDİR.
) EVSEL NİTELİKLİ ATIK SULARIN DEŞARJ EDİLMESİ HALİNDE ÇEVRESEL KAYNAKLANACAK ATIK SULARLA İLİLİ 31 ARALIK 2024 TARİH VE 29787 SAYILI RESMİ GAZETEDE YAYIMLANAN SU KİRLİLİĞİ KONTROLÜ YÖNETMELİĞİ HÜKÜMLERİNE UYULMALIDIR.

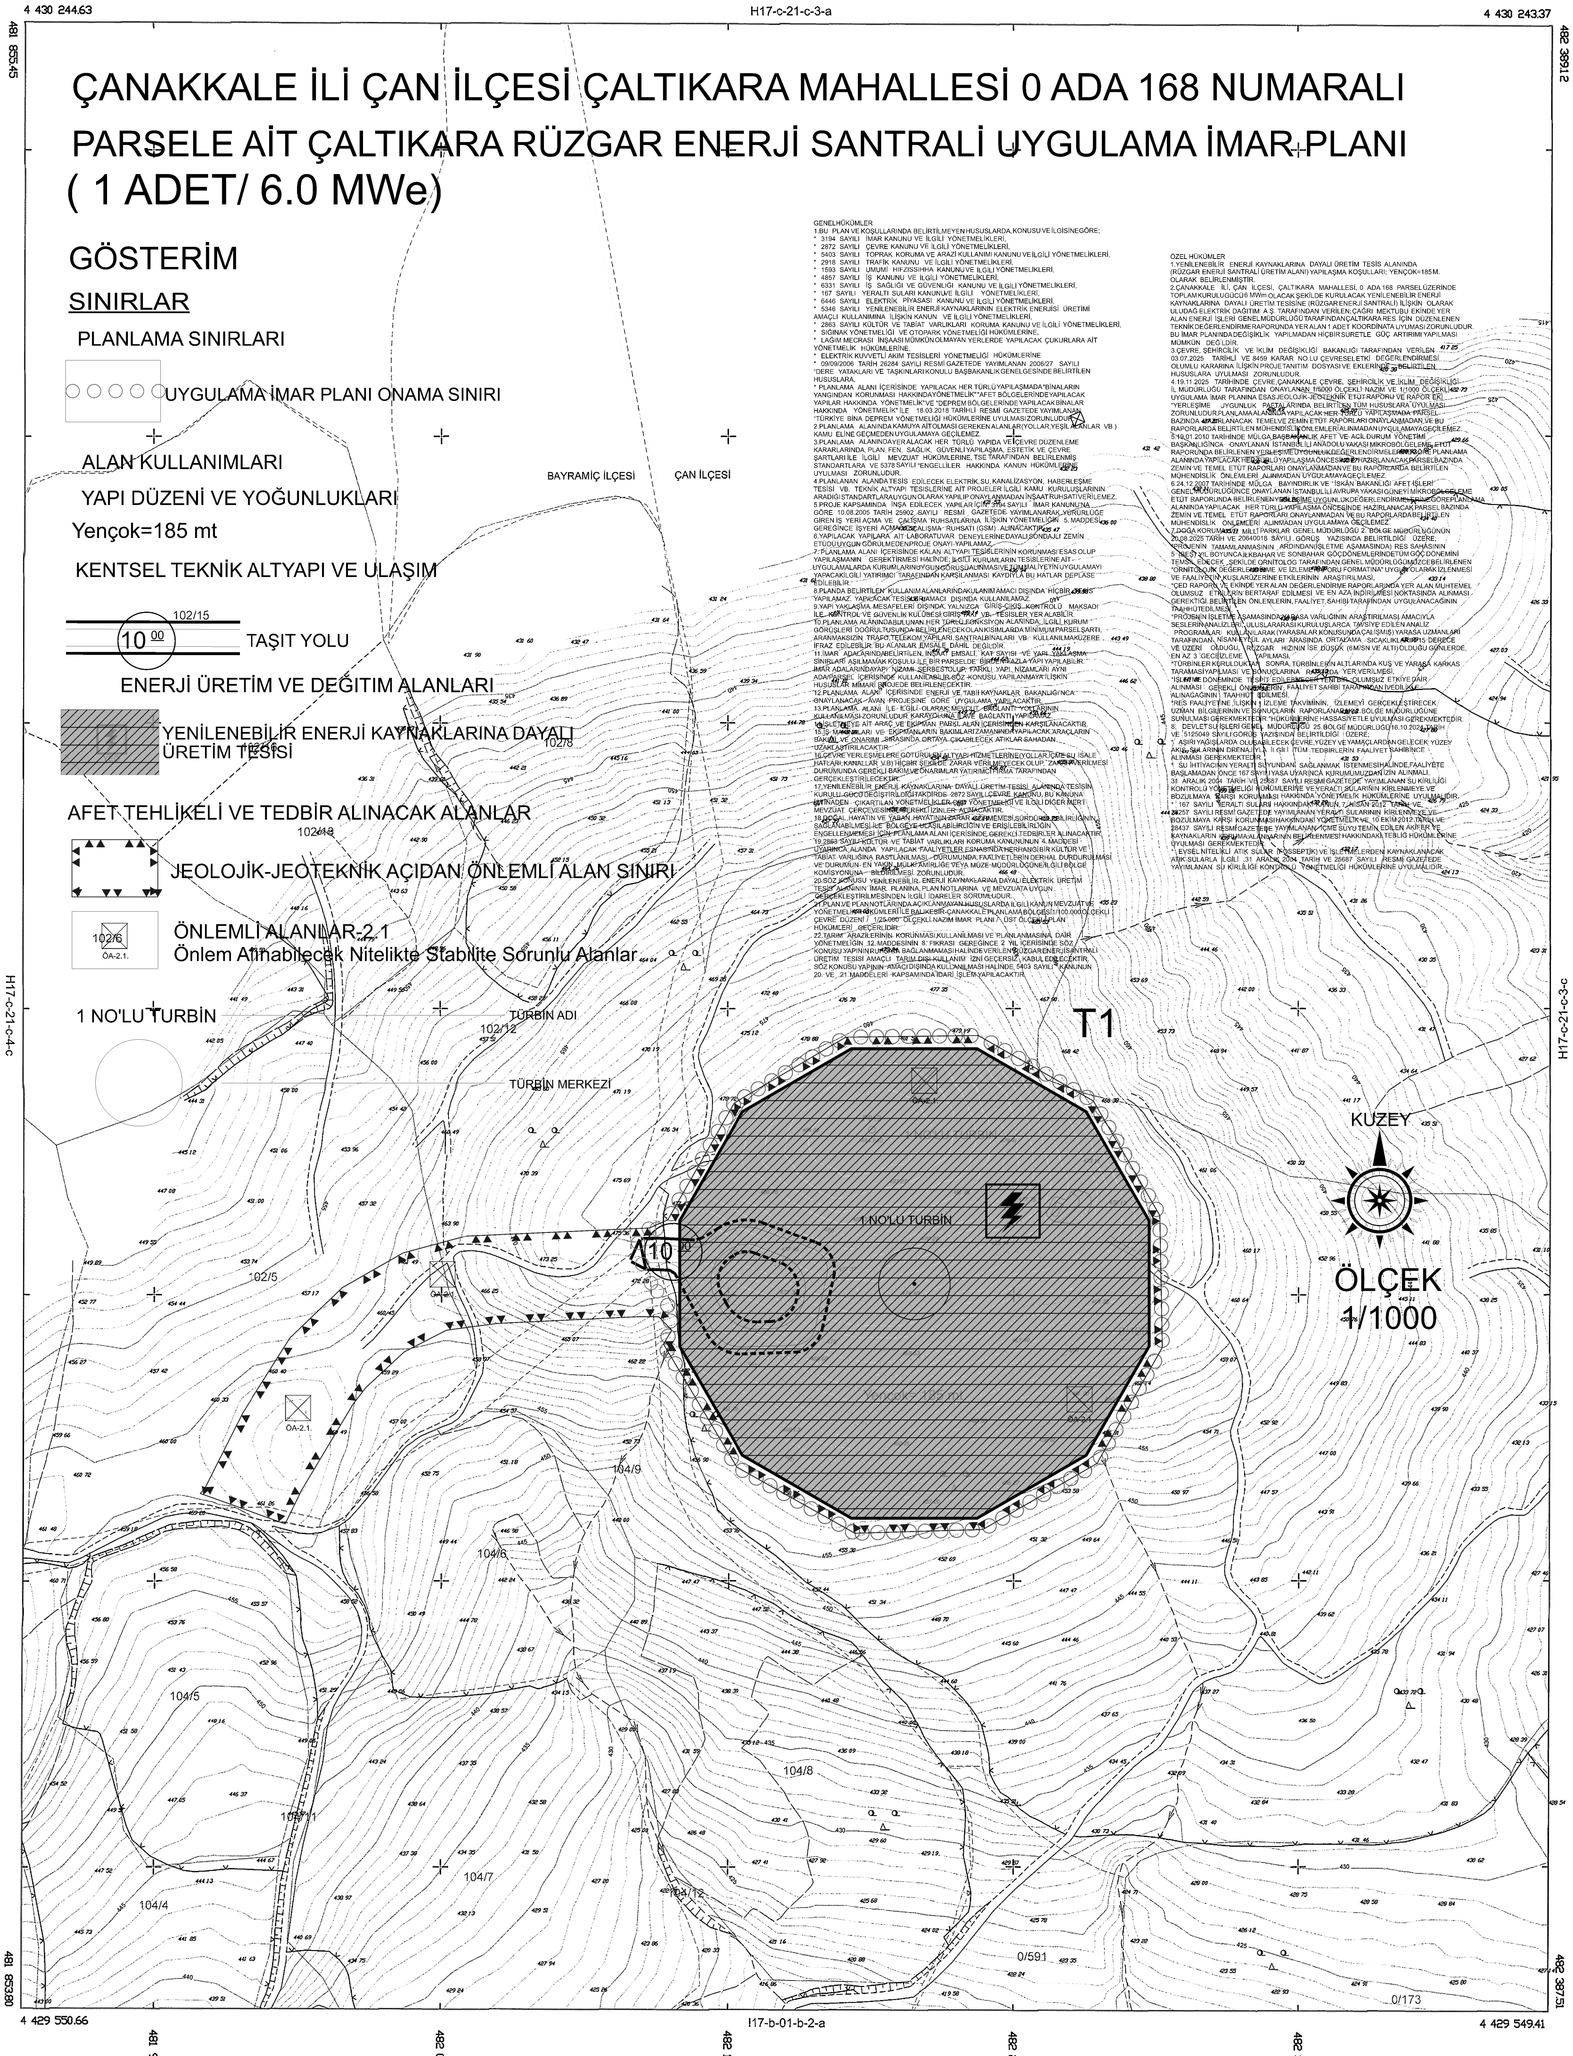

1/1000

Koordinatlar ve Pafta Bölümlemesi En Son Güncellenen TUTGA'ya Bağlı 2005.0 Epoğunda, GRS80 Elipsoidi, 3 Derecelik Dilim Genişliğinde Ve Transversal Mercator (Tm) İzdüşümünde, 27 Derecelik DOM Esasına Göre Düzenlenmiştir. Ekim 2023Tarihinde Çekilen YÖA=5 cm Olan Renkli Hava Fotoğraflarından Üretilmiştir. Yapılar Saçak Çizgileriyle Gösterilmiştir. Eşyükseklik eğrisi aralığı 1 metredir.

YÜKLENİCİ
İNDİS Mühendislik Proje Hizmetleri A.Ş
Metin EREL
Harita Mühendisi

KONTROL MÜHENDİSİ
Arıman ILGAZ SATILMIŞ
Harita Y.Mühendisi

ONAY
İNDİS Mühendislik Proje Hizmetleri A.Ş tarafından yapılan Bayramiç İlçesi -Karaibrahimler ve Çan İlçesi -Çaltıkara Köylerine ait 31 adet 1:1000 ölçekli halihazır harita , 3194 sayılı İmar Kanunun 7/A maddesine göre Tasdik Edildi.
ÇANAKKALE İL ÖZEL İDARESİ
08.03.2024
Şevki YÜKSEL
İmar ve Şehircilik Müdürlüğü Müdür V.

BAYRAMİÇ-KARAİBRAHİMLER-H17-c-21-c-3-d
(Çanakkale)