İÇDAŞ ÇELİK ENERJİ TERSANE VE ULAŞIM SANAYİ A.Ş
ÇANAKKALE ÖZEL ENDÜSTRİ BÖLGESİ
H18-a-09-a

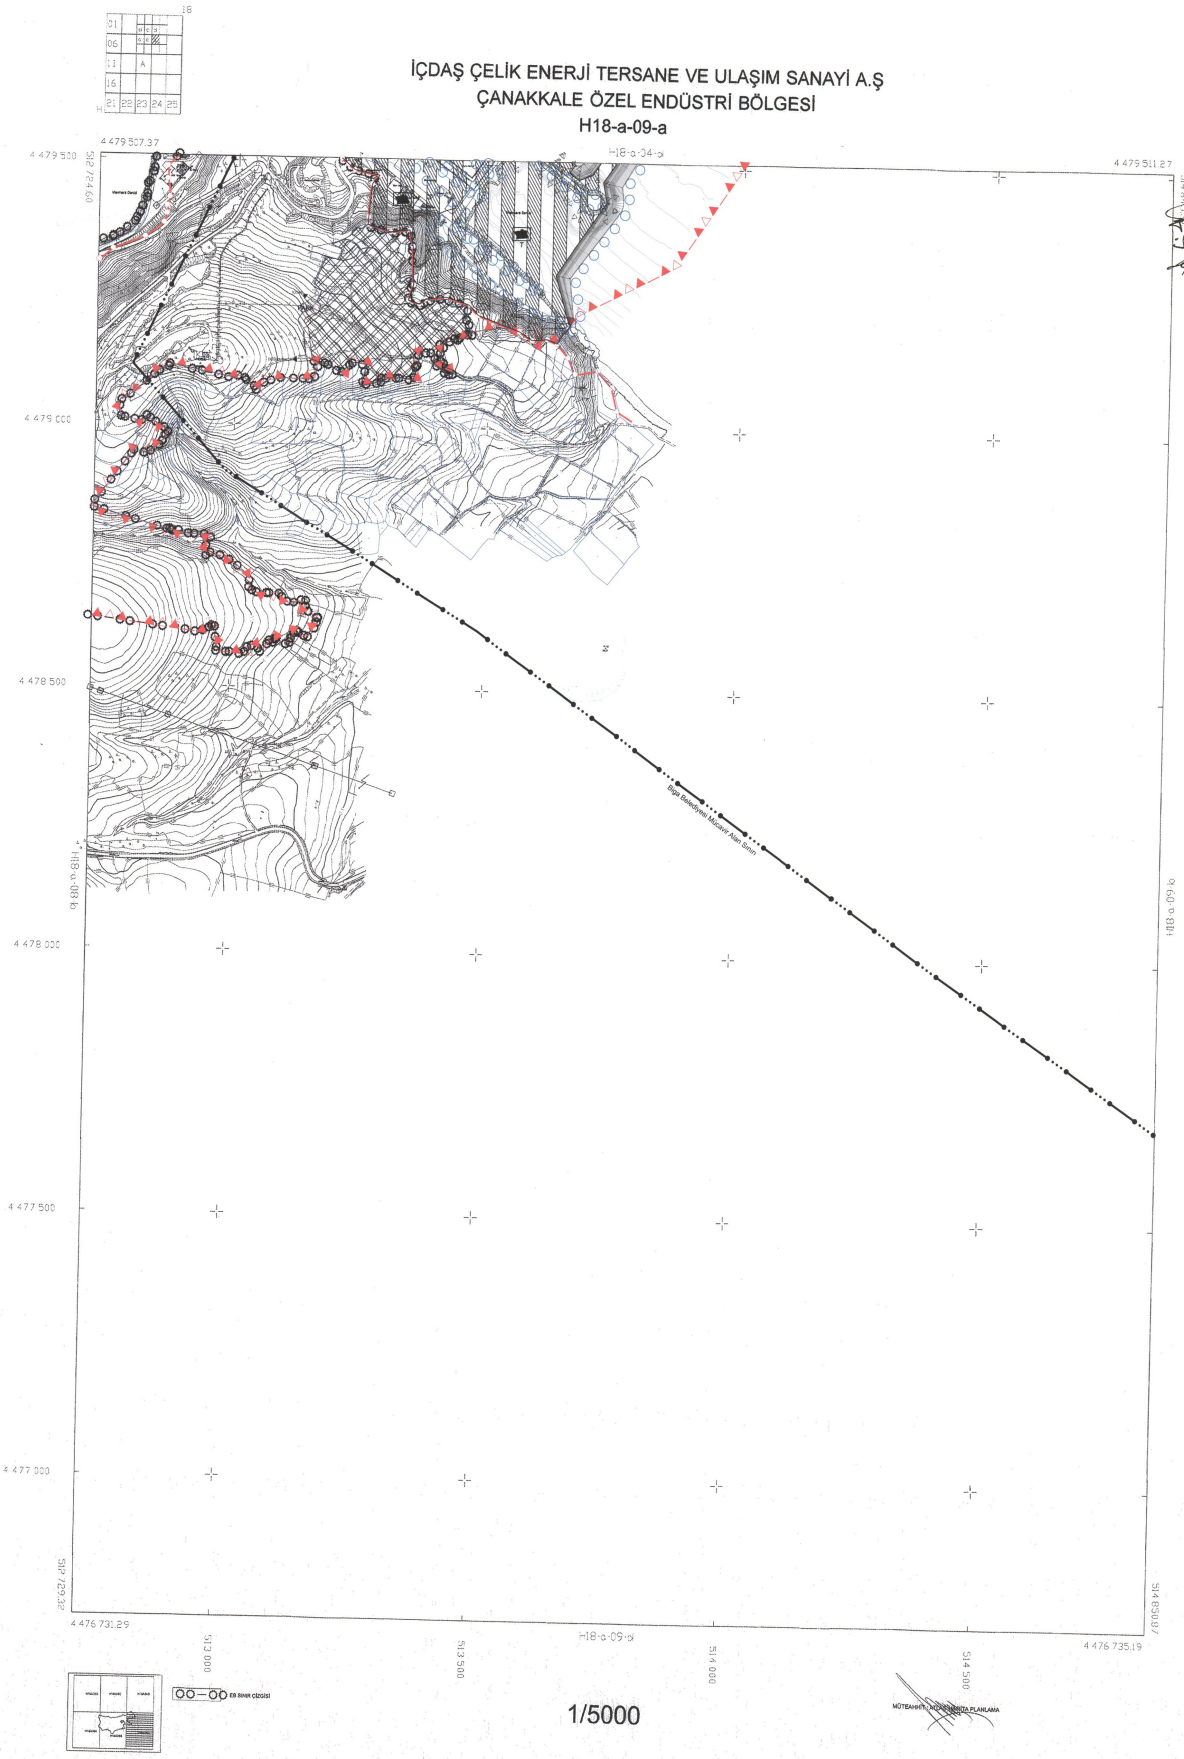

İTRF 96 KOORDİNAT SİSTEMİNDE VE 2005.0 EPOĞUNDA ATLAS HARİTA TARAFINDAN YAPILAN İÇDAŞ ÇELİK ENERJİ TERSANE VE ULAŞIM SANAYİ A.Ş. ÇANAKKALE ÖZEL ENDÜSTRİ BÖLGESİNE AİT 6 ADET 1/5000 ÖLÇEKLİ TAŞINMAZ HALİHAZIR HARİTA, 4737 SAYILI ENDÜSTRİ BÖLGELERİ KANUNUNUN 4/A MADDESİNE İSTİNADEN SANAYİ VE TEKNOLOJİ BAKANLIĞI TARAFINDAN ONAYLANMIŞTIR.

30.03.2021

İlkem OĞUZ
Daire Başkanı

T.C. SANAYİ VE TEKNOLOJİ BAKANLIĞI

ÇANAKKALE/Biga-H18-a-09-a

1/5000

MÜTEAHHİT - MÜHENDİSLİK PLANLAMA