

116A

09A2D

09A4B 09A3A

09A4C 09A3D

0LÇEK = 1/1000

İlkay PEKMEZ
Şehir Plancısı

Dilek MERAL ERDEN
Şube Müdürü V.


Cem DEDEŞ
Daire Başkanı

PİN Kodu: UİP-17869142
 Plan No:78/2020
 Ölçek: 1/1000

Çanakkale İli, Ezine İlçesi, Tarihi Troya Milli Parkı, Yeniköy Köyüne İlişkin -5- paftalık 1/1000 ölçekli Uygulama İmar Planı incelendi. Bakanlık Makamının 24.06.2020 tarih ve 128586 sayılı Olur'u ile Cumhurbaşkanlığı Teşkilatı Hakkında Cumhurbaşkanlığı Kararnamesinin 109. Maddesi uyarınca onandı.

ÇEVRE VE ŞEHİRCİLİK BAKANLIĞI
Tabiat Varlıklarını Koruma Genel Müdürü

M. Alaattin NALCIOĞLU
Genel Müdür Yardımcısı V.

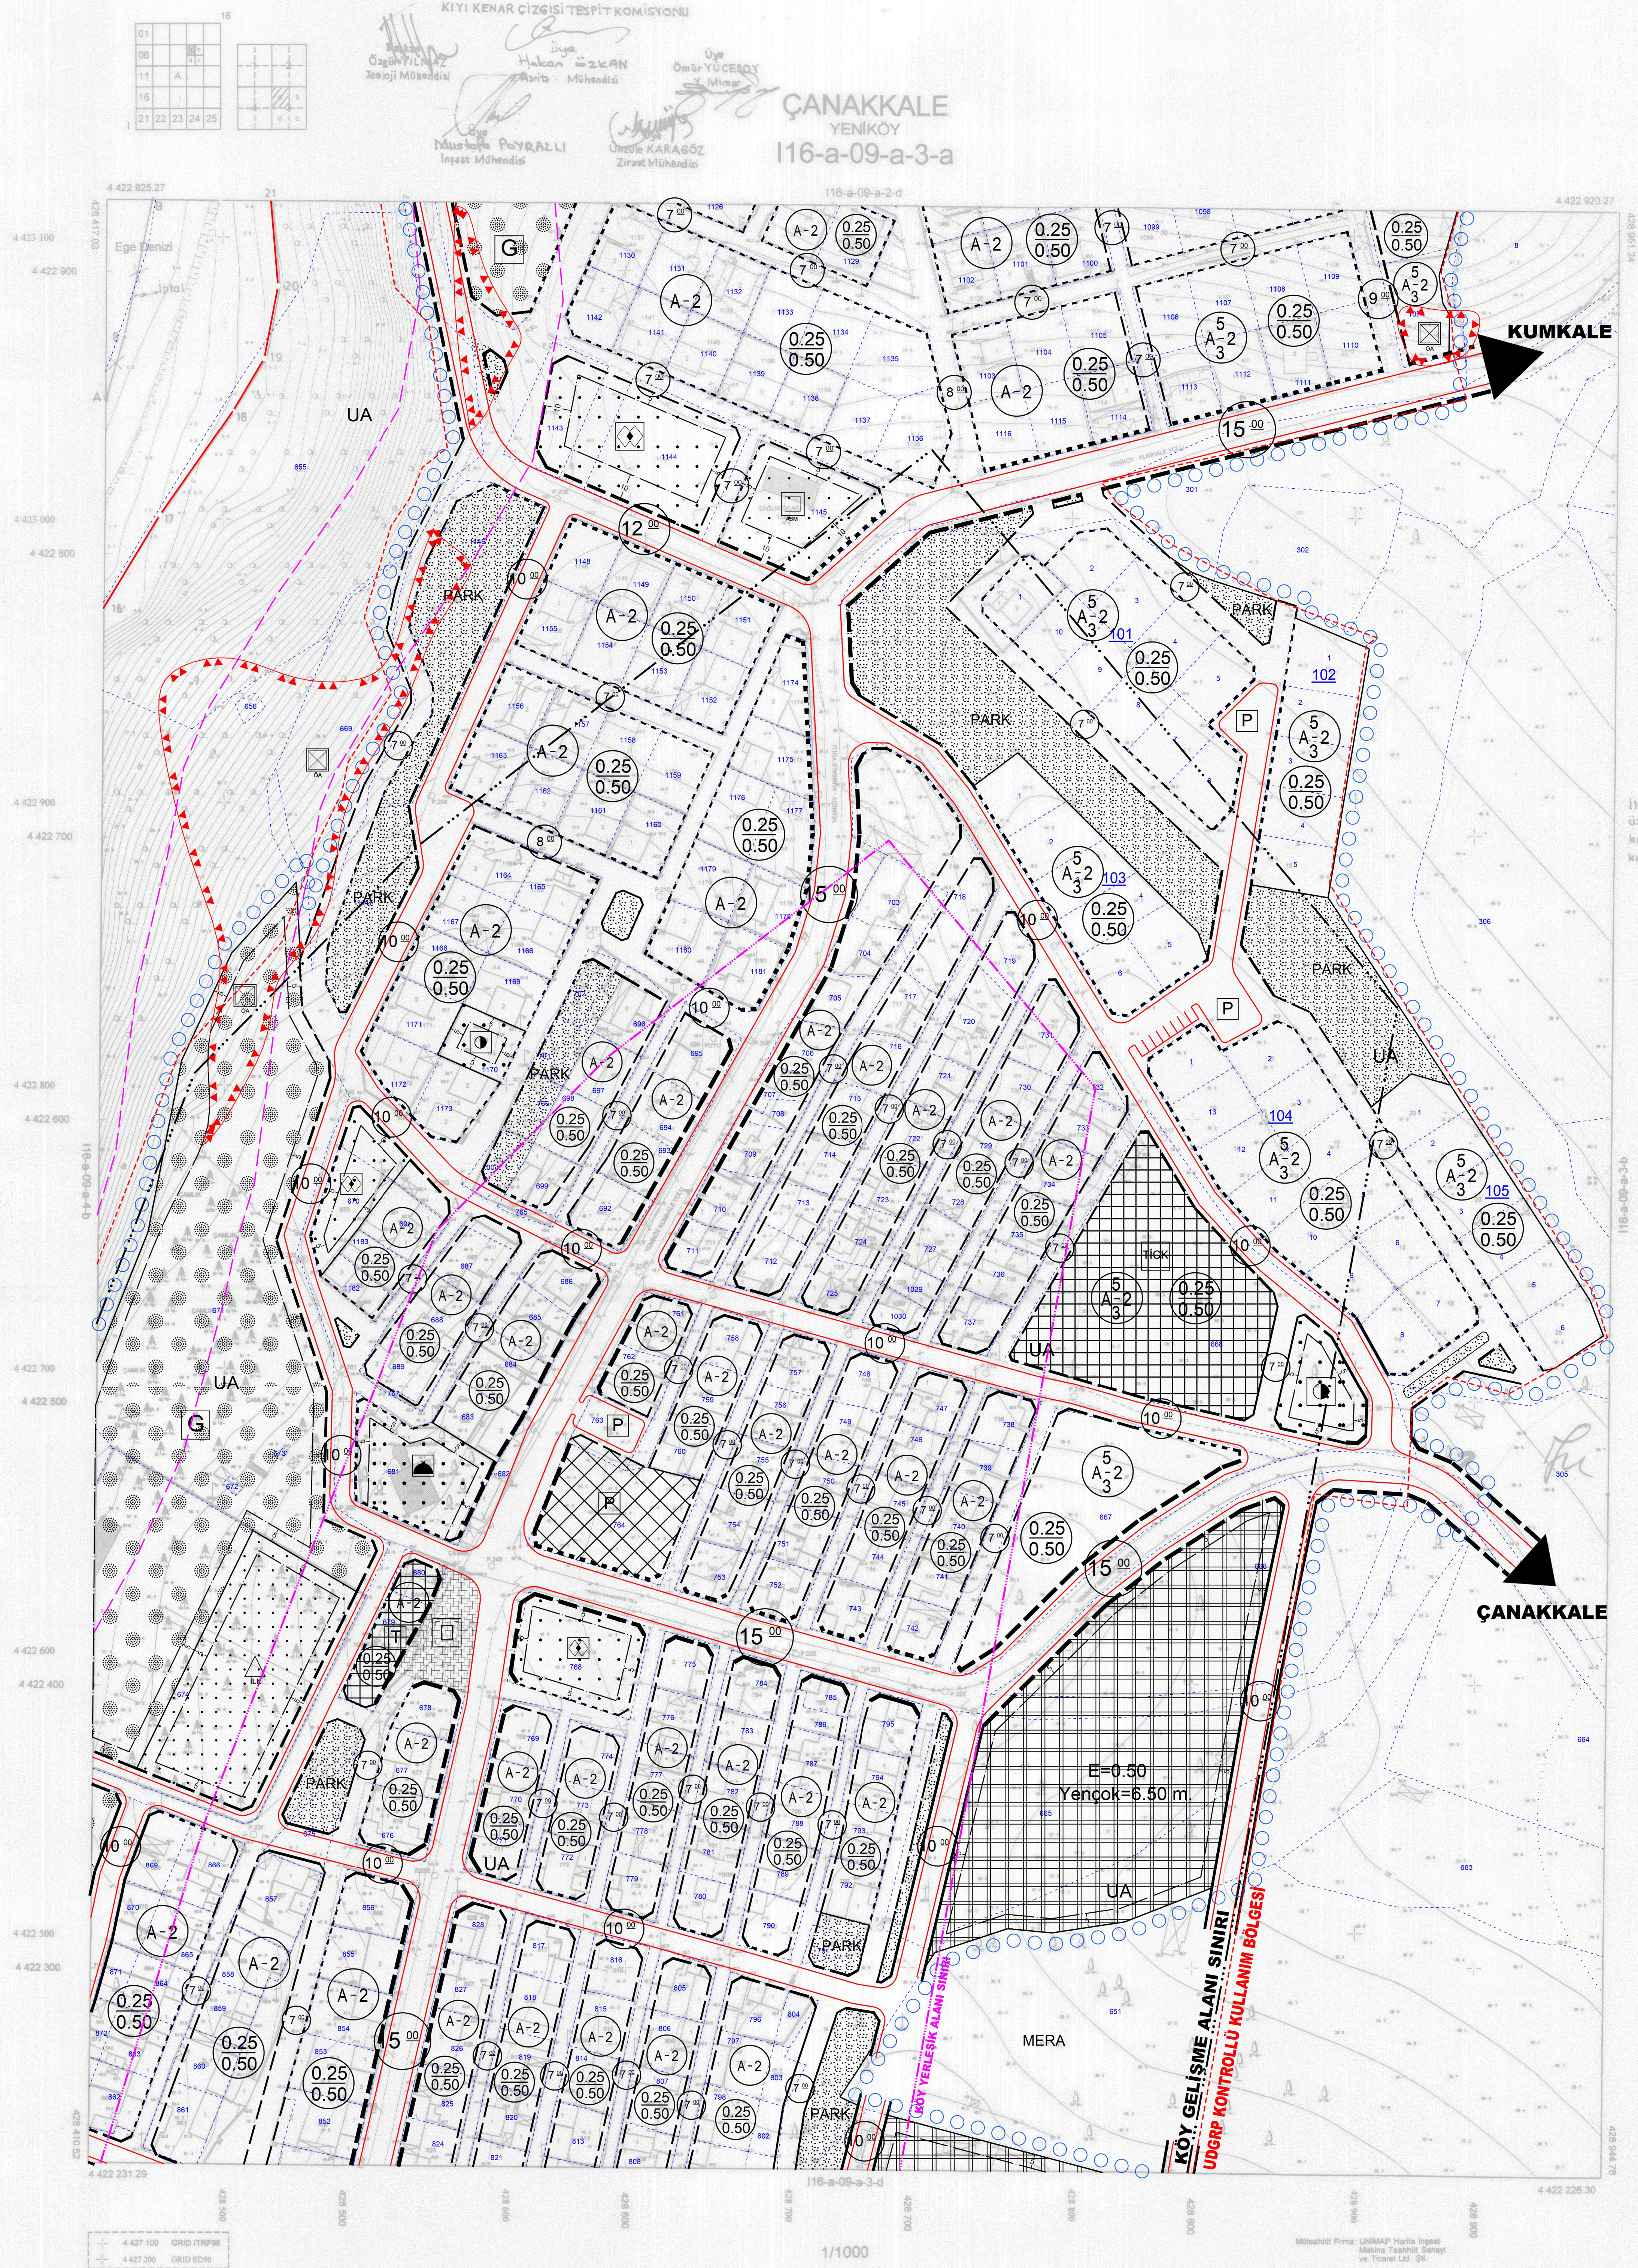

Çanakkale Ezine İlçesi Yeniköy Köyüne ait 9 Paftadan oluşan 1/ 1000 ölçekli; halihazır harita, 3194 sayılı İmar Kanunun 7/a maddesine göre incelendi ve onandı.

116-a-09-a-2-d no.lu halihazır harita paftası
üzerinde 26.12.1997 tarihinde onaylı kıyı
kenar çizgisinin (A-B) no.lu noktalar arasında
kısmi doğru olarak aktarılmıştır.

Hakan ÖZKAN M. Uğur YÜKSEL
Har. Müh. Müdür

Çanaklık valiliği:
oluşturulan komisyonun
tesbit edilen ve valilik
uygun görülen kıyı kenar
çizgisi, 3621 sayılı Kıyı
Kanununun 9. Maddesi
Uyarınca onaylandı.

28/9/2009
BAYINDIRLIK VE İSKAN
BAKANLIĞI
Teknik araştırma ve
Uygulama Gn. Md. G.

