


ÇANAKKALE İLİ, MERKEZ İLÇESİ,

TARİHİ TROYA MİLLİ PARKI HALİLELİ KÖYÜ

1/1000 ÖLÇEKLİ UYGULAMA İMAR PLANI

116B

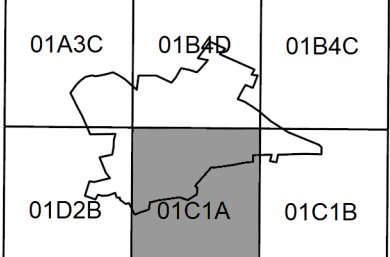

ÖLÇEK = 1/1000

ÇANAKKALE İLİ, MERKEZ İLÇESİ,

TARİHİ TROYA MİLLİ PARKI HALİLELİ KÖYÜ

1/1000 ÖLÇEKLİ UYGULAMA İMAR PLANI

PIN Kodu: UTP-17192315
Plan No: 79/2020
Ölçek: 1/1000

Çanakkale İl, Merkez İlçe, Tarihi Troya Milli Parkı, Halileli Köyüne İlişkin 66-111000 ölçekli Uygulama İmar Planı inceleme, Bakanlık Makamının 24.06.2020 tarih ve 128586 sayılı Olur'u ile Cumhurbaşkanlığı Teşkilatı Hakkında Cumhurbaşkanlığı Kararnamesinin 109. Maddesi uyarınca onamdır.

ÇEVRE VE ŞEHİRCİLİK BAKANLIĞI
Tabiat Varlıkları Koruma Genel Müdürlüğü

M. Alaattin NALCIOĞLU
Genel Müdür Yardımcısı V.

İlkay PEKMEZ
Şehir Plancısı

Dilek MERAL ERDEN
Şube Müdürü V.


Cem DEDEŞ
Daire Başkanı

ÇANAKKALE

HALİLELİ

116-b-01-c-1-a

116-b-01-b-4-d

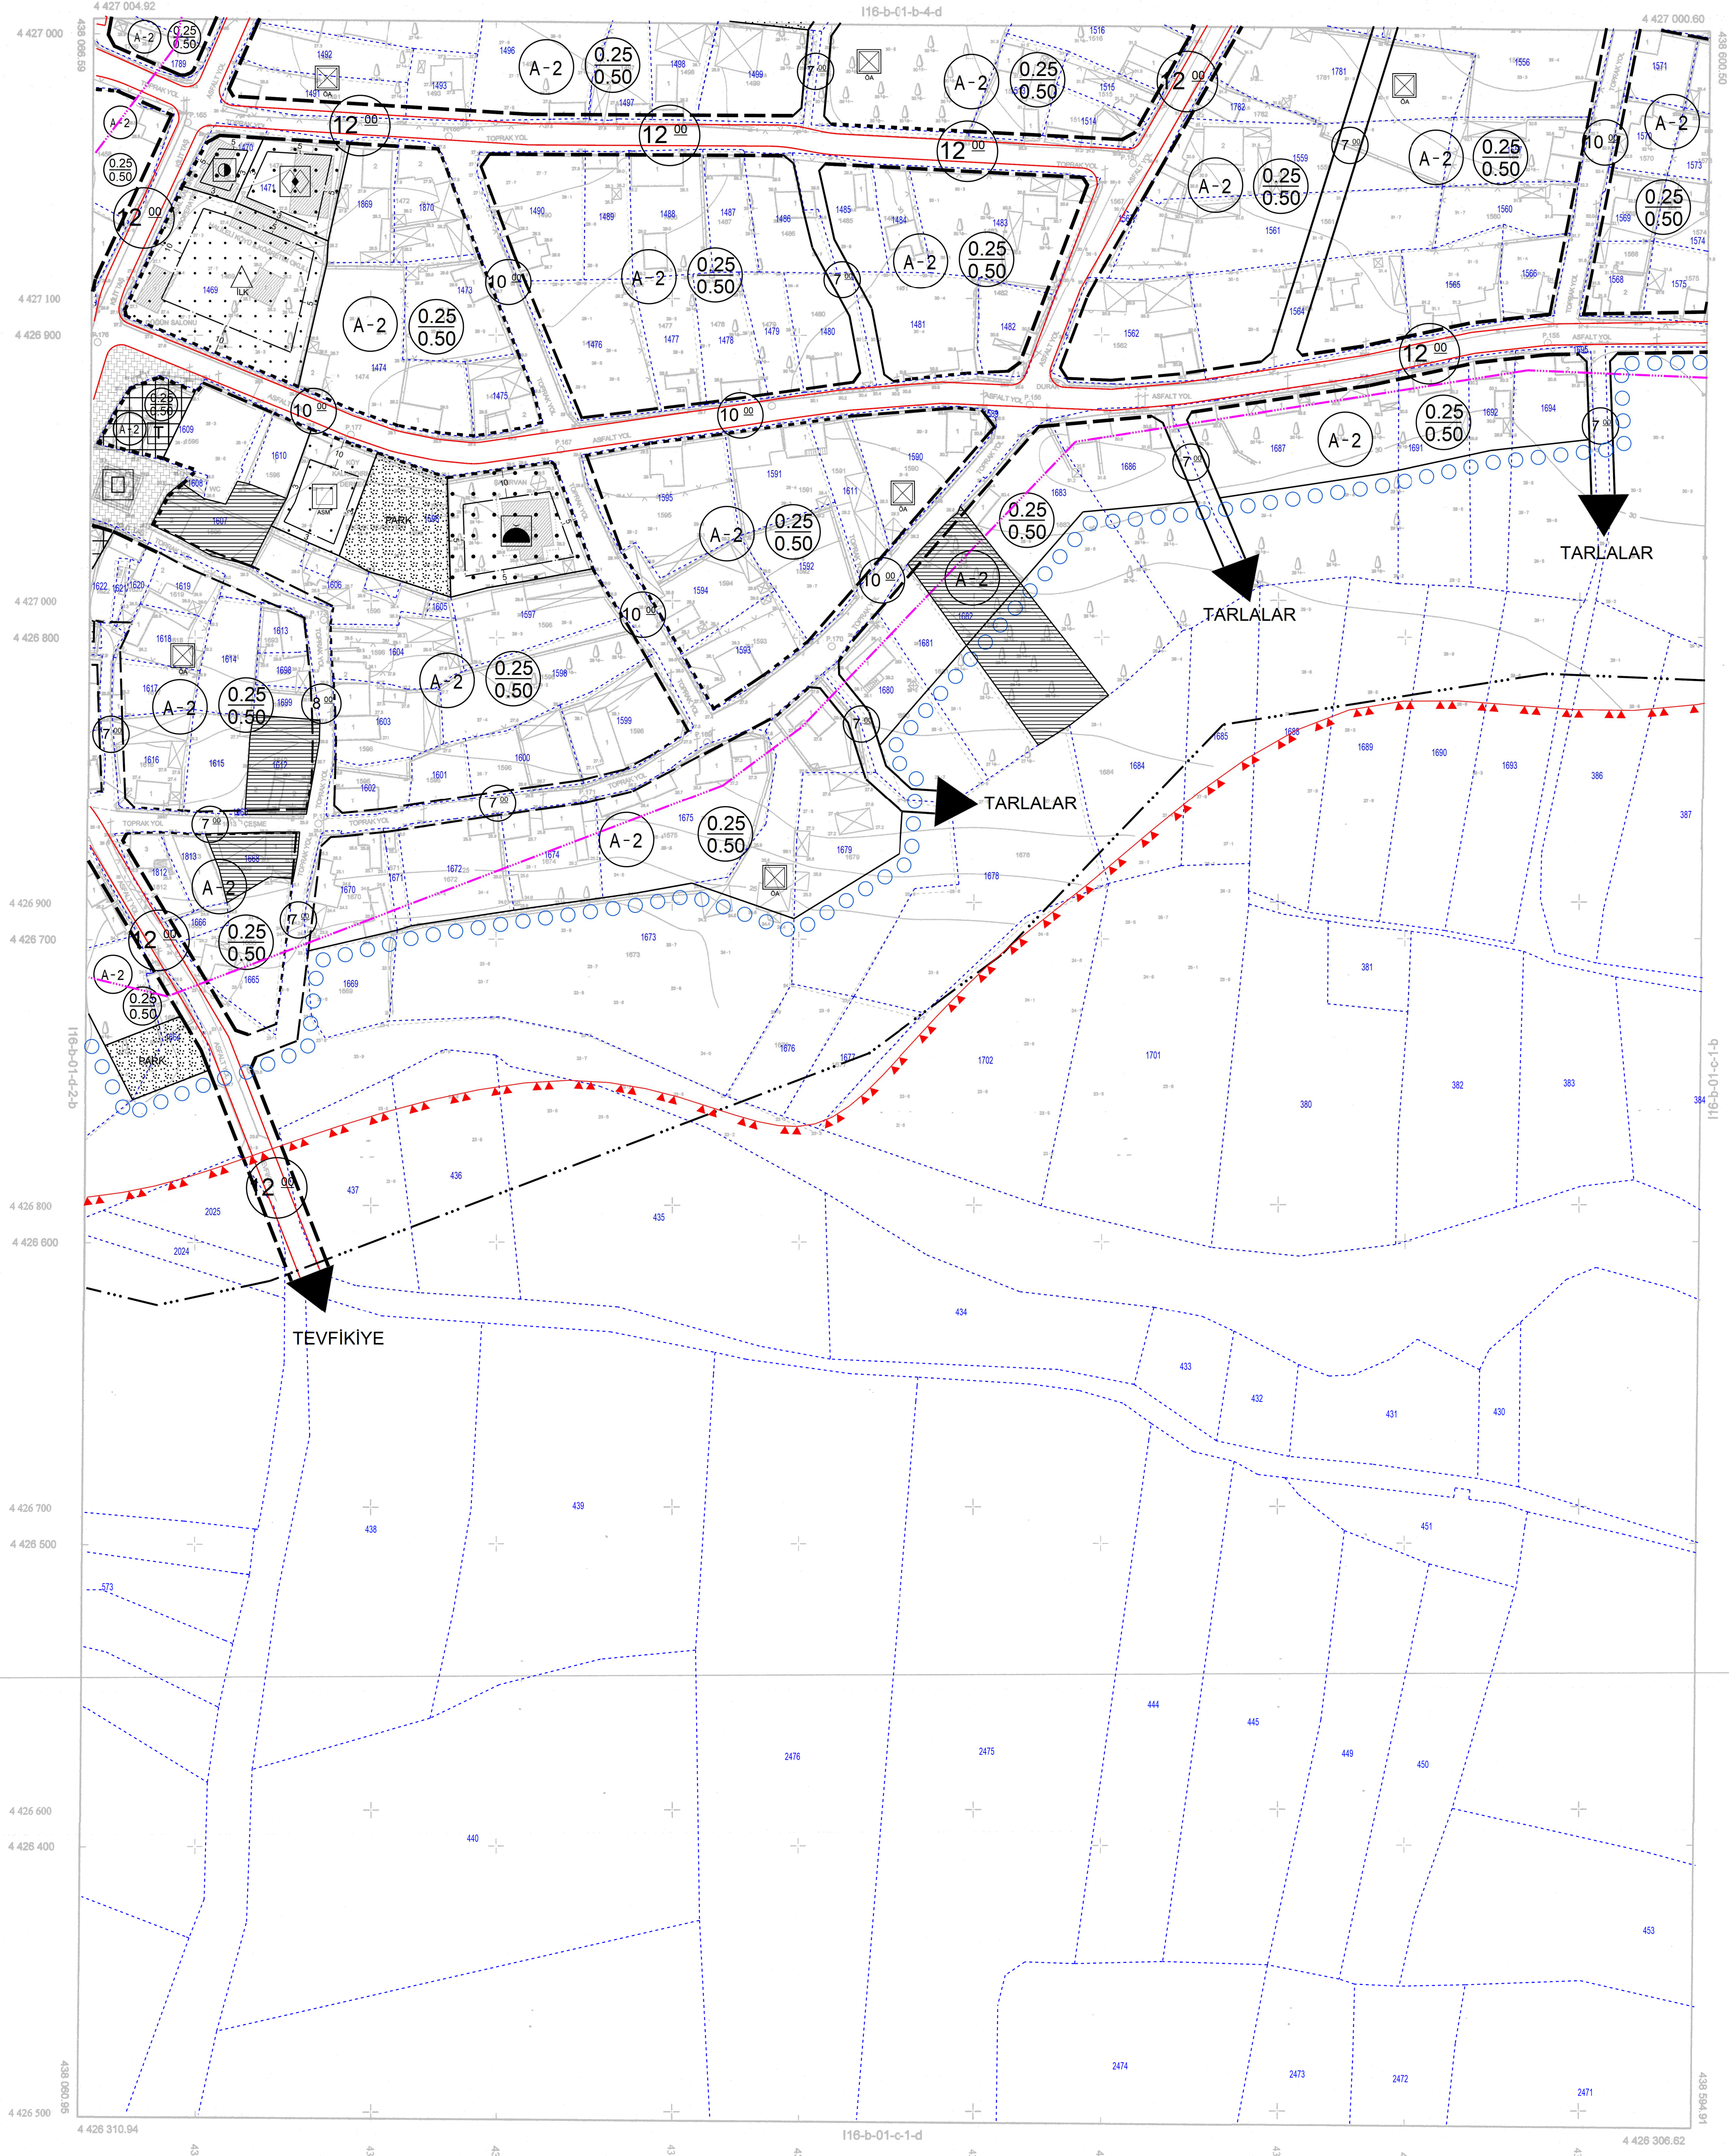

Çanakkale Merkez İlçe Halileli Köyüne ait 66-111000 ölçekli Uygulama İmar Planı inceleme, Bakanlık Makamının 24.06.2020 tarih ve 128586 sayılı Olur'u ile Cumhurbaşkanlığı Teşkilatı Hakkında Cumhurbaşkanlığı Kararnamesinin 109. Maddesi uyarınca onamdır.

Çanakkale İl, Merkez İlçe, Tarihi Troya Milli Parkı, Halileli Köyüne İlişkin 66-111000 ölçekli Uygulama İmar Planı inceleme, Bakanlık Makamının 24.06.2020 tarih ve 128586 sayılı Olur'u ile Cumhurbaşkanlığı Teşkilatı Hakkında Cumhurbaşkanlığı Kararnamesinin 109. Maddesi uyarınca onamdır.

Müşahit Firms: UNIMAP Harita İnşaat
Mühür: Tarih: 2020/06/24
ve Tescil No: 58

Sorumlu Mühendis: Dr. Öğr. Üyesi
Harun Kaya
Özel: 0532 444 4444