

ÇANAKKALE İLİ, MERKEZ İLÇESİ,
TARİHİ TROYA MİLLİ PARKI, TEVFİKİYE KÖYÜ
1/1000 ÖLÇEKLİ UYGULAMA İMAR PLANI

PİN Kodu: UİP-17842461
 Plan No:78/2020
 Ölçek: 1/1000

Çanakale İli, Merkez İlçesi, Tarihi Troya Milli Parkı, Teflikiye Köyüne ilişkin -5- paftalık 1/1000 ölçekli Uygulama İmar Planı incelendi. Bakanlık Makamının 24.06.2020 tarih ve 128586 sayılı Olur'u ile Cumhurbaşkanlığı Teşkilatı Hakkında Cumhurbaşkanlığı Kararnamesinin 109. Maddesi uyarınca onandı.


ÇEVRE VE ŞEHİRCİLİK BAKANLIĞI
Tabiat Varlıklarını Koruma Genel Müdürü

M. Alaattin NALCIOĞLU
Genel Müdür Yardımcısı V.

İlkay PEKMEZ
Şehir Plancısı

Dilek MERAL ERDEN
Şube Müdürü V.

Cem DEDEŞ
Daire Başkanı

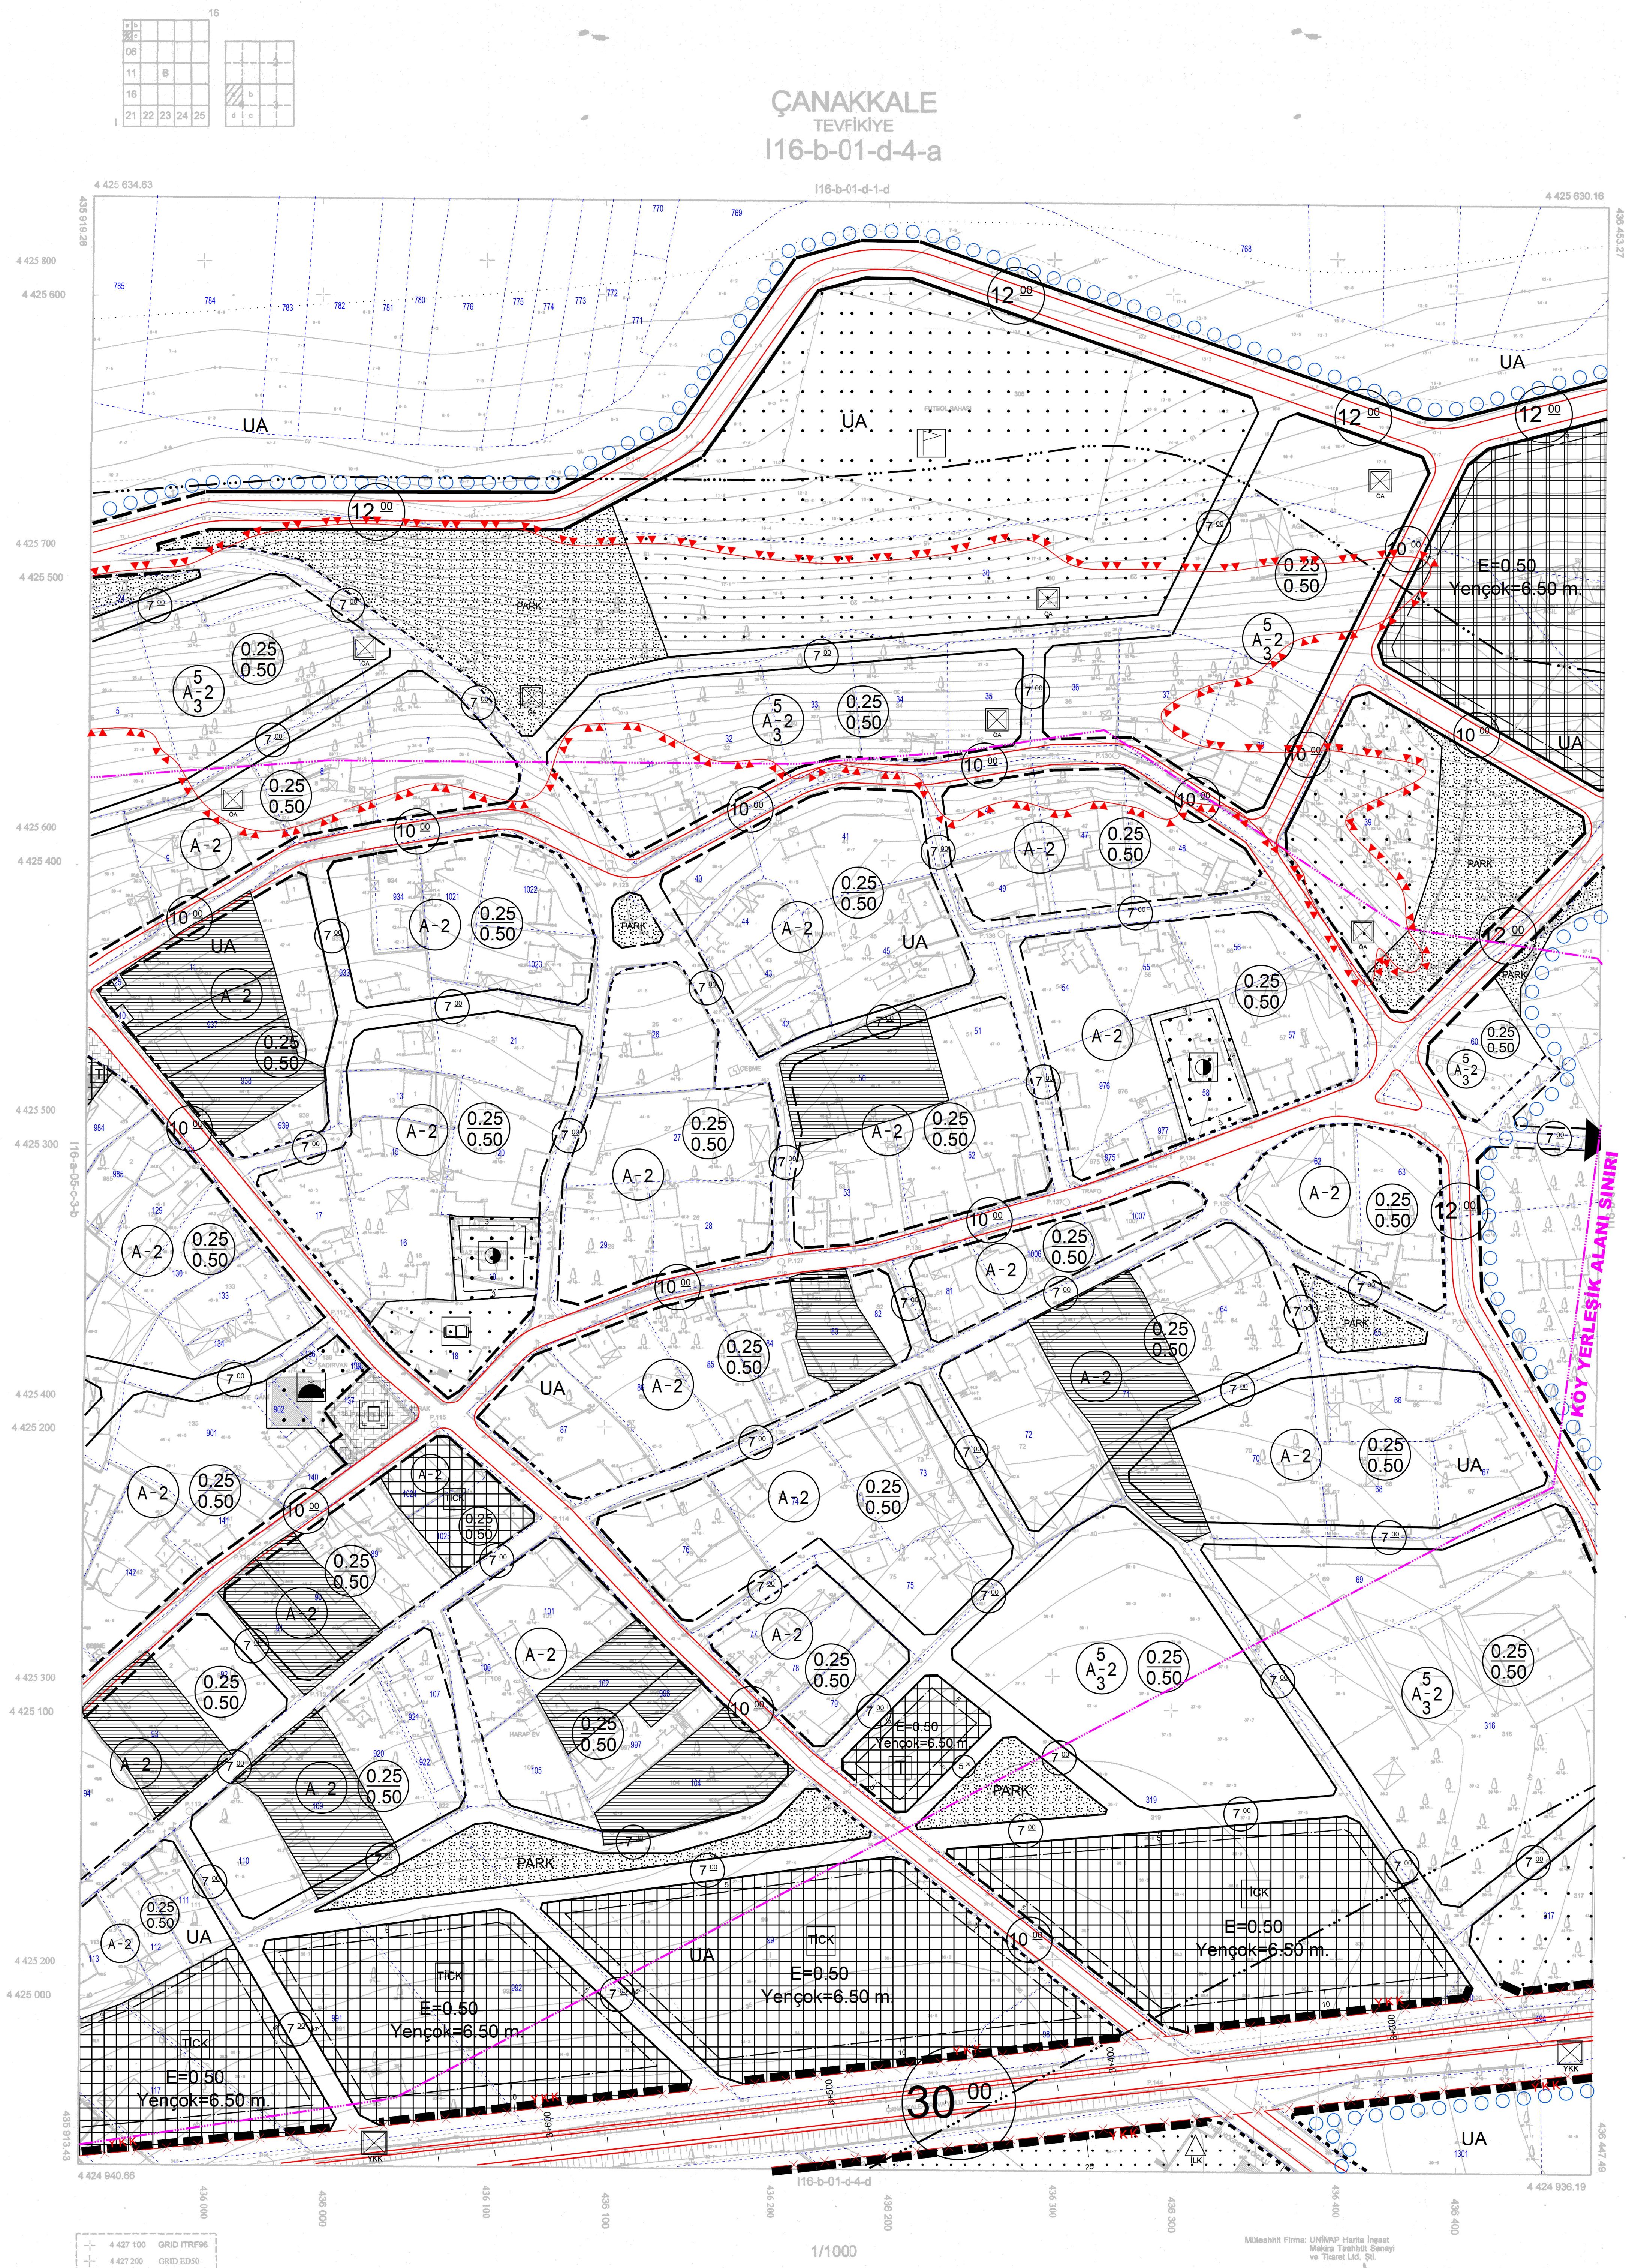

Çanakkale Merkez İlçe Tevfikiye
Çayına ait 6 Paftadan oluşan
/ 1000 ölçekli; halihazır
varita, 3194 sayılı İmar
Kanunun 7/a maddesine göre
hoşelendi ve onandı.

2009
Tropenmuseum
Verenigd Koninkrijk
1. 1. 2009

CANAKKALE 116-b-01-d-4-a