

PIN Kodu: ULP-17842461
Plan No:78/2020
Ölçek: 1/1000


**Çanakkale İli, Merkez İlçesi, Tarihi Troya Milli Parkı, Tevfiğe
Koyüne İlişkin -5- parçalık 1/1000 ölçekli Uygulama İmar Planı
meclidi, Bakanlık Makamına 24.06.2020 tarih ve 128586 sayılı
Otur'u ile Cumhuriyetkanlığı Teşkilatı Hakkında Cumhurbaşkanlığı
Kararnamesinin 109. Maddesi uyarınca onandı.**

ÇEVRE VE ŞEHİRCİLİK BAKANLIĞI
Tabitat Varlıkları Koruma Genel Müdürlü

İlkay PEKMEZ
Şehir Plancısı

Dilek MERAL ERDEN
Şube Müdürü V.

Cem DEDEŞ
Daire Başkanı

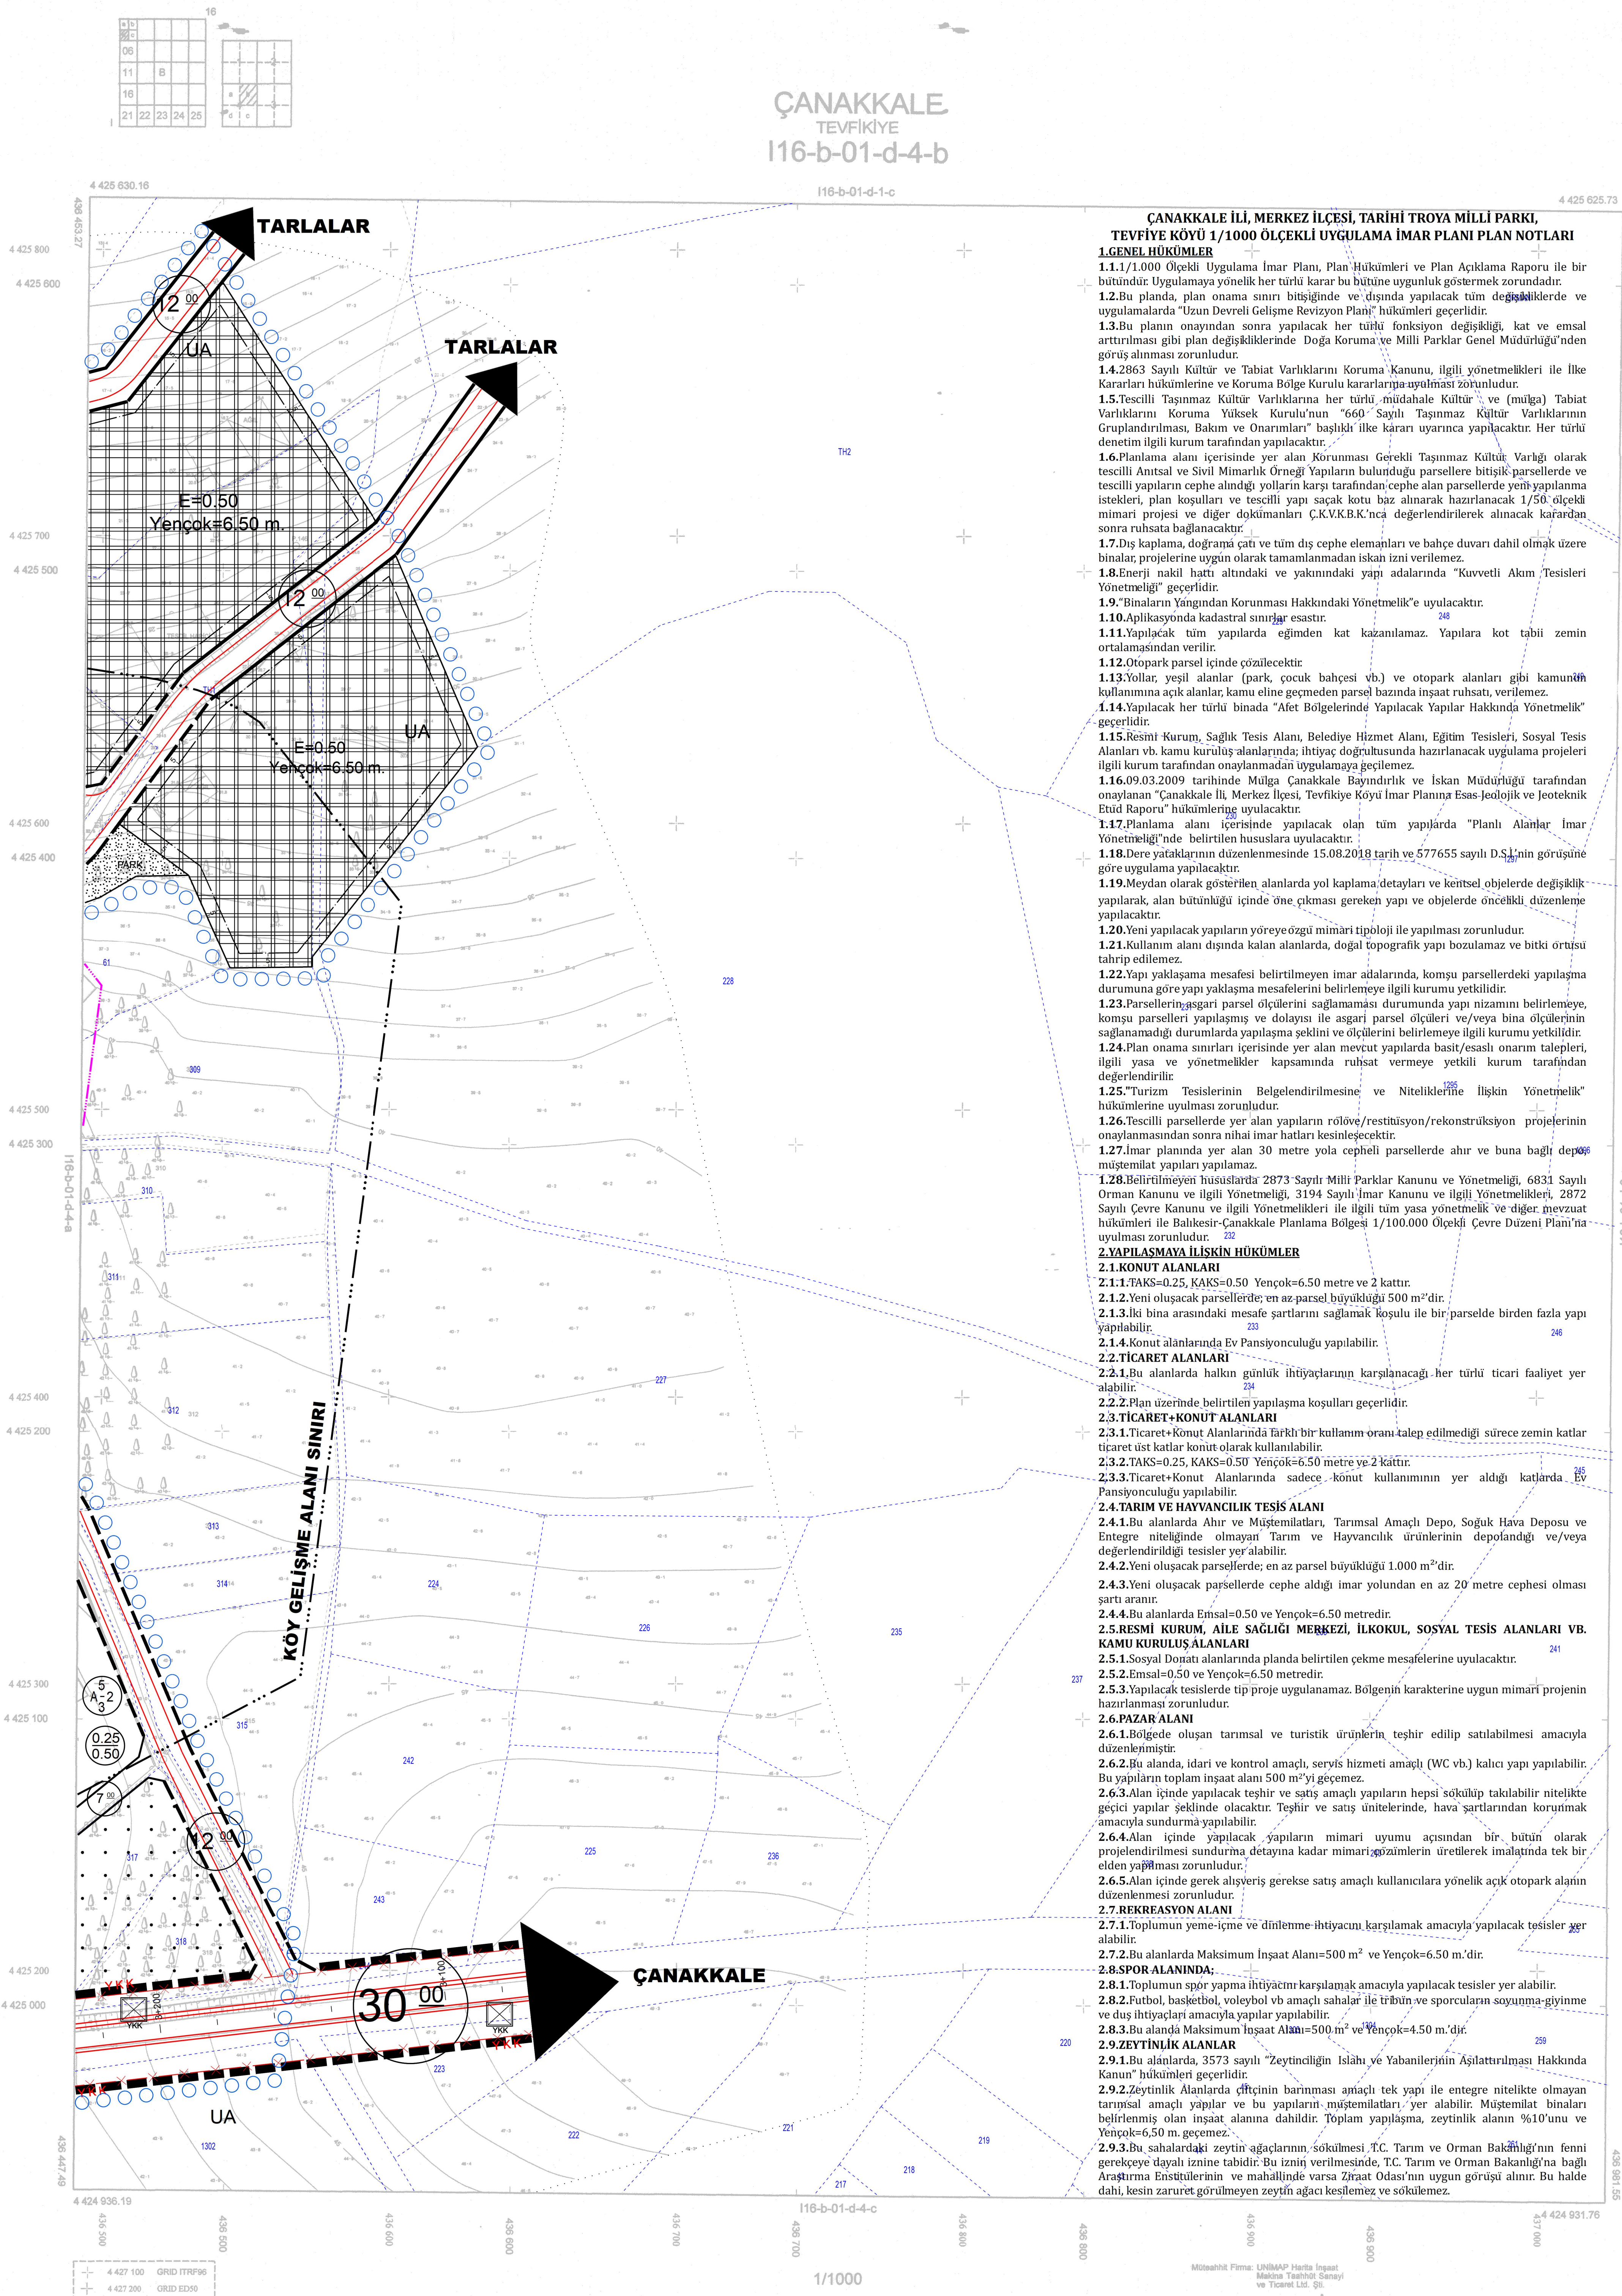

Çanskkale Merkez İlçe Tevfik
Köyüne alt 6 Paftadan oluşan
1/ 1000 ölçekli; halihazır
harita, 3194 sayılı İmar
Kanunun 7/a maddesine göre
incelendi ve onandı.

26 JUL 2009
JOURNAL OF CLIMATE
18
10101-10110
© 2009 American Meteorological Society

ÇANAKKALE 16-b-01-d-4-b
TEVFIKİYE