


18D10A	18D10B	18C06A
	18D10C	18C06D
		18C06C


		18C11B

Dosya No : 100532011
Plan No : NİP-001058895
Ölçek : 1/5.000

Müellifliğine hazırlanan Çanakale İl. Yenice İlçesi ve Balıkesir İl. Havran İlçesi, Armutluk Rüzgar Enerjisi Santrali (B4 Mw)m projesine ilişkin 7. parçalık 1/5.000 ölçekli nazım imar planı 1 Nolu Cumhuriyetbaskılı Karamamesi'nin 102/1(I) maddesi ile 3194 sayılı İmar Kanunu'nun 9. maddesi hükümleri uyarınca onaylandı.

 

T.C.
ÇEVRE, ŞEHİRCİLİK VE İKLİM BÖLGE GELİŞTİRME BAKANLIĞI
Mekansal Planlama Genel Müdürlüğü

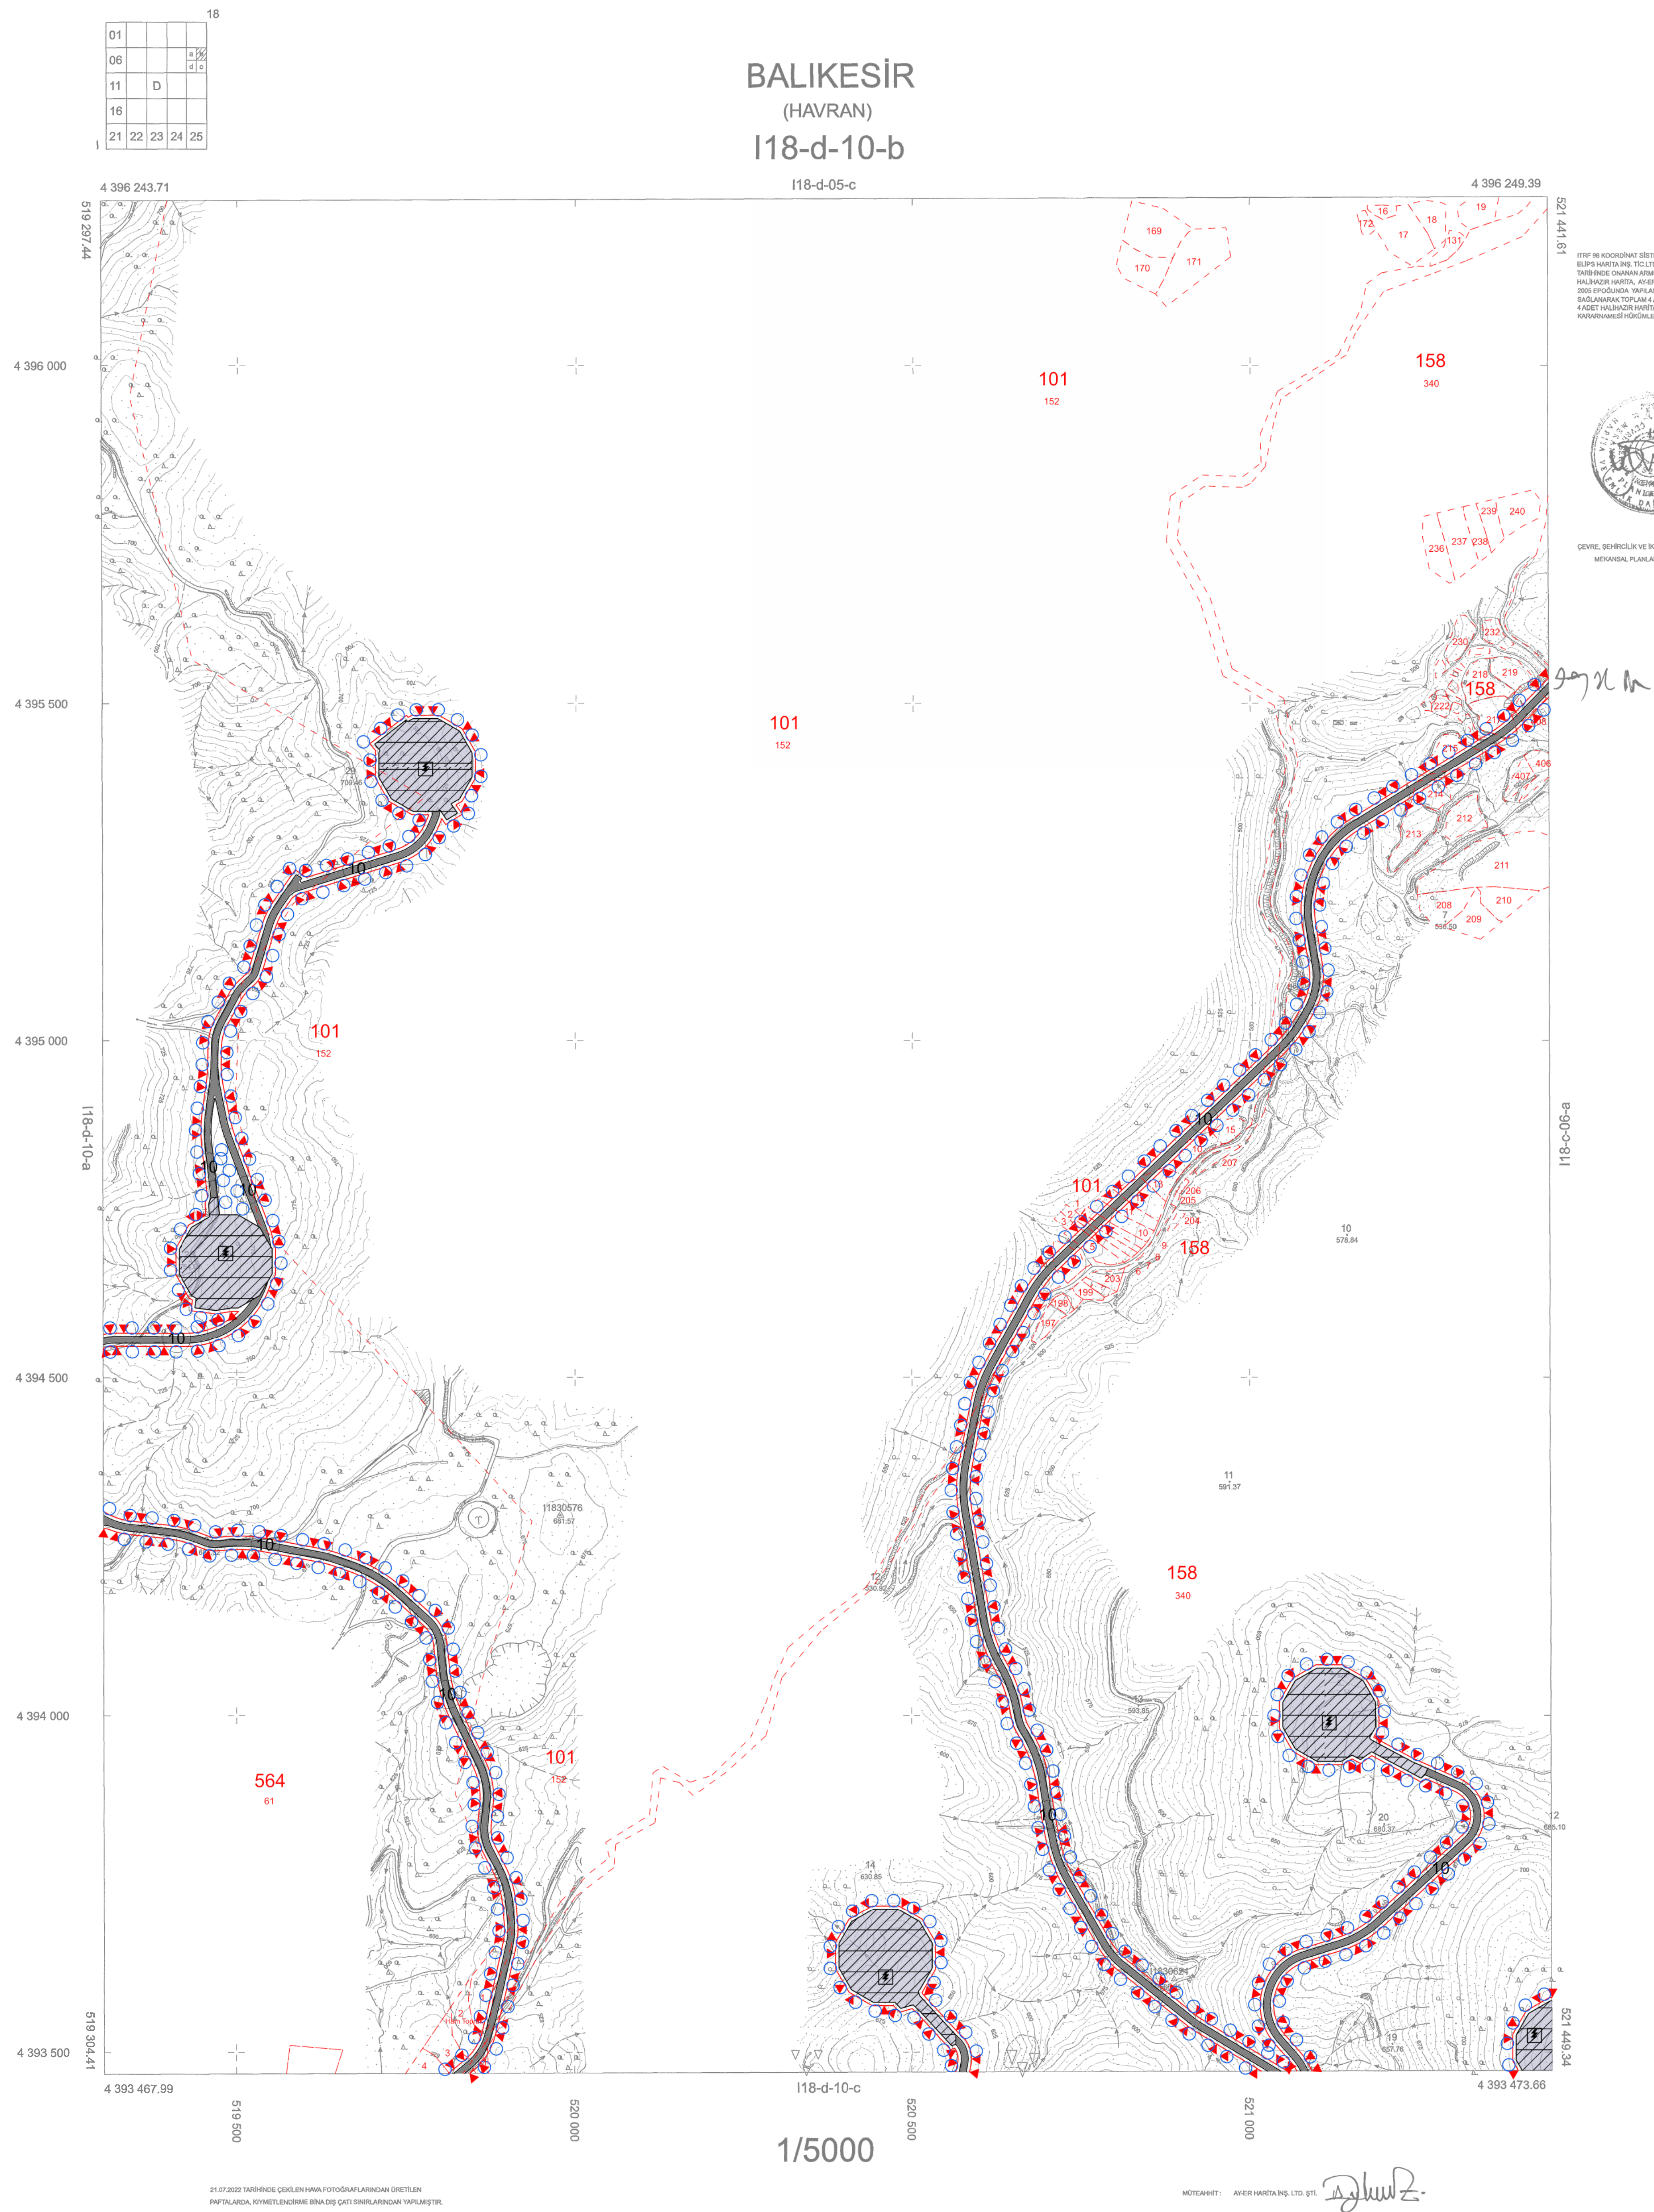

BALIKESİR-18-d-10-b
(HAVRAN)