


01	02	03	04	05	06	07	08	09	10	11	12	13	14	15	16
17	18	19	20	21	22	23	24	25	26	27	28	29	30	31	32

BEHRAMKALE (ÇANAKKALE) J16-B-02-B-1-C-1

J16-b-02-b-1-b-4

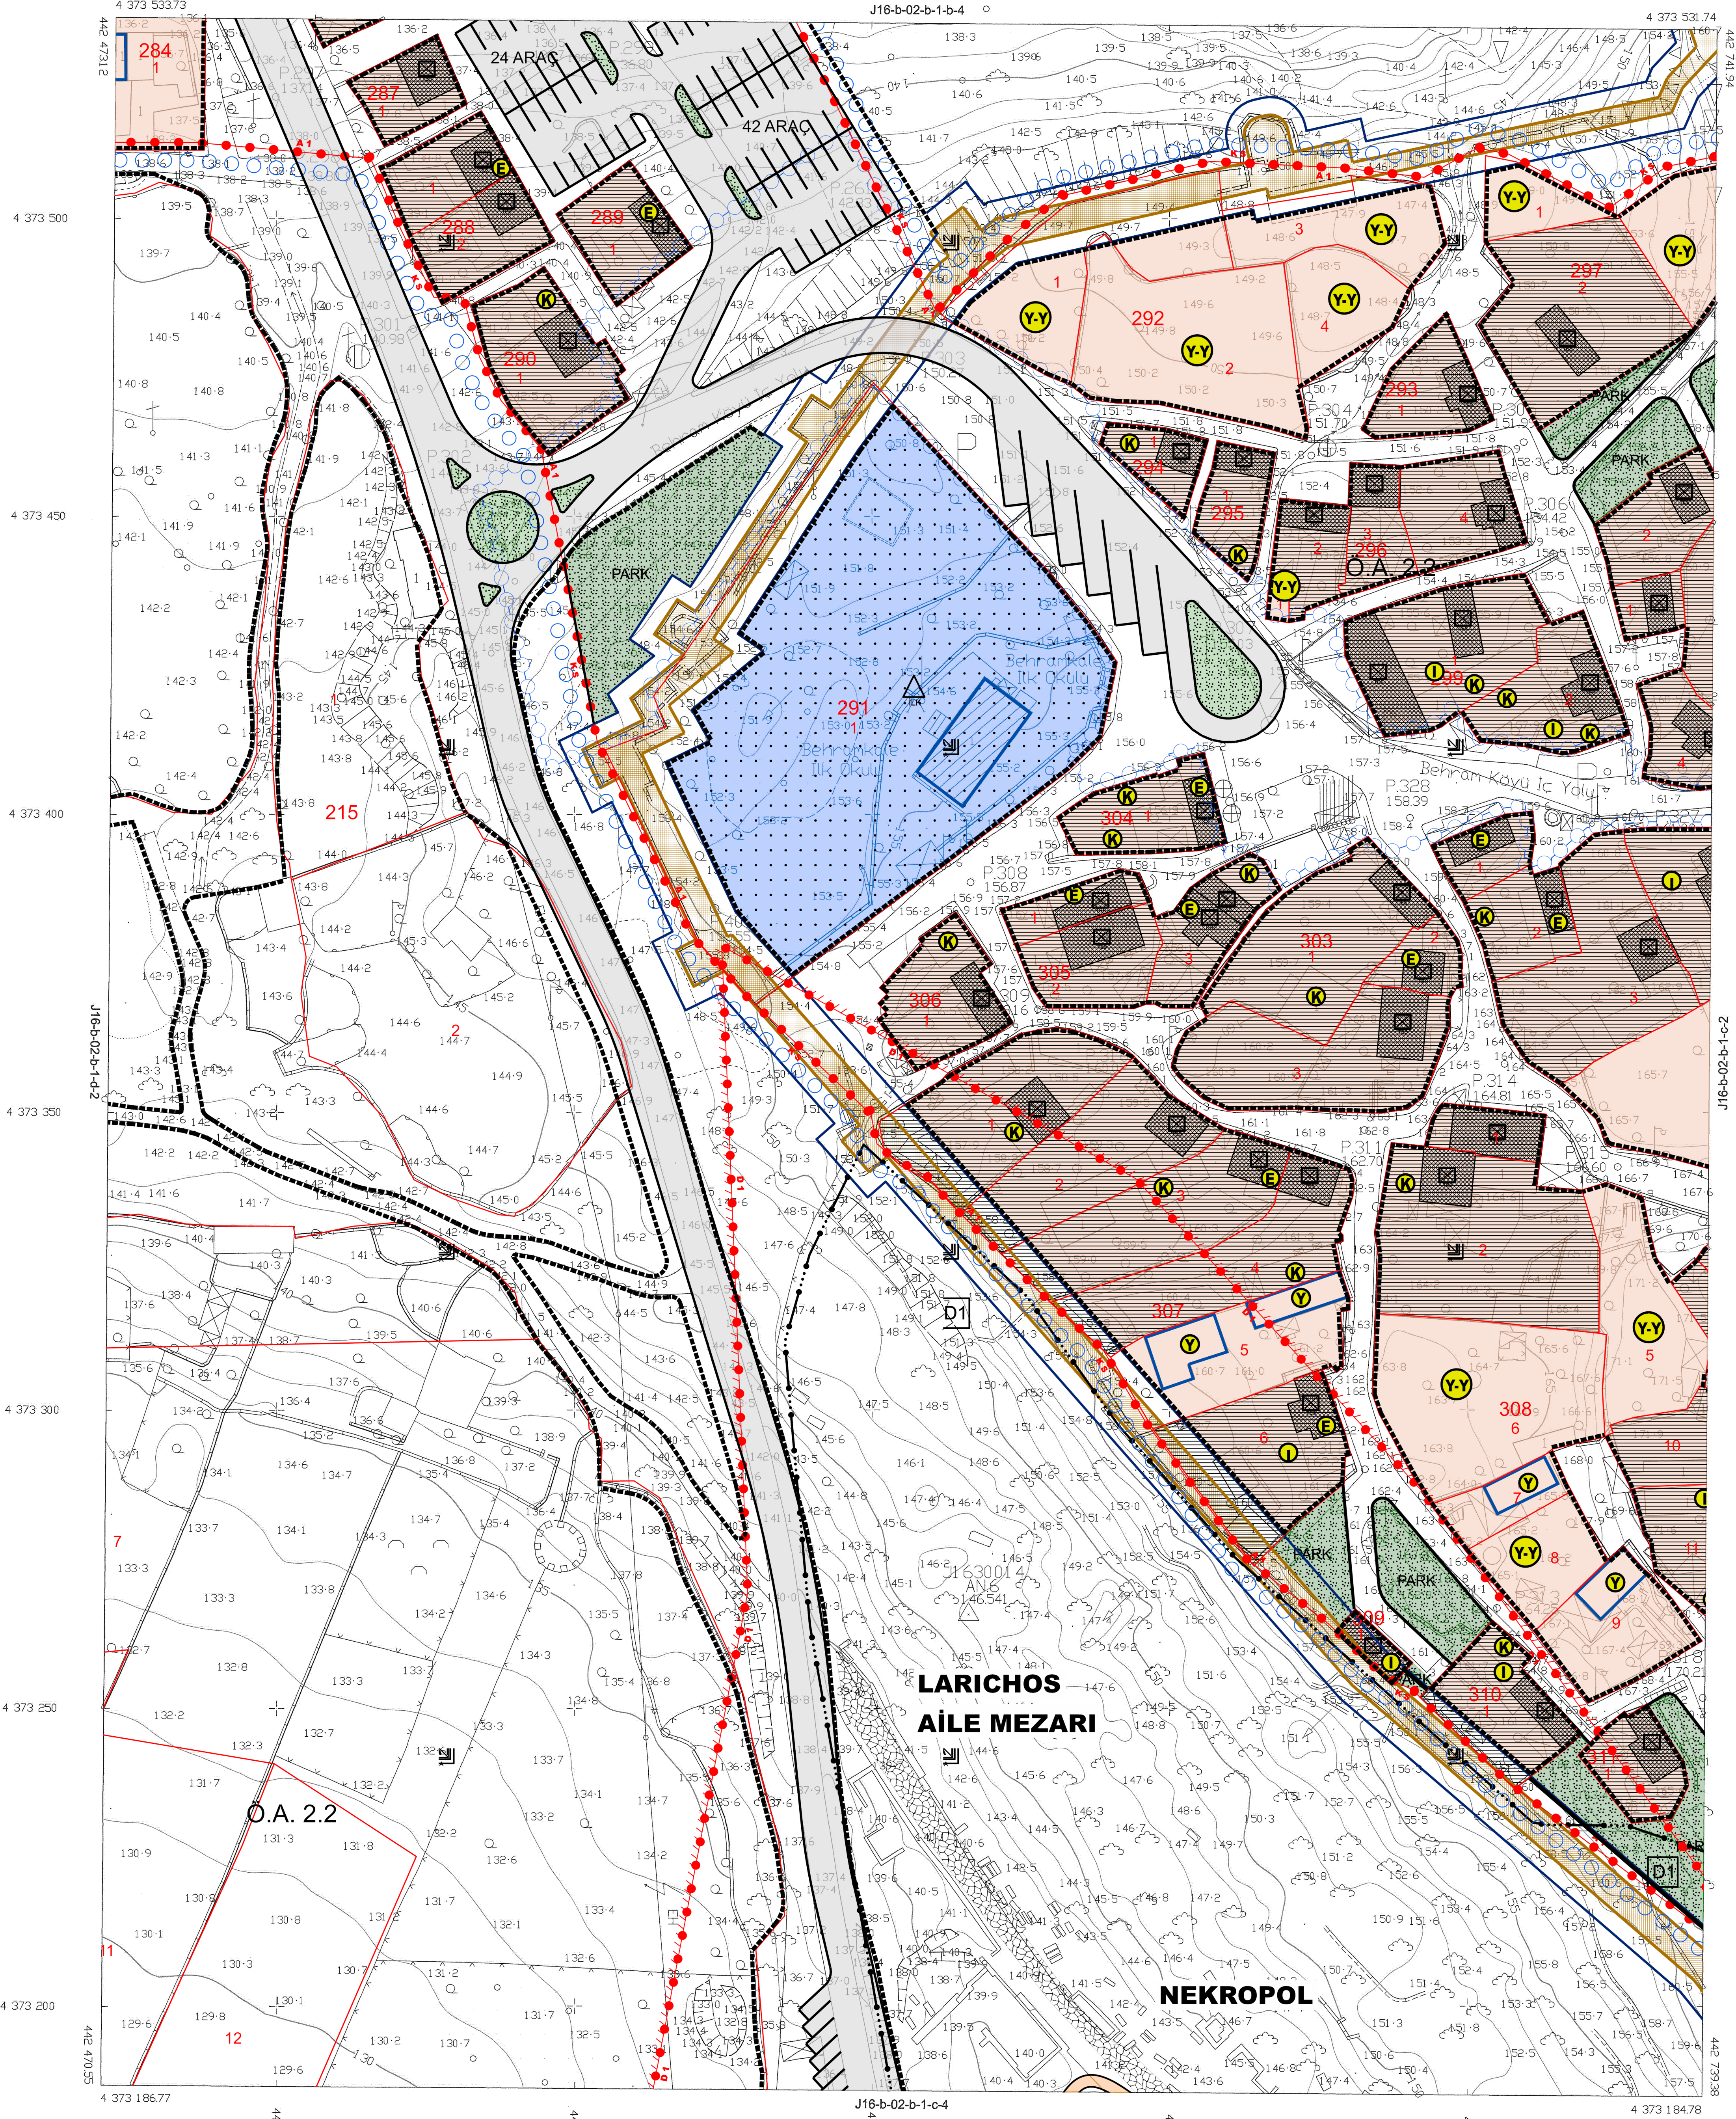

İTBF '96 KORDİNAT SİSTEMİNDE VE 20050
EPODİNGA, DÜRU GRUP PROJİ HARİTA İNŞ.
TÜRK SAN. TİC. LTD. ŞTİ. TARAFINDAN YAPILAN
1/5000 ÖLÇEĞİ 9 AYET HALI-KARDEŞ HARİTA
31 94 SAYILI İMAR KANUNUNUN 7/A MADDESİNE
GÖRE GÜVENLİDİR.



04/11/2018

32.11.2018

BEHRAMKALE-J16-B-02-B-1-C-1
(ÇANAKKALE)

PROJE YÖNETİCİSİ
Yusuf AKDOĞAN
Hürriyet Mahallesi

KONTROL
Dilek TAŞKIN
Hürriyet Mahallesi

1/500