BEHRAMKALE

(ÇANAKKALE)

J16-B-02-B-3-A

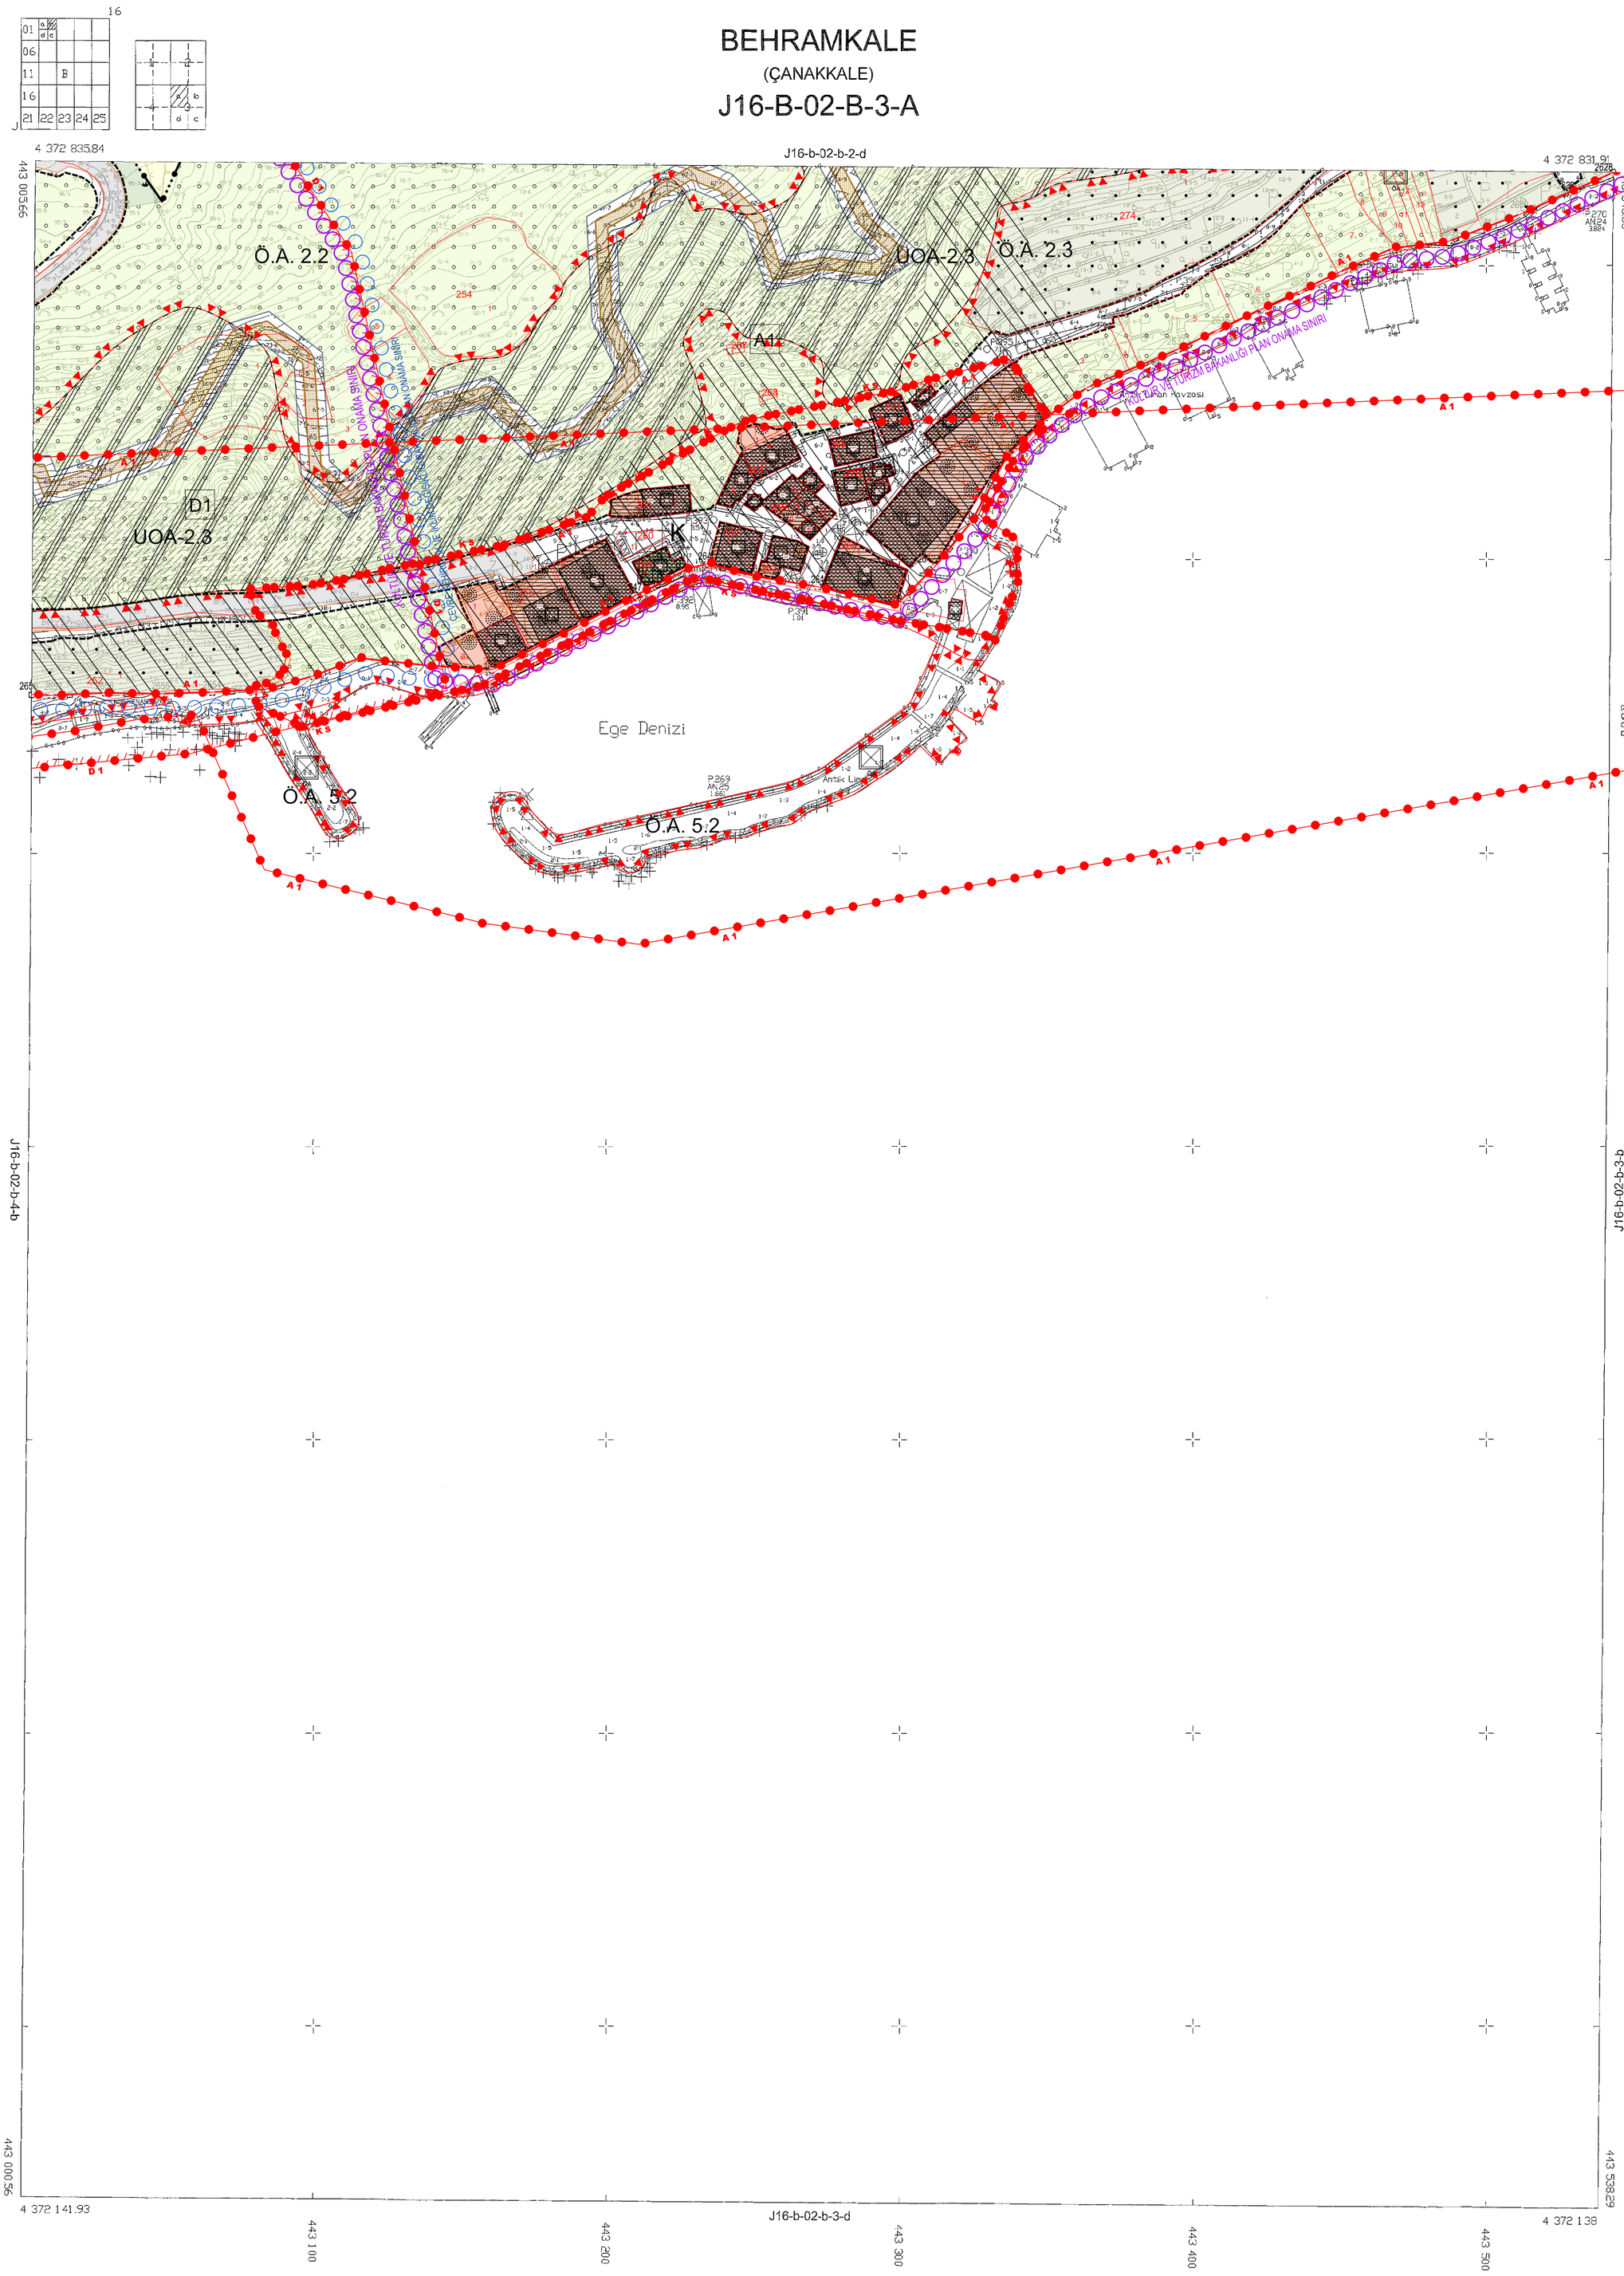

1/1000

ITRF 96 KOORDİNAT SİSTEMİNDE VE 2005.0 EPOĞUNDA, DURU GRUP PROJE HARİTA İNŞ. TUR. SAN. TİC. LTD. ŞTİ. TARAFINDAN YAPILAN 1/1000 ÖLÇEKLİ 26 ADET HALİHAZIR HARİTA 3194 SAYILI İMAR KANUNUNUN 7/A MADDESİNE GÖRE ONANMIŞTIR.

Sevi YÜCEL
İmar ve Kentsel Yatırımlar Müdü.

ONAY

30/11/2018

(2628-2658) NUMARALI NOKTALAR ARASINDAKİ KIYI KENAR ÇİZGİSİ 06.10.2013 TARİHİNDE KIYI KENAR ÇİZGİSİ ONAYLANAN 1/1000 ÖLÇEKLİ J16-B-02-B-3-A NOLU PAFTADAN DOĞRU OLARAK AKTARILMIŞTIR.

A. Ceyhan EMEKLİOĞLU
Harita Mühendisi

Ömer BOLAT
Çevre ve Şehircilik İl Müdürü

J16-b-02-b-3-b

AKTARMA İŞLEMİ
UYGUN GÖRÜLMÜŞTÜR.
20.12.2023
ÇEVRE VE ŞEHİRCİLİK BAKANLIĞI
Mekansal Planlama
Genel Müdürlüğü

Fatih KOCABAŞ
Daire Başkanı

PROJE YÖNETİCİSİ
Yusuf AKDOĞAN
Harita Mühendisi

KONTROL
Deniz TAYFUN
Harita Mühendisi

BEHRAMKALE-J16-B-02-B-3-A
(ÇANAKKALE)