



01	02	03	04	05	06	07	08	09	10	11	12	13	14	15	16
01	02	03	04	05	06	07	08	09	10	11	12	13	14	15	16
11	12	13	14	15	16	17	18	19	20	21	22	23	24	25	26
21	22	23	24	25	26	27	28	29	30	31	32	33	34	35	36

BEHRAMKALE (ÇANAKKALE) J16-B-02-B-3-A-1

İTIF 96 KOORDINAT SİSTEMİNDE VE 20050
EPOĞUNDA, İZUR GRUP PROJELERİ HARİTA İNS.
TÜRK SAN. TİC. LTD. ŞTİ TARAFINDAN YAPILAN
1/500 ÖLÇEĞİNDE 9 ADET HALIHAZIR HARİTA
31 94 SAYILI İMAR KANUNUNUN 7/A MADDESİNE
GÖRE ONAYDIR.

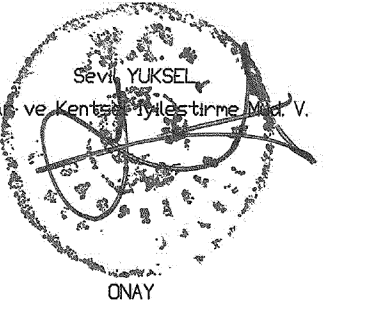

12.11.2018

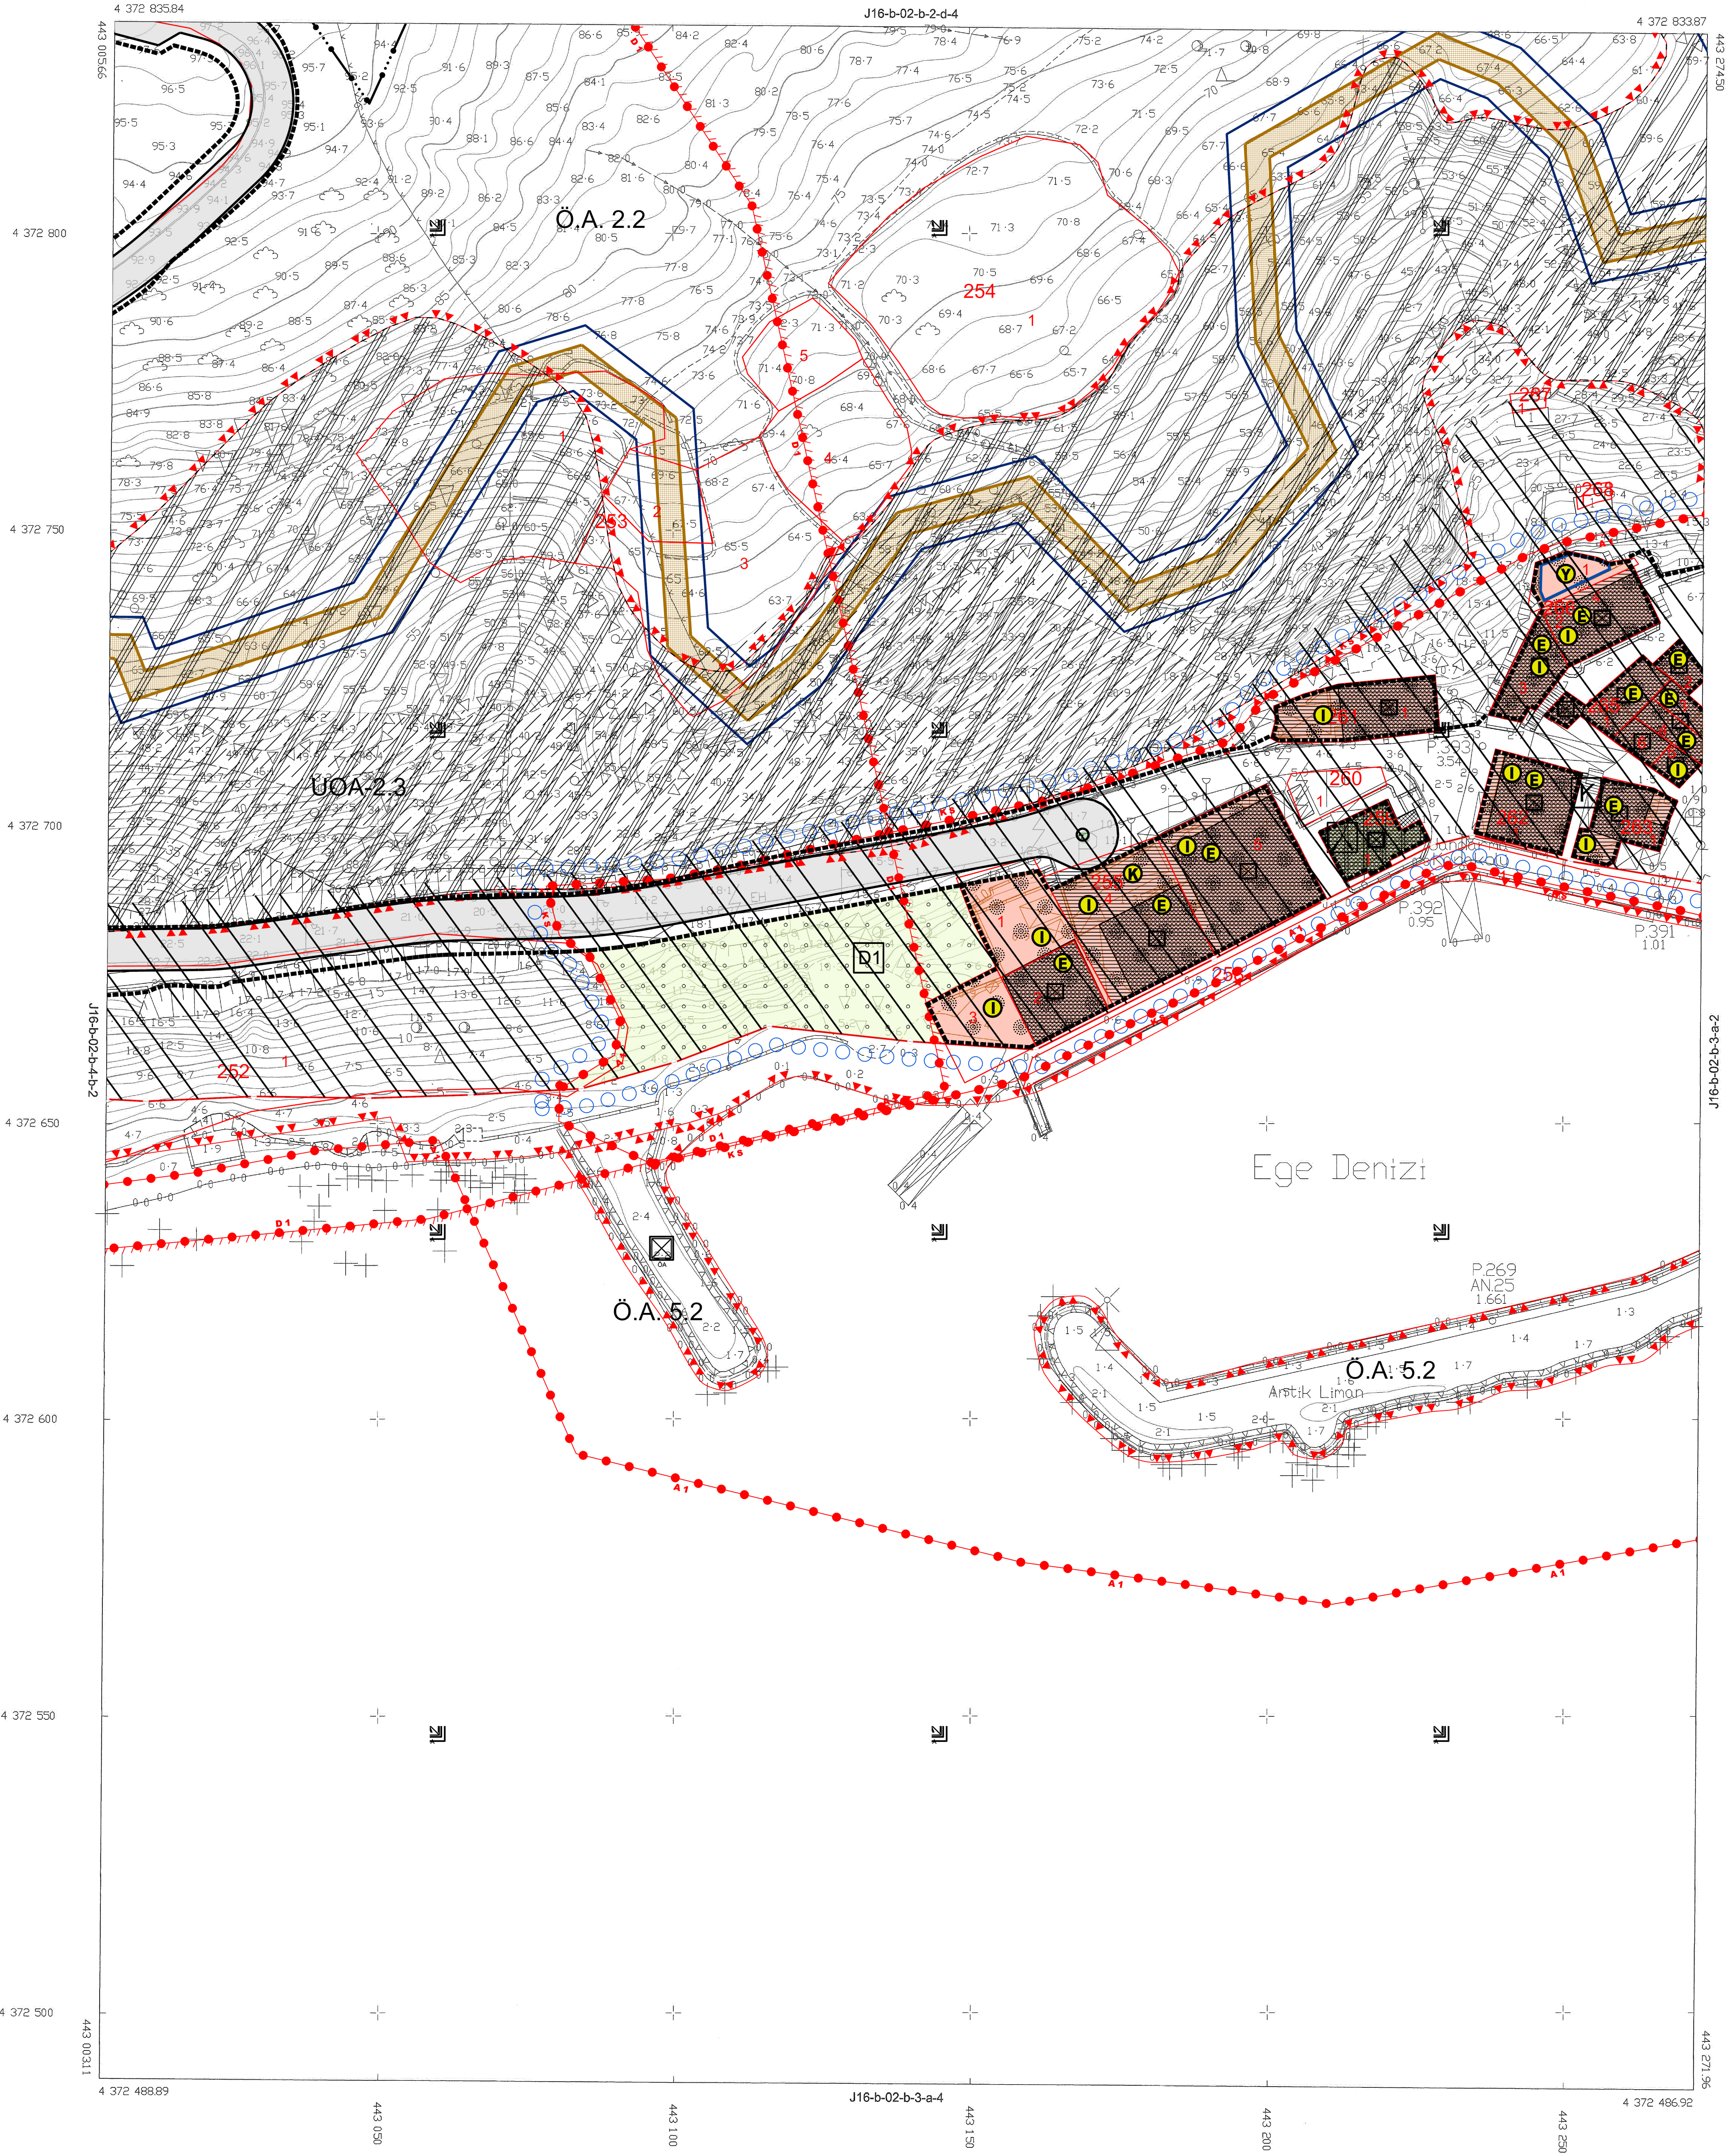

1/500

PROJE YÖNETİCİSİ
Yusuf AKDOĞAN
Harita Mühendisi

KONTROL
Deniz TAYMAZ
Harita Mühendisi

BEHRAMKALE-J16-B-02-B-3-A-1
(ÇANAKKALE)