GİZEM KÜÇÜKPEHLİVAN
Y. ŞEHİR PLANCISI

SELMA KISA
A GRUBU ŞEHİR PLANCISI

L23D02A1C	L23D02A2D	
L23D02A4B	L23D02A3A	L23D02A3B
L23D02A4C	L23D02A3D	L23D02A3C

DENİZLİ İLİ, BEKİLLİ İLÇESİ, GÖMCE MAHALLESİ 104 ADA 35 PARSELDE YENİLENEBİLİR ENERJİ KAYNAKLARINA DAYALI ÜRETİM TESİS ALANI (GÜNEŞ ENERJİ SANTRALİ) BELİRLENMESİNE YÖNELİK UYGULAMA İMAR PLANI

Dosya No : 200532017
Plan No: : UİP-201091817
Ölçek : 1/1000

Müellifi Tarafından Denizli İli, Bekilli İlçesi, Gömce Mahallesi Sınırları İçerisinde 104 Ada 35 Parsel Numaralı Taşınmaz Üzerinde Kurulması Planlanan 38,16 MWm Kurulu Güce Sahip Güneş Enerji Santrali Projesine İlişkin Hazırlanan 1/1.000 Ölçekli Uygulama İmar Planı 3194 Sayılı İmar Kanunu'nun Ek 11. Maddesinin (h) Bendi Uyarınca Onaylanmıştır.

T.C.
ÇEVRE, ŞEHİRCİLİK VE
İKLİM DEGİŞİKLİGİ BAKANLIGI
Mekânsal Planlama Genel Müdürü a.

DENİZLİ İLİ BEKİLLİ BELEDİYESİ GÖMCE MAHALLESİ

(104 ADA 35 PARSEL)

L23-d-02-a-3-a

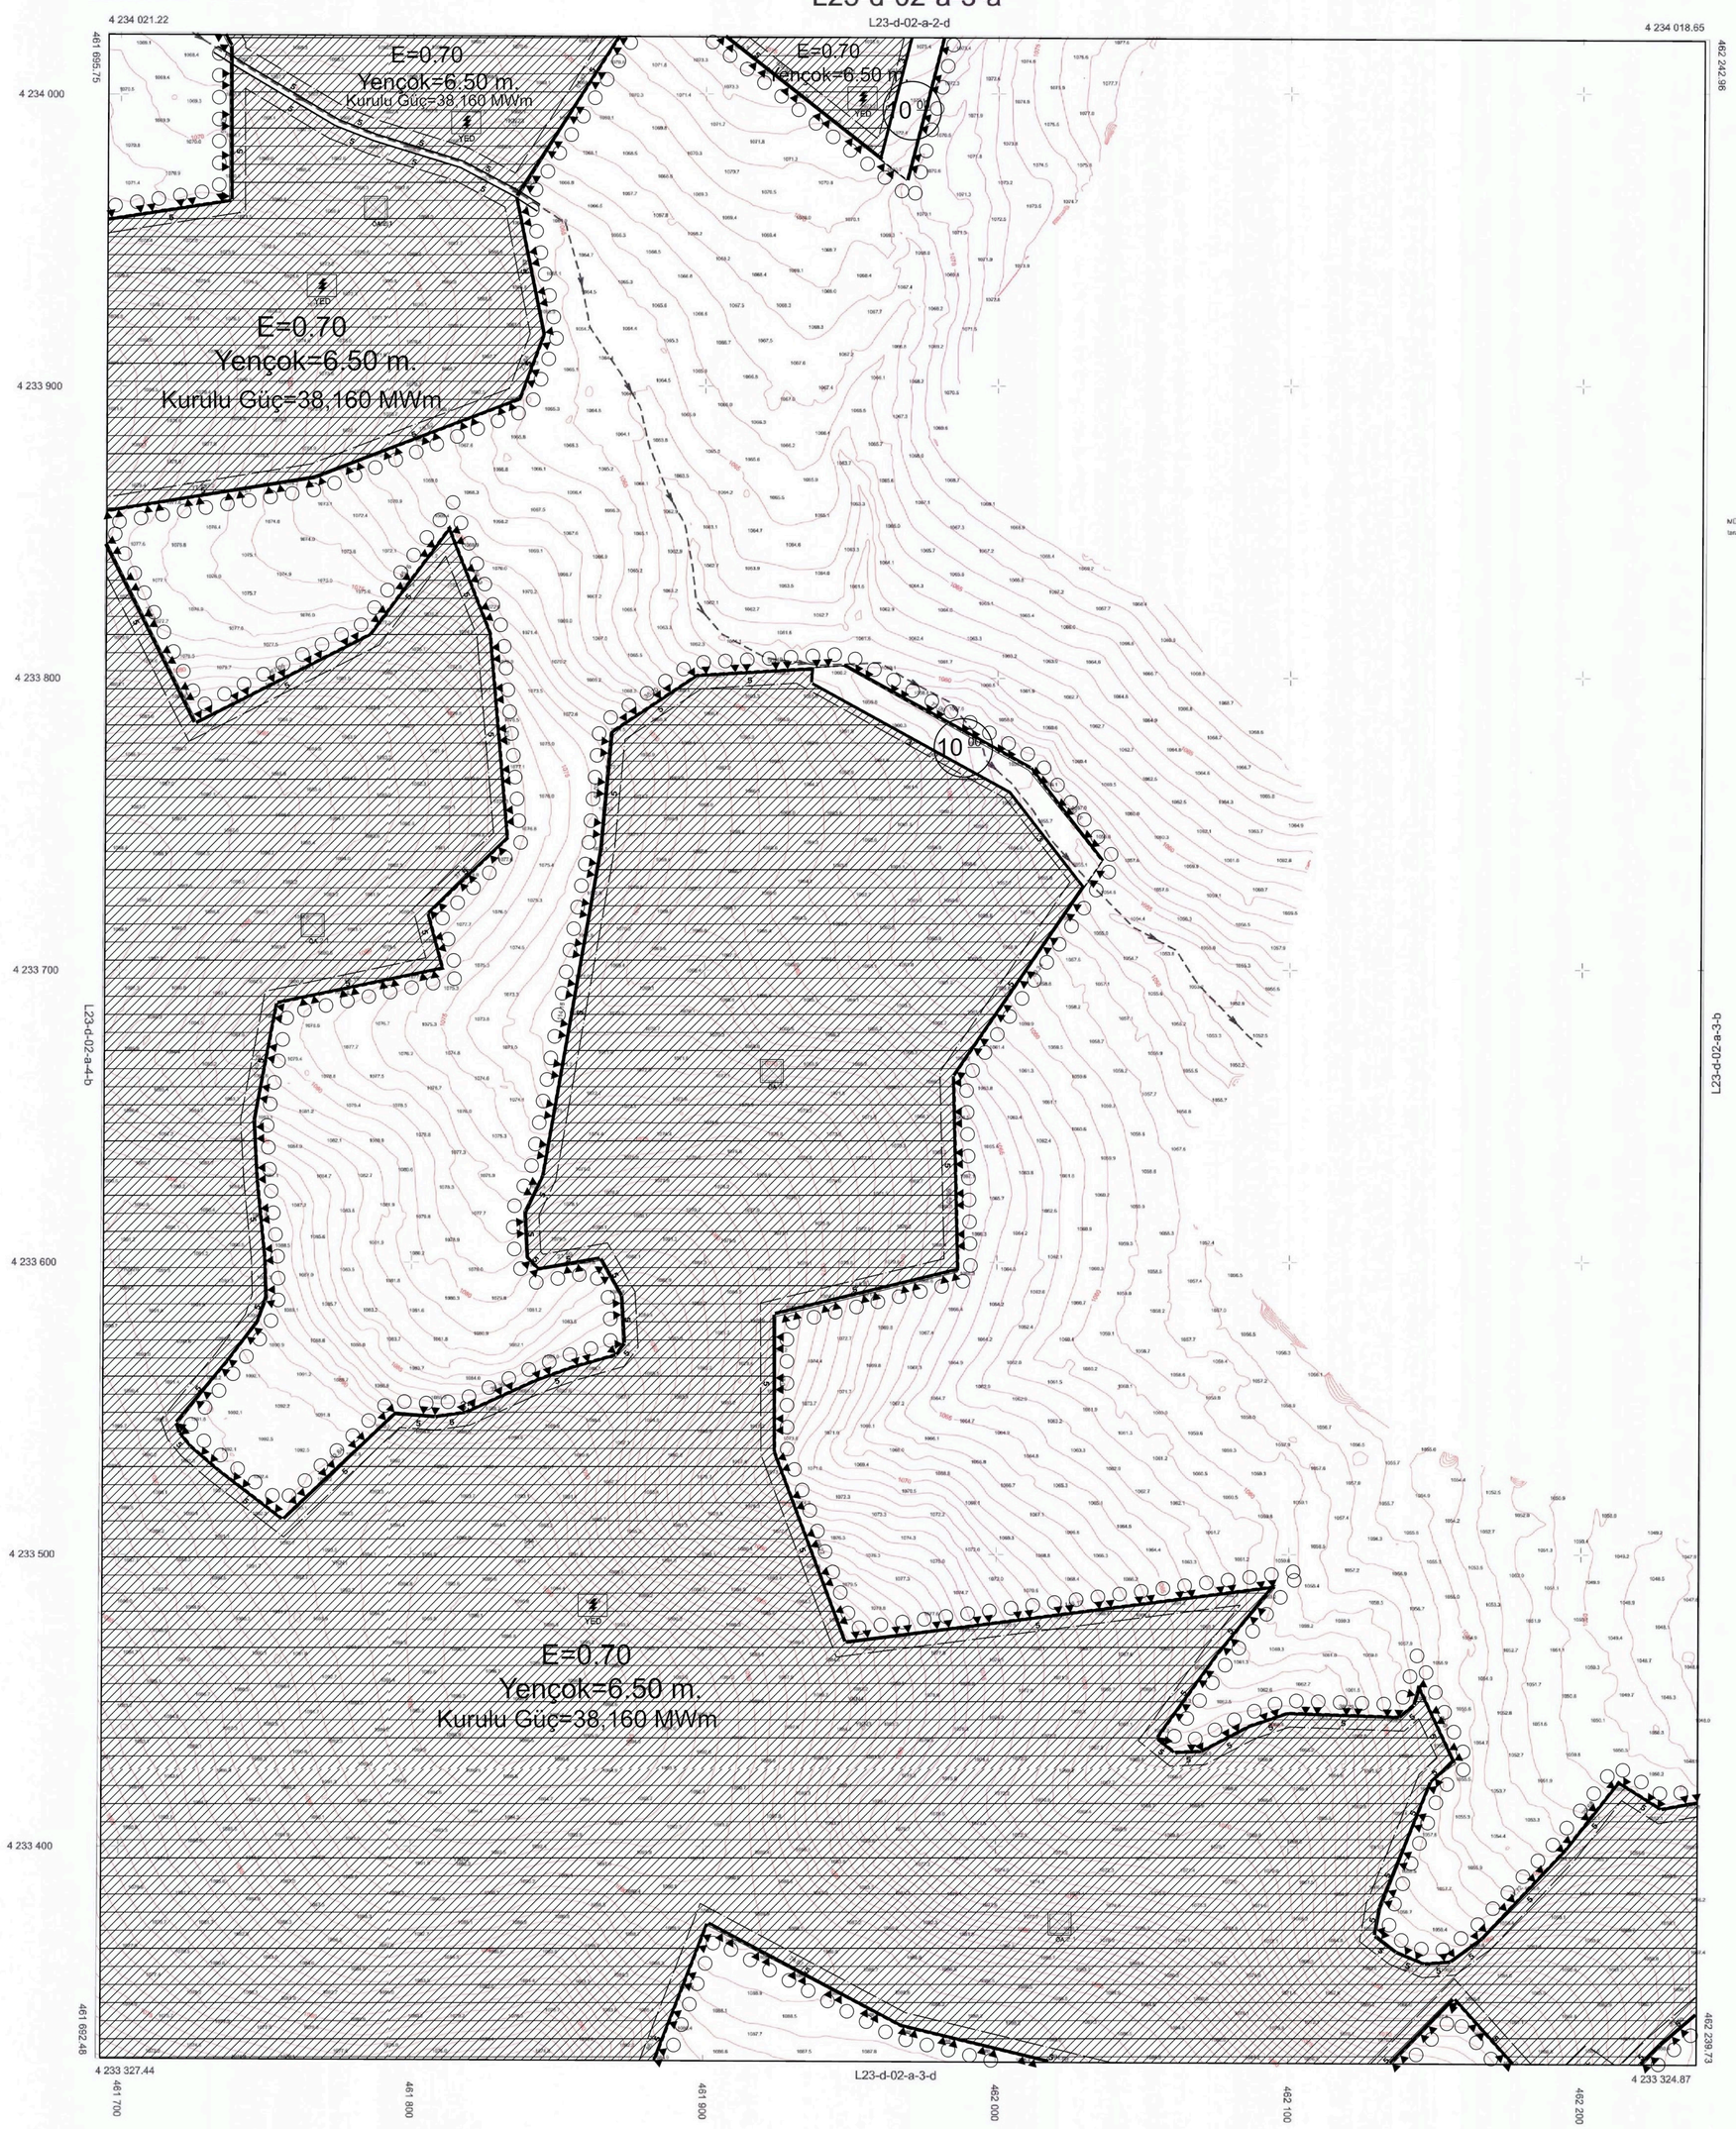

1/1000

(Yapım Yılı 2023)

MÜTEAHHİT: YILDIRIM ENERJİ YILDIRIMLAR A.Ş.
tarafından yapılan 1 adet 1/1000 ölçekli harita incelendi ve onandı.

KONTROL MÜHENDİSİ

Mustafa ÇOBAN
BEKİLLİ BELEDİYESİ BAŞKANI
__/__/2023

Ali ÇİKMEN
Fen İşleri Müd. V.

HARİTA PROJEKSİYON BİLGİLERİ	
PROJEKSİYON : UTM DATUM : ED50 ELİPSOİD : GRS80 EPOK :2005.00 DOM : 30 ° DG : 3 ° Münhaniler 1 m. aralıklarla çizilmiştir.	ÖZGÜR KOCACİK Harita Mühendisi (Dip No : 8530-043983 BDÜ)