


Dosya No : 203232033
Plan No : UİP-20901035
Ölçek : 1/1000

Mükelif tarafından hazırlanan Denizli İli, Sarayköy İlçesi, 1079, 1083, 1085 ve 1087 nolu parsellerde "Jeotermal Enerji Santral Alanı"nın işbirlik -1- paritalık 1/1.000 ölçekli Uygulama İmar Planı 3194 sayılı İmar Kanunu'nun 9. Maddesi ve Cumhuriyetbaşkanlığı Teşkilatı Hakkında Cumhurbaşkanlığı Genel Numaralı Kararnamesi hükümleri uyarınca re'sen onaylandı.

.... / / 2020

T.C.
ÇEVRE VE ŞEHİRCİLİK BAKANLIĞI
Mekansal Planlama Genel Müdürü a.

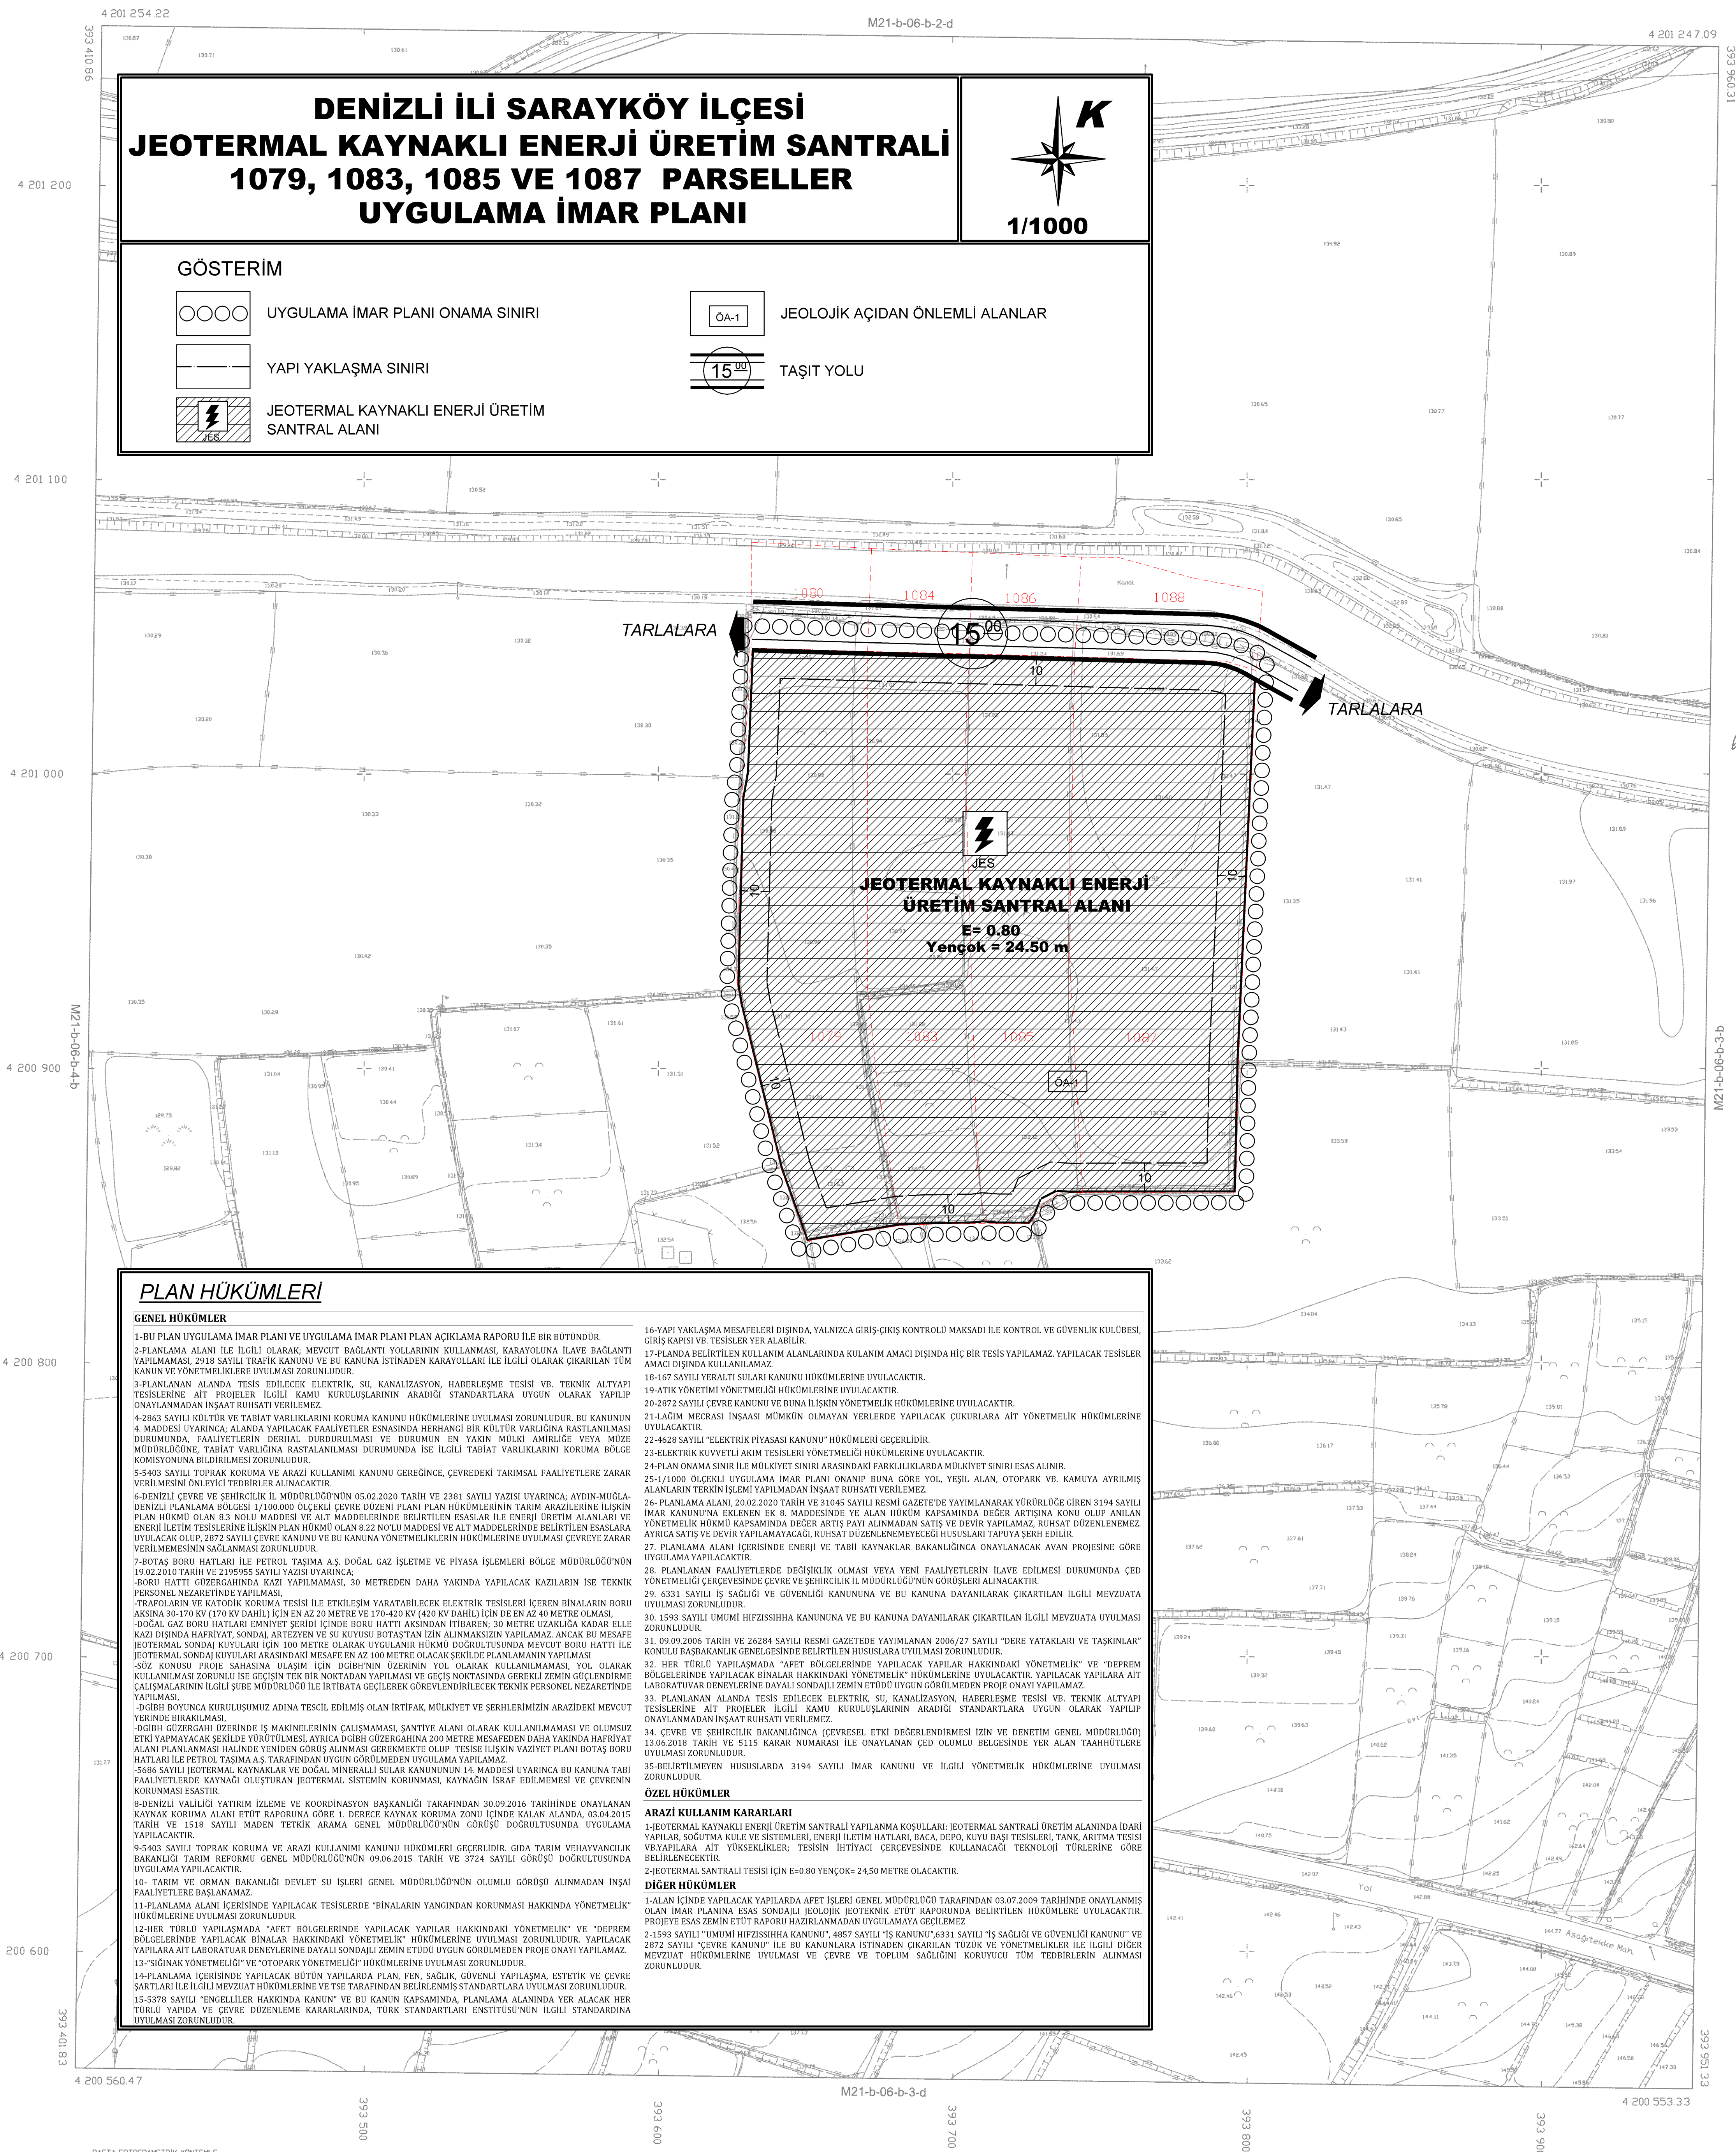

Adem. ORLU
Vali 9.
Genel Sekreter Vekili

DENİZLİ - M21-b-06-b-3-a
(MERKEZ)