

PAFTA NO: M23-A-20-B-4-D

ÖLÇEK: 1/1000

PAFTA ANAHAHTARI

M23-A-20-B-4-D

GÖSTERİM
RİJAN
HUKUKLARI

PLAN MÜELLİFİ

23

01				
06				
11		A		
16				$\frac{a}{c}$


M

21	22	23	24	25
----	----	----	----	----

	1	2
a	b	
$\frac{a}{c}$		3

ÇARDAK
(DENİZLİ)
M23-a-20-b-4-d

M23-a-20-b-4-a

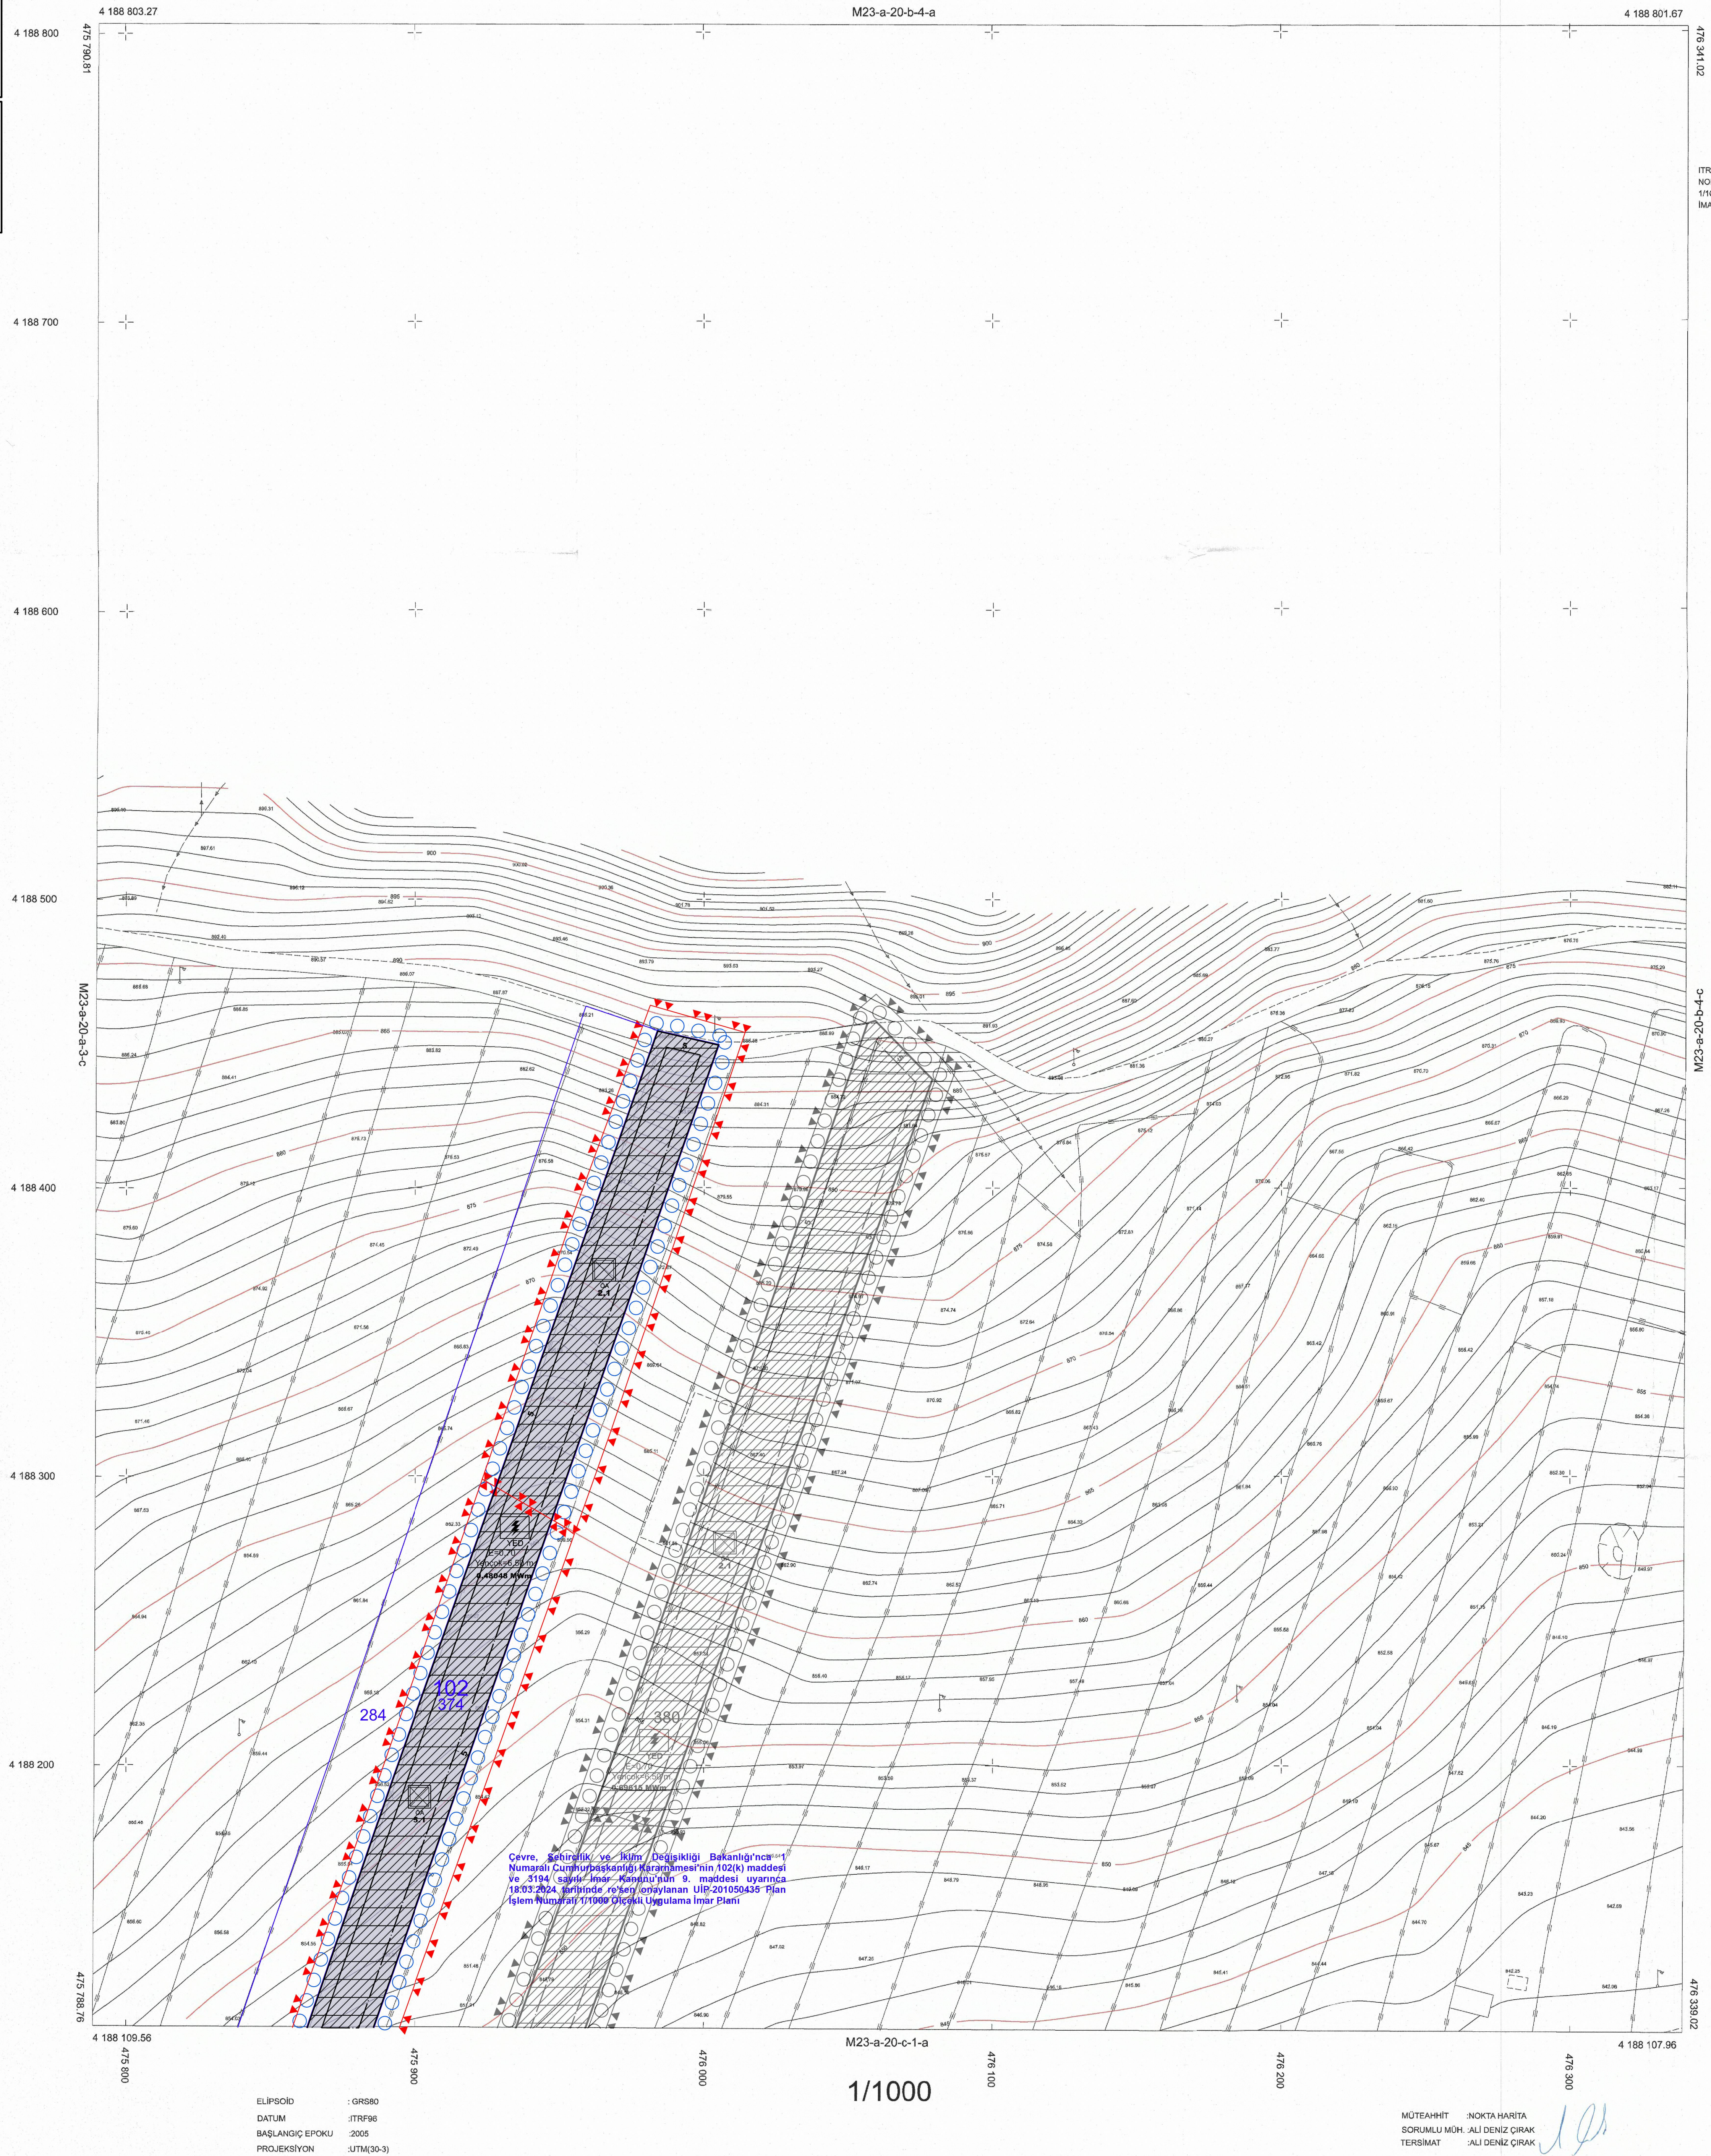

İTRF 96 KOORDİNAT SİSTEMİNDE VE 2005.00 EPOĞUNDA
NOKTA HARİTA(ALI) DENİZ ÇIRAKI TARAFINDAN YAPILAN
1/1000 ÖLÇEKLİ 4 ADET HALİHAZIR HARİTA 3194 SAYILI
İMAR KANUNUNUN 7/A MADDESİ GEREĞİNCE ONANMIŞTIR.

27.10.2023

HOSNUR YILMAZ
BELEDİYE BAŞKANI

ÇARDAK-M23-a-20-b-4-d
(DENİZLİ)