

D




01	02	03	04	05
06	07	08	09	10
11	12	13	14	15
16	17	18	19	20
21	22	23	24	25

ELAZIĞ
K42-d-10-d-2-a

ELAZIĞ-K42-d-10-a-3-d

Doğa No : 23013656
Plan No : TİP-23005381
Tarih : 1/10/00
Elazığ İl Merkez İlçe Kültür Mahallesi 38 Ada 298, 369, 456 ve 462 nolu parseller ile tesvii harici alan içinde 2- parselin 1/1000 ölçekli Uygulama İmar Planı Değişikliği 3194 sayılı İmar Kanunu'nun 9. Maddesi, 6306 sayılı Afet Riski Altındaki Alanların Dönüştürülmesi Hakkındaki Kanun ve 1 Numaralı Cumhurbaşkanlığı Kararnamesi hükümleri ayarınca re'sen onaylandı.

U.S. 09.000.0.4.2
T.C. ÇEVRE VE ŞEHİRCİLİK BAKANLIĞI
Mekansal Planlama Genel Müdürlüğü

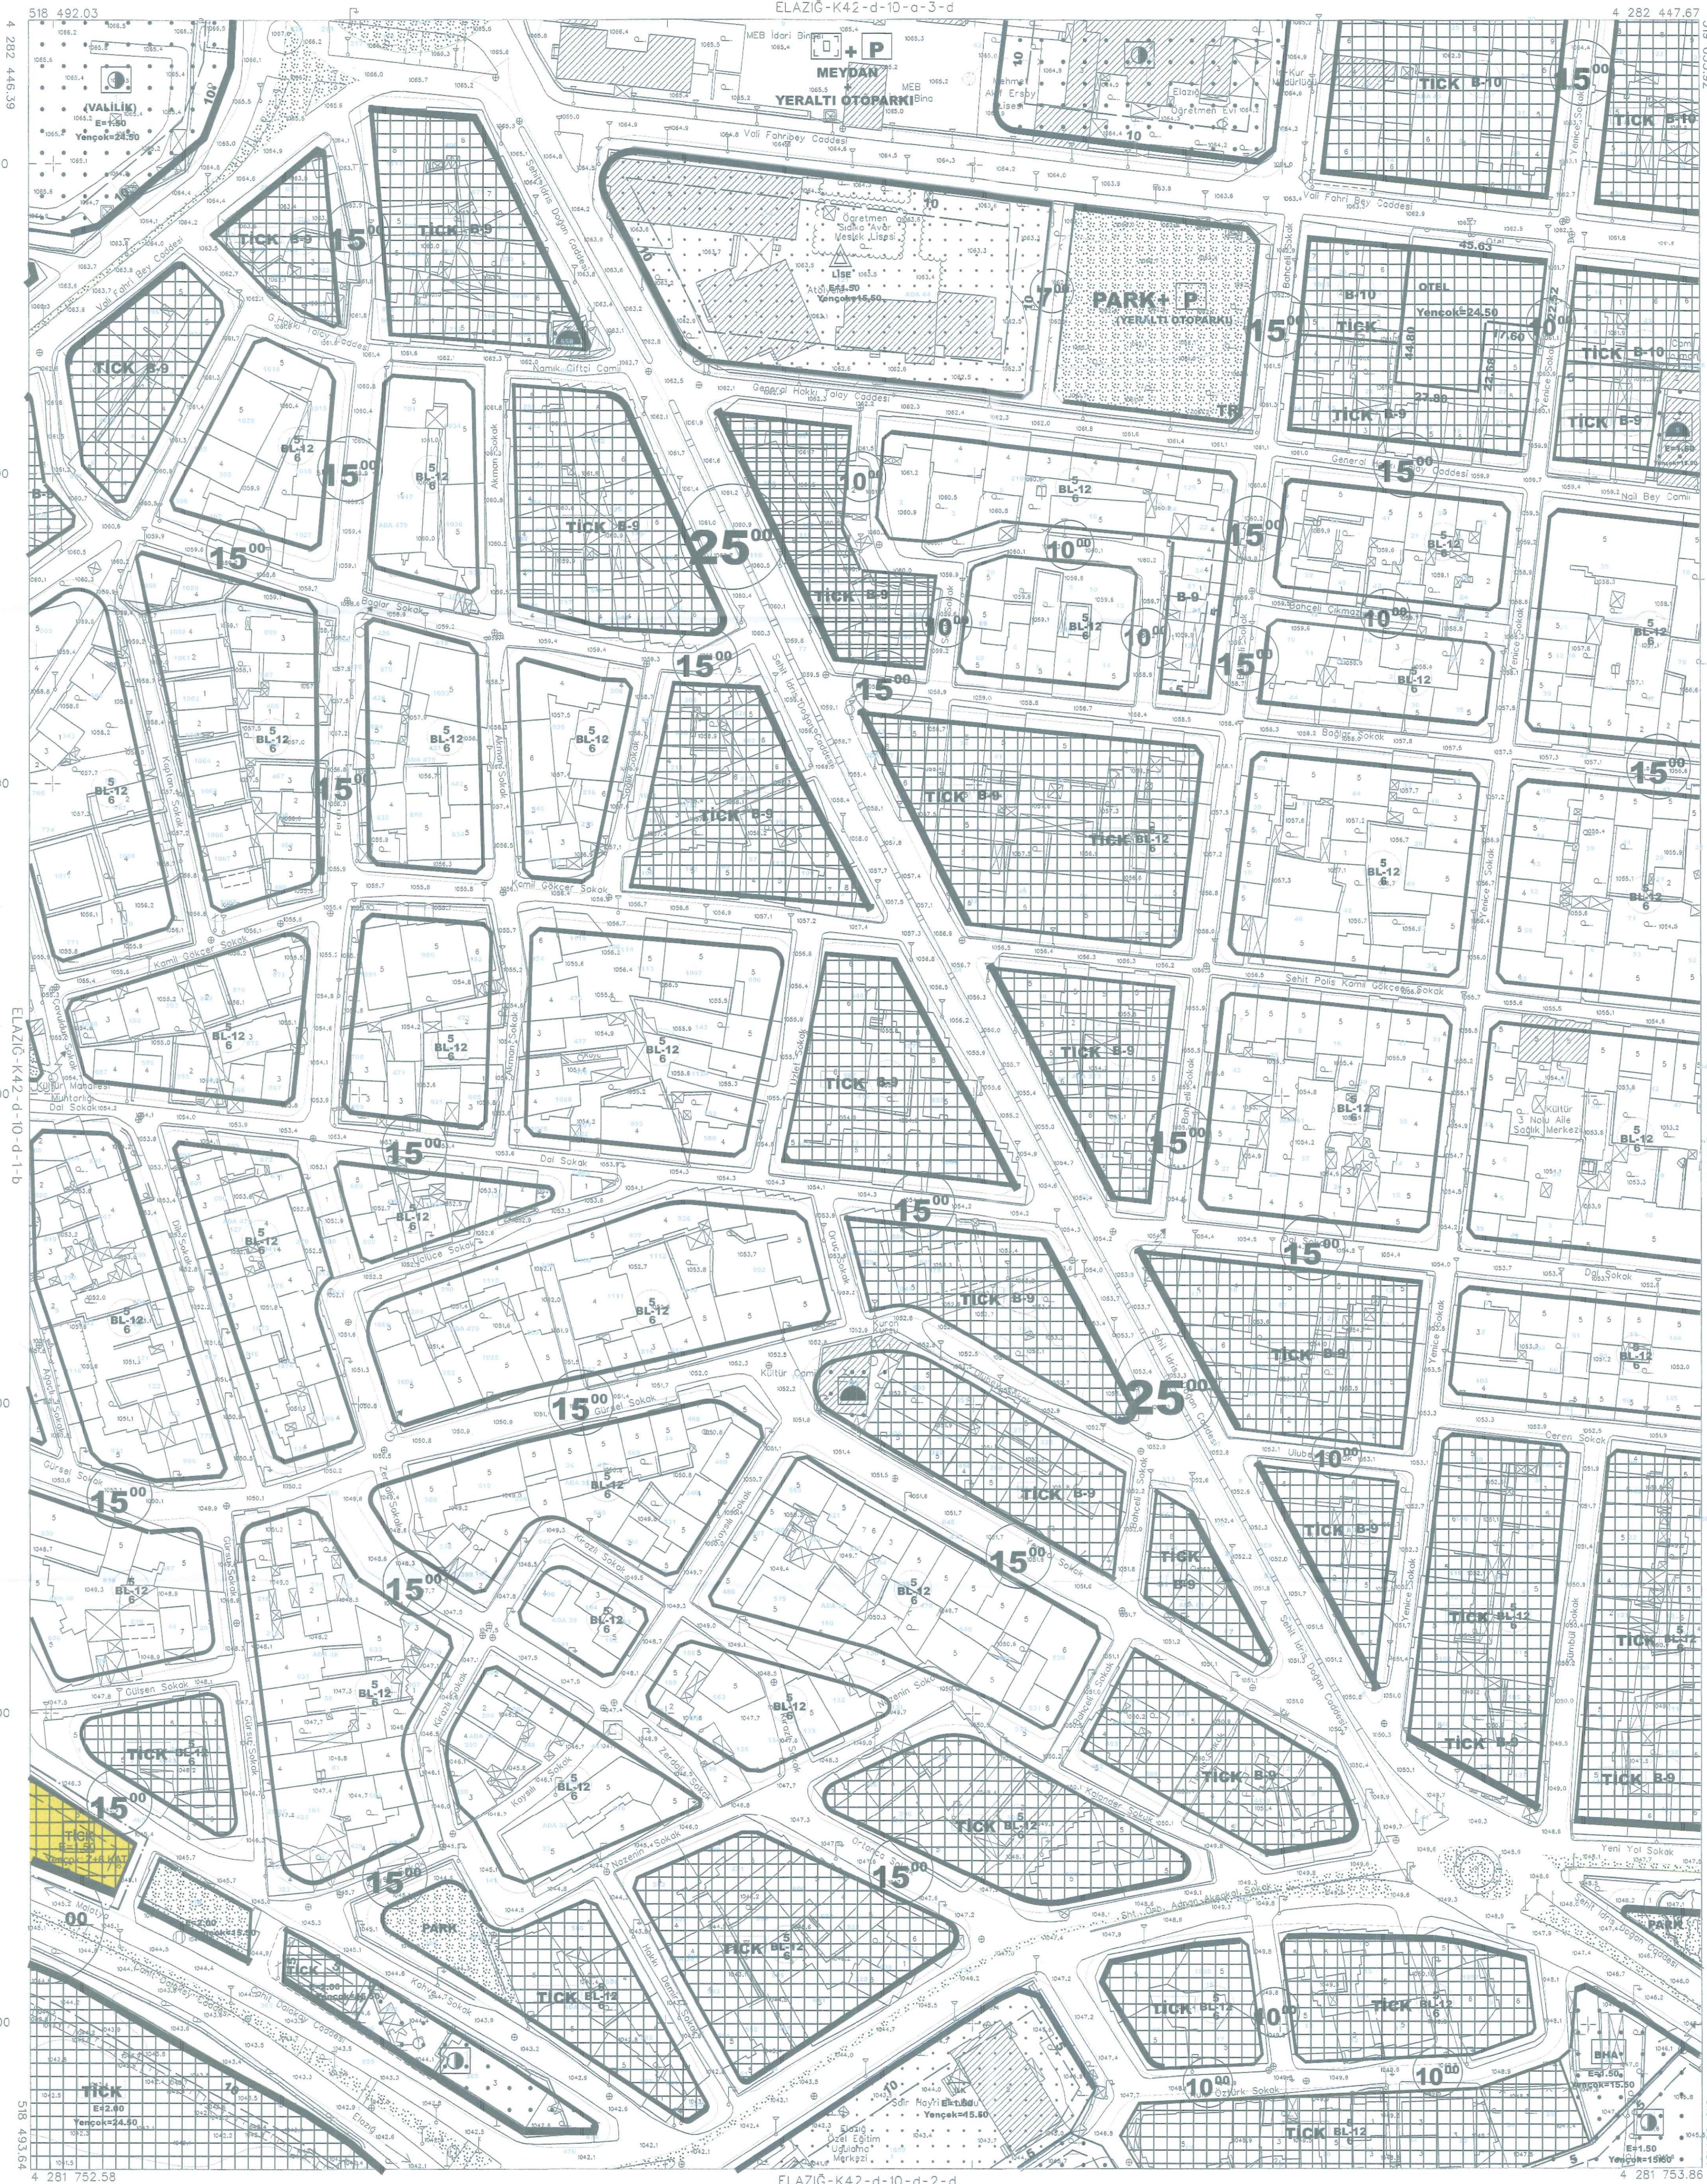

İTFF 86 KOORDİNAT SİSTEMİNDE VE 2005.0 EPOĞUNDA ANİ-KENT PLANLAMA YAPILTI. TEKDANITUR.EMER SAN. VE TIC. A.Ş. TARAFINDAN TAHLİL BEŞİŞET HALKAZIR HARİTA ÇIKARILMIŞTIR.



PAFTA, NİSAN 2014 TARİHİNDE ÇEKİLEN HAVA FOTOGRAFILARI İLE FOTODİJİTALİZASYON YÖNTEMİ İLE ÇİZİMLERİ ÇIKARILAN HARİTA ÇIKARILMIŞTIR.

1:1000

MÜTEAHHİT ANİ-KENT PLANLAMA YAPILTI.TEKDANITUR. EMER SAN. VE TIC. A.Ş.

ELAZIĞ-K42-d-10-d-2-a