


01	a	b	c	d
02	a	b	c	d
03	a	b	c	d
04	a	b	c	d
05	a	b	c	d
06	a	b	c	d
07	a	b	c	d
08	a	b	c	d
09	a	b	c	d
10	a	b	c	d
11	a	b	c	d
12	a	b	c	d
13	a	b	c	d
14	a	b	c	d
15	a	b	c	d
16	a	b	c	d
17	a	b	c	d
18	a	b	c	d
19	a	b	c	d
20	a	b	c	d
21	a	b	c	d
22	a	b	c	d
23	a	b	c	d
24	a	b	c	d
25	a	b	c	d

ELAZIĞ  
K42-d-10-c-3-b

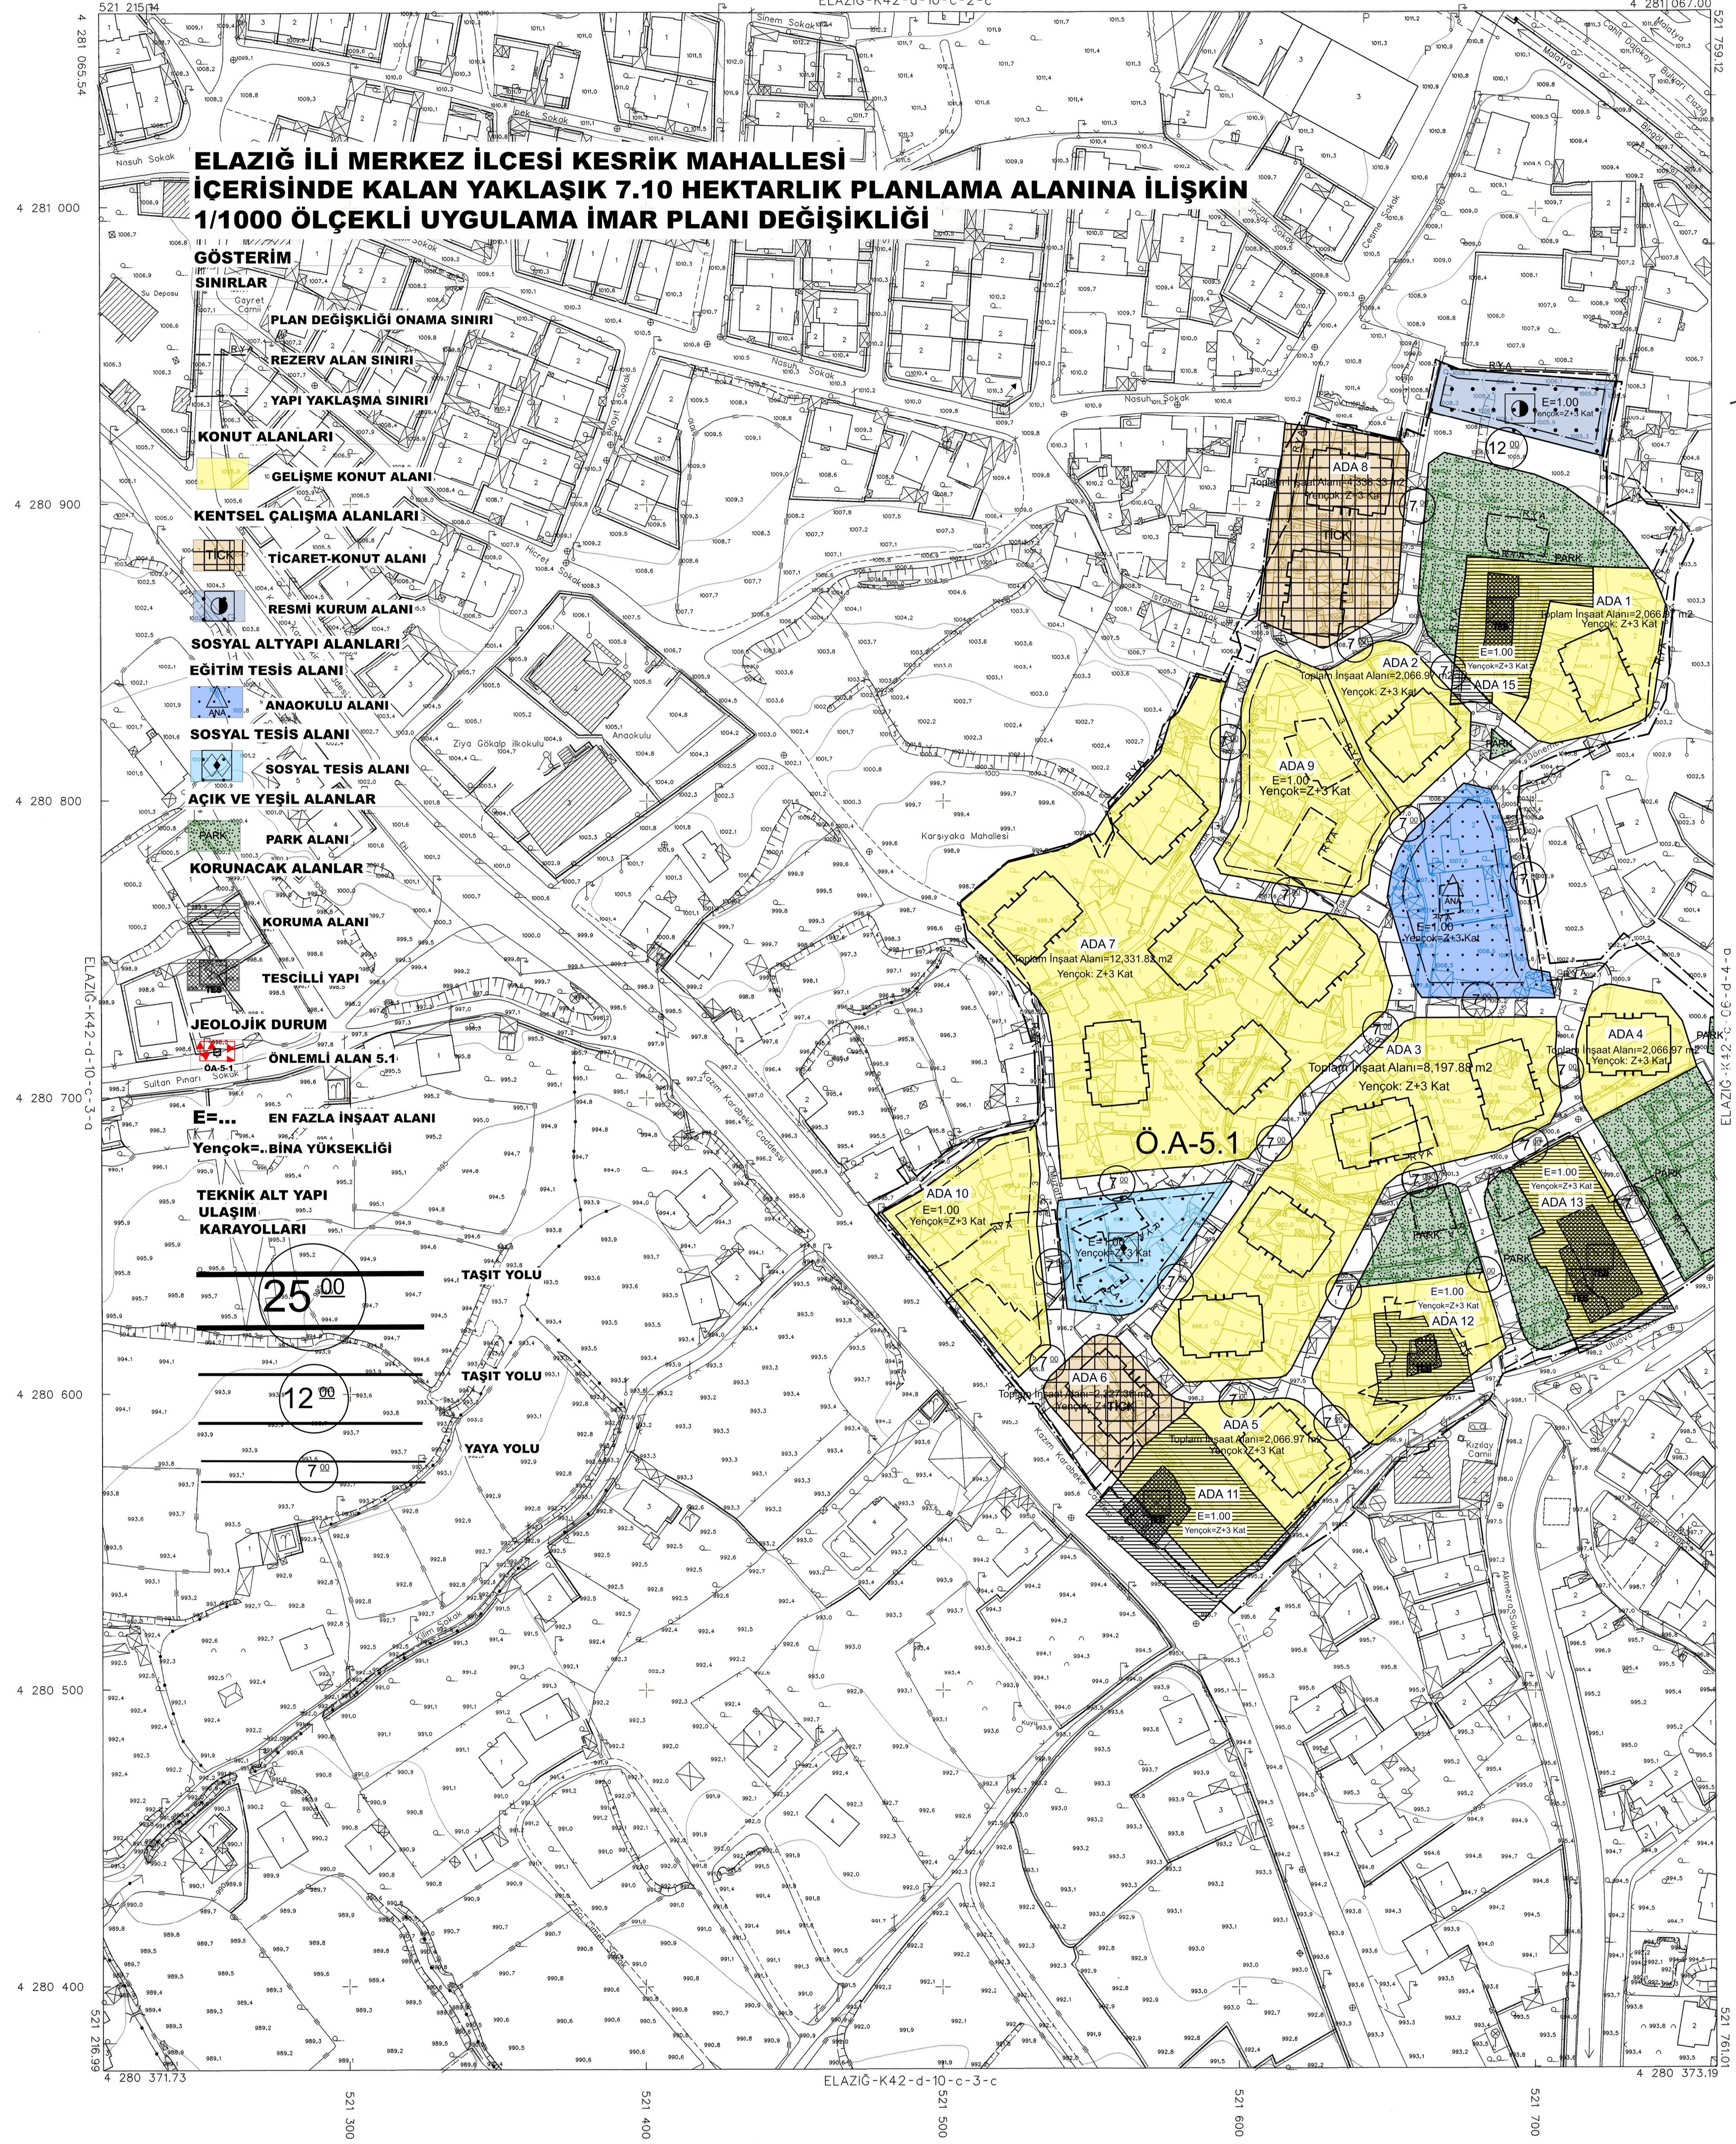

İRF 96 KOORDİNAT SİSTEMİNDE VE 2008.0  
EPİODADA, ANA-KENT PLANLAMA YAPU YAT.  
TEK DANIŞMANLIK İNŞ. VE T.C. A.Ş.  
TARAFINDAN YAPILAN 661 ADET HALKLAZAR  
KURUM ÇİZİMİDİR.  
12 / 06 / 2015



ELAZIĞ-K42-d-10-c-3-b

PAFTA, NİSAN 2014 TARİHİNDE ÇEVİLEN HAVA  
FOTOGRAFILARI İLE FOTOGRAFİYERK YÖNTEME  
ÜRÜMLERİ OLUP İZLENLER ÇATI SINIRLARINDAN  
ÇIKMIŞTIR.

1:1000

MÜHÜRÜ: ANA-KENT PLANLAMA YAPU YAT. TEK. DANIŞMANLIK  
İNŞ. VE T.C. A.Ş.

*J. S. S.*