




Dosya No : 230132656  
Plan No : UTP-23249642  
Ölçek : 1/1000  
Etkinlik: III Merkez İlçesi Kültür Mahallesi 38 Ada 298, 369, 456 ve 462 nolu parseller ile tesettir hantel alanı ilişkin 2- paftalık 1/1000 ölçekli Uygulama İmar Planı Değişikliği 3194 sayılı İmar Kanunu'nun 9. Maddesi, 6306 sayılı Afet Riski Altındaki Alanların Dönüştürülmesi Hakkındaki Kanun ve 1 Numaralı Cumhurbaşkanlığı Kararnamesi hükümleri uyarınca re'sen onaylandı.

T.C.  
ÇEVRE VE ŞEHİRCİLİK BAKANLIĞI  
Mekansal Planlama Genel Müdürlüğü

01	a	b	c	d
06	a	b	c	d
11	a	b	c	d
16	a	b	c	d
21	a	b	c	d
22	a	b	c	d
23	a	b	c	d
24	a	b	c	d
25	a	b	c	d

# ELAZIĞ K42-d-10-d-2-a

ELAZIĞ-K42-d-10-a-3-d

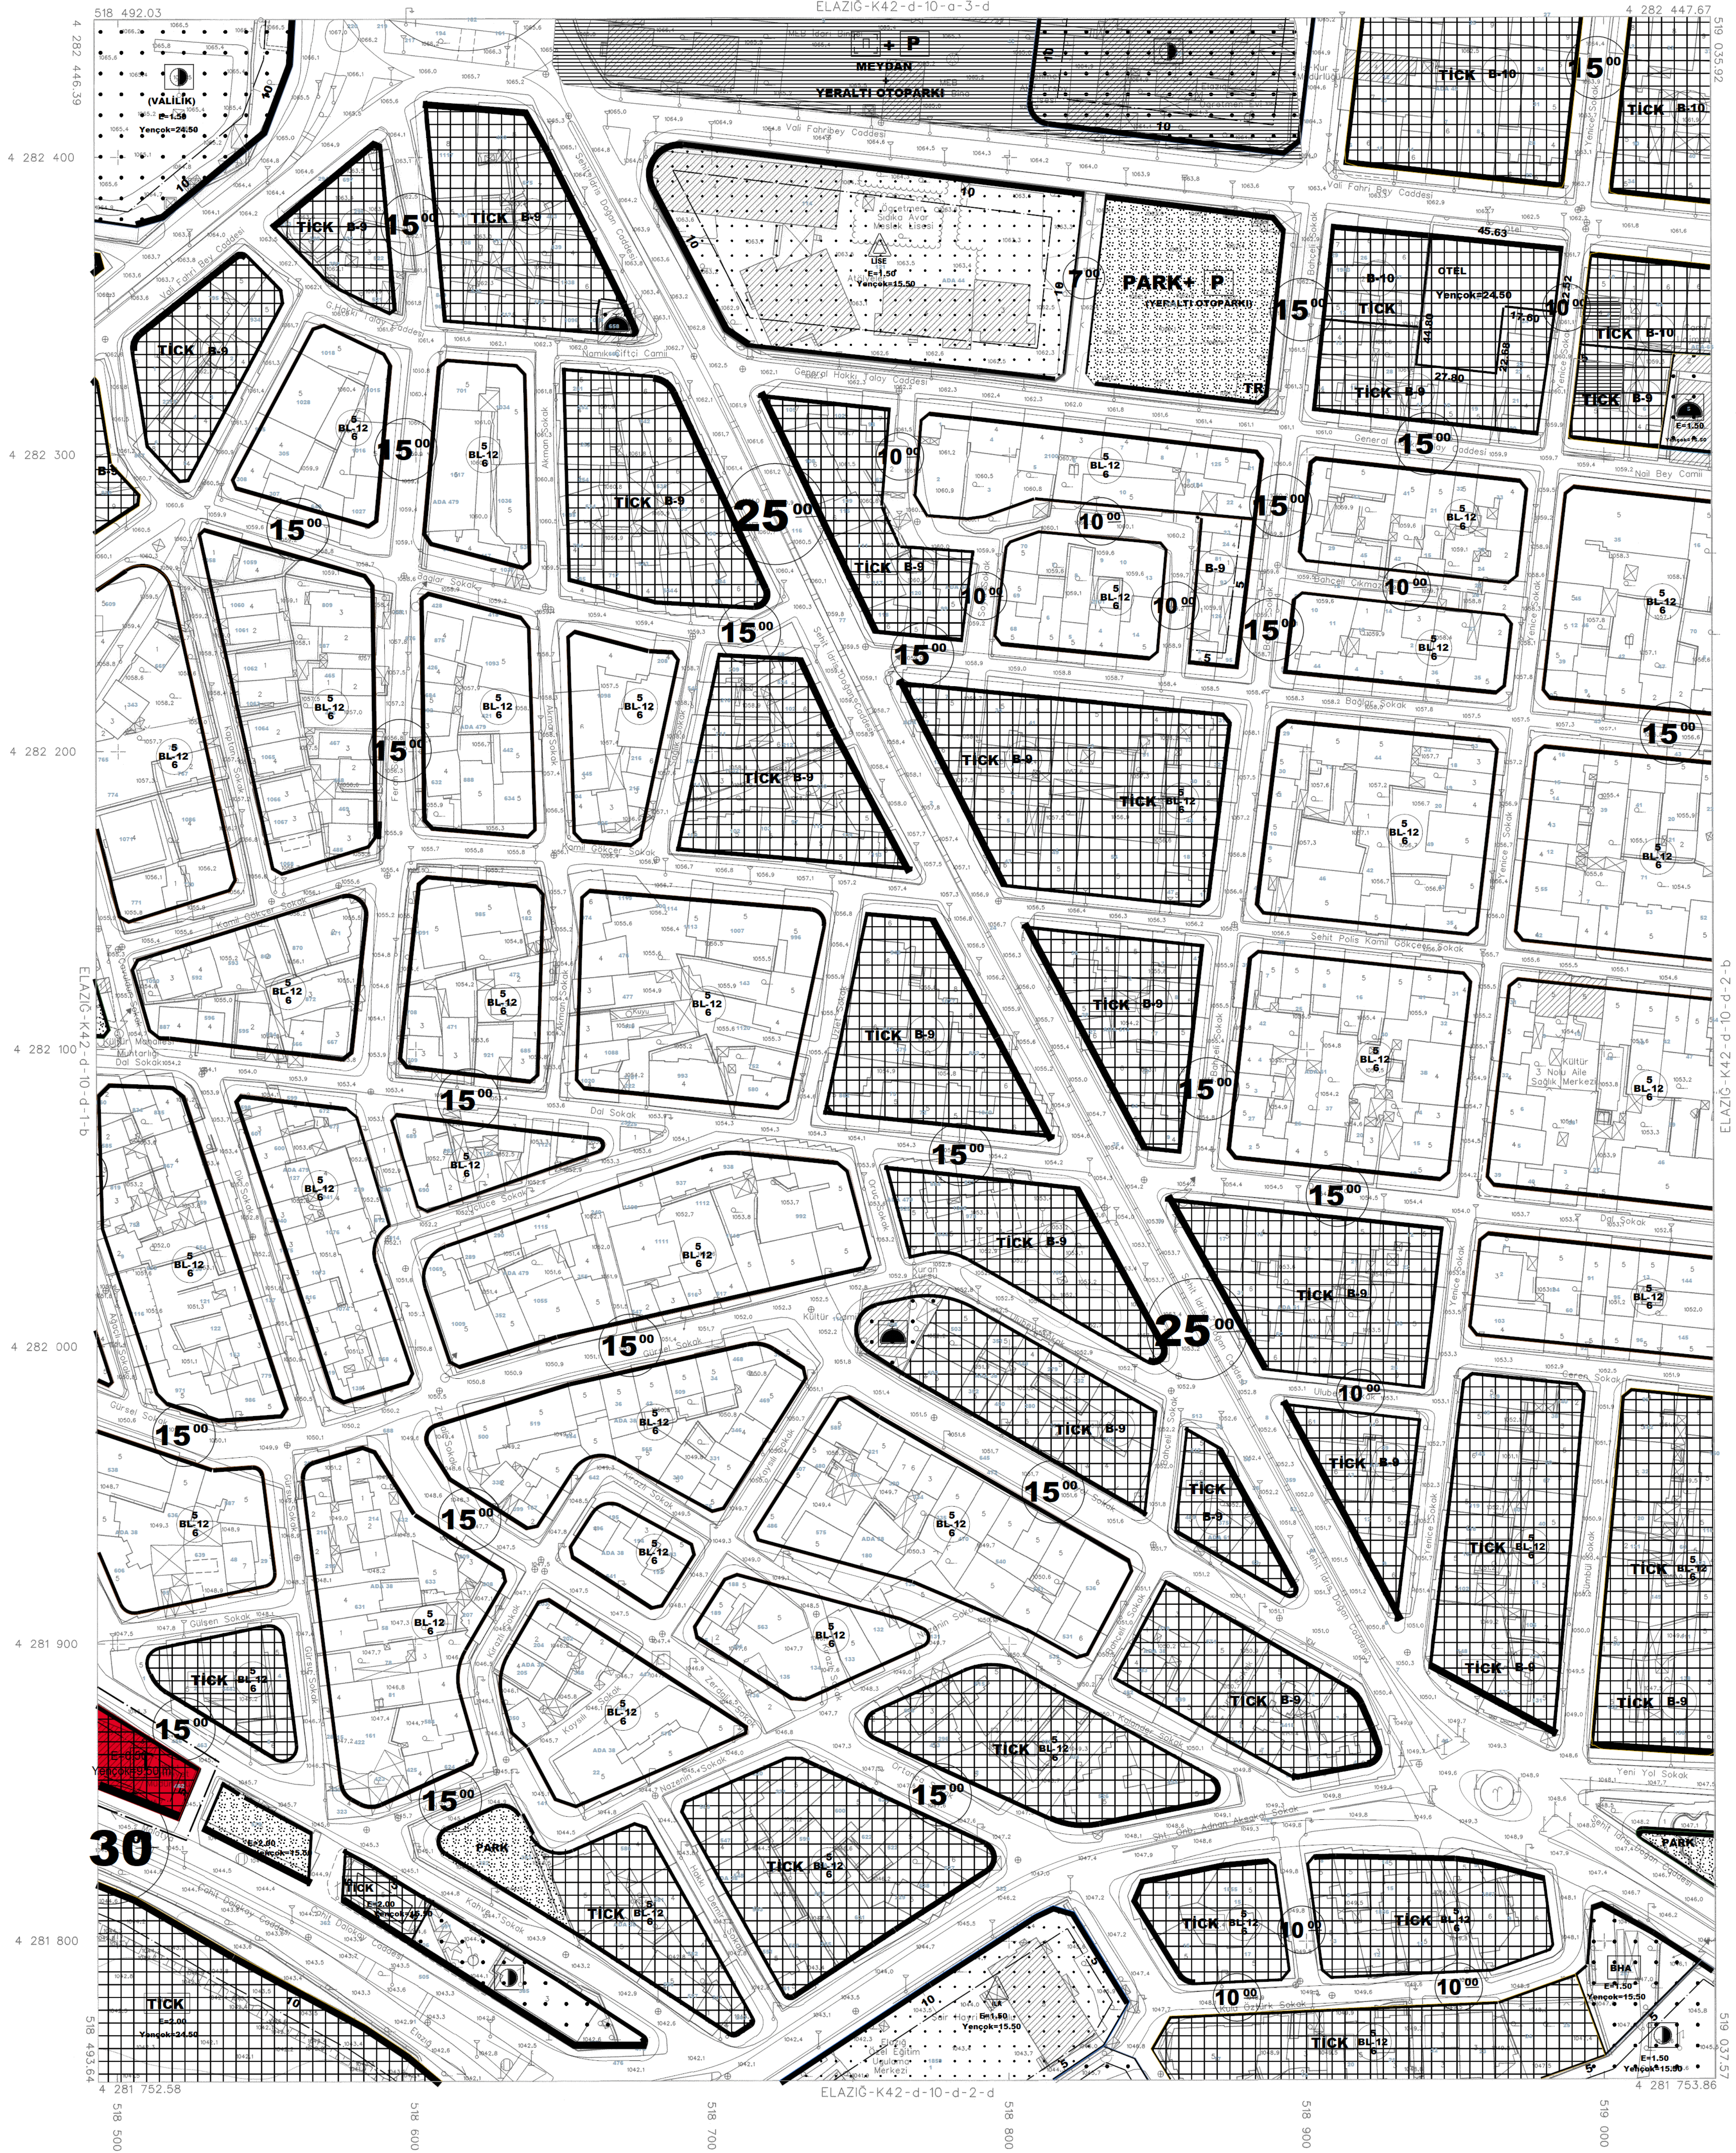

1/1000 ölçekli ve 2008.0 EPOKUNDA ANA-KENT PLANLAMA YAPILAN TEK DANIŞMANLIK VE T.C. A.Ş. TARAFINDAN YAPILAN KİTAPÇIK HARİTA ONAYDIR.

12 / 06 / 2015



PAFTA, NİSAN 2014 TARİHİNDE ÇEKİLEN HAVA FOTOĞRAFLARI İLE FOTOGRAMETRİK YÖNTEMLE ÜRETİLMİŞ OLAN HARİTALARIN ÇATI SINIRLARINDAN GELMEKTEDİR.

1:1000

MÜHÜRLEME: ANA-KENT PLANLAMA YAPILAN TEK DANIŞMANLIK VE T.C. A.Ş.

ELAZIĞ-K42-d-10-d-2-a