

ERZİNCAN İLİ, ÜZÜMLÜ İLÇESİ
ALTINBAŞAK BELDESİ ADA: 150, PARSEL: 1-2-11-12
UYGULAMA İMAR PLANI DEĞİŞİKLİĞİ
ÖLÇEK: 1/1000

01
06
11 D
16
21 22 23 24 25

I43-d-09-c-1-a

Dosya No : 241032011
Plan No : UIP-24267325
Ölçek : 1/1.000


Altınbaşak Belediyesinde hazırlanan Erzincan İli, Üzümlü İlçesi,
Pınarbaşı Mahallesi 150 ada, 1-2-11-12 parselleri kapsayan 2-
paralık 1/1.000 ölçekli Uygulama İmar Planı Değişikliği 6166
sayılı Afet Riski Altındaki Alanların Dönüştürülmesi
Hakkındaki Kanunun 6. maddesi, 3194 sayılı İmar Kanununun
9. maddesi ve 1 No.lu Cumhurbaşkanlığı Kararnamesinin ilgili
hükümleri çerçevesinde re'sen onaylandı.

T.C.
ÇEVRE ve ŞEHİRCİLİK BAKANLIĞI
Mekânî Planlama Genel Müdürlüğü

01
06
11 D
16
21 22 23 24 25


ALTINBAŞAK
(ERZİNCAN)
I43-d-09-c-1-a

I43-d-09-b-4-d

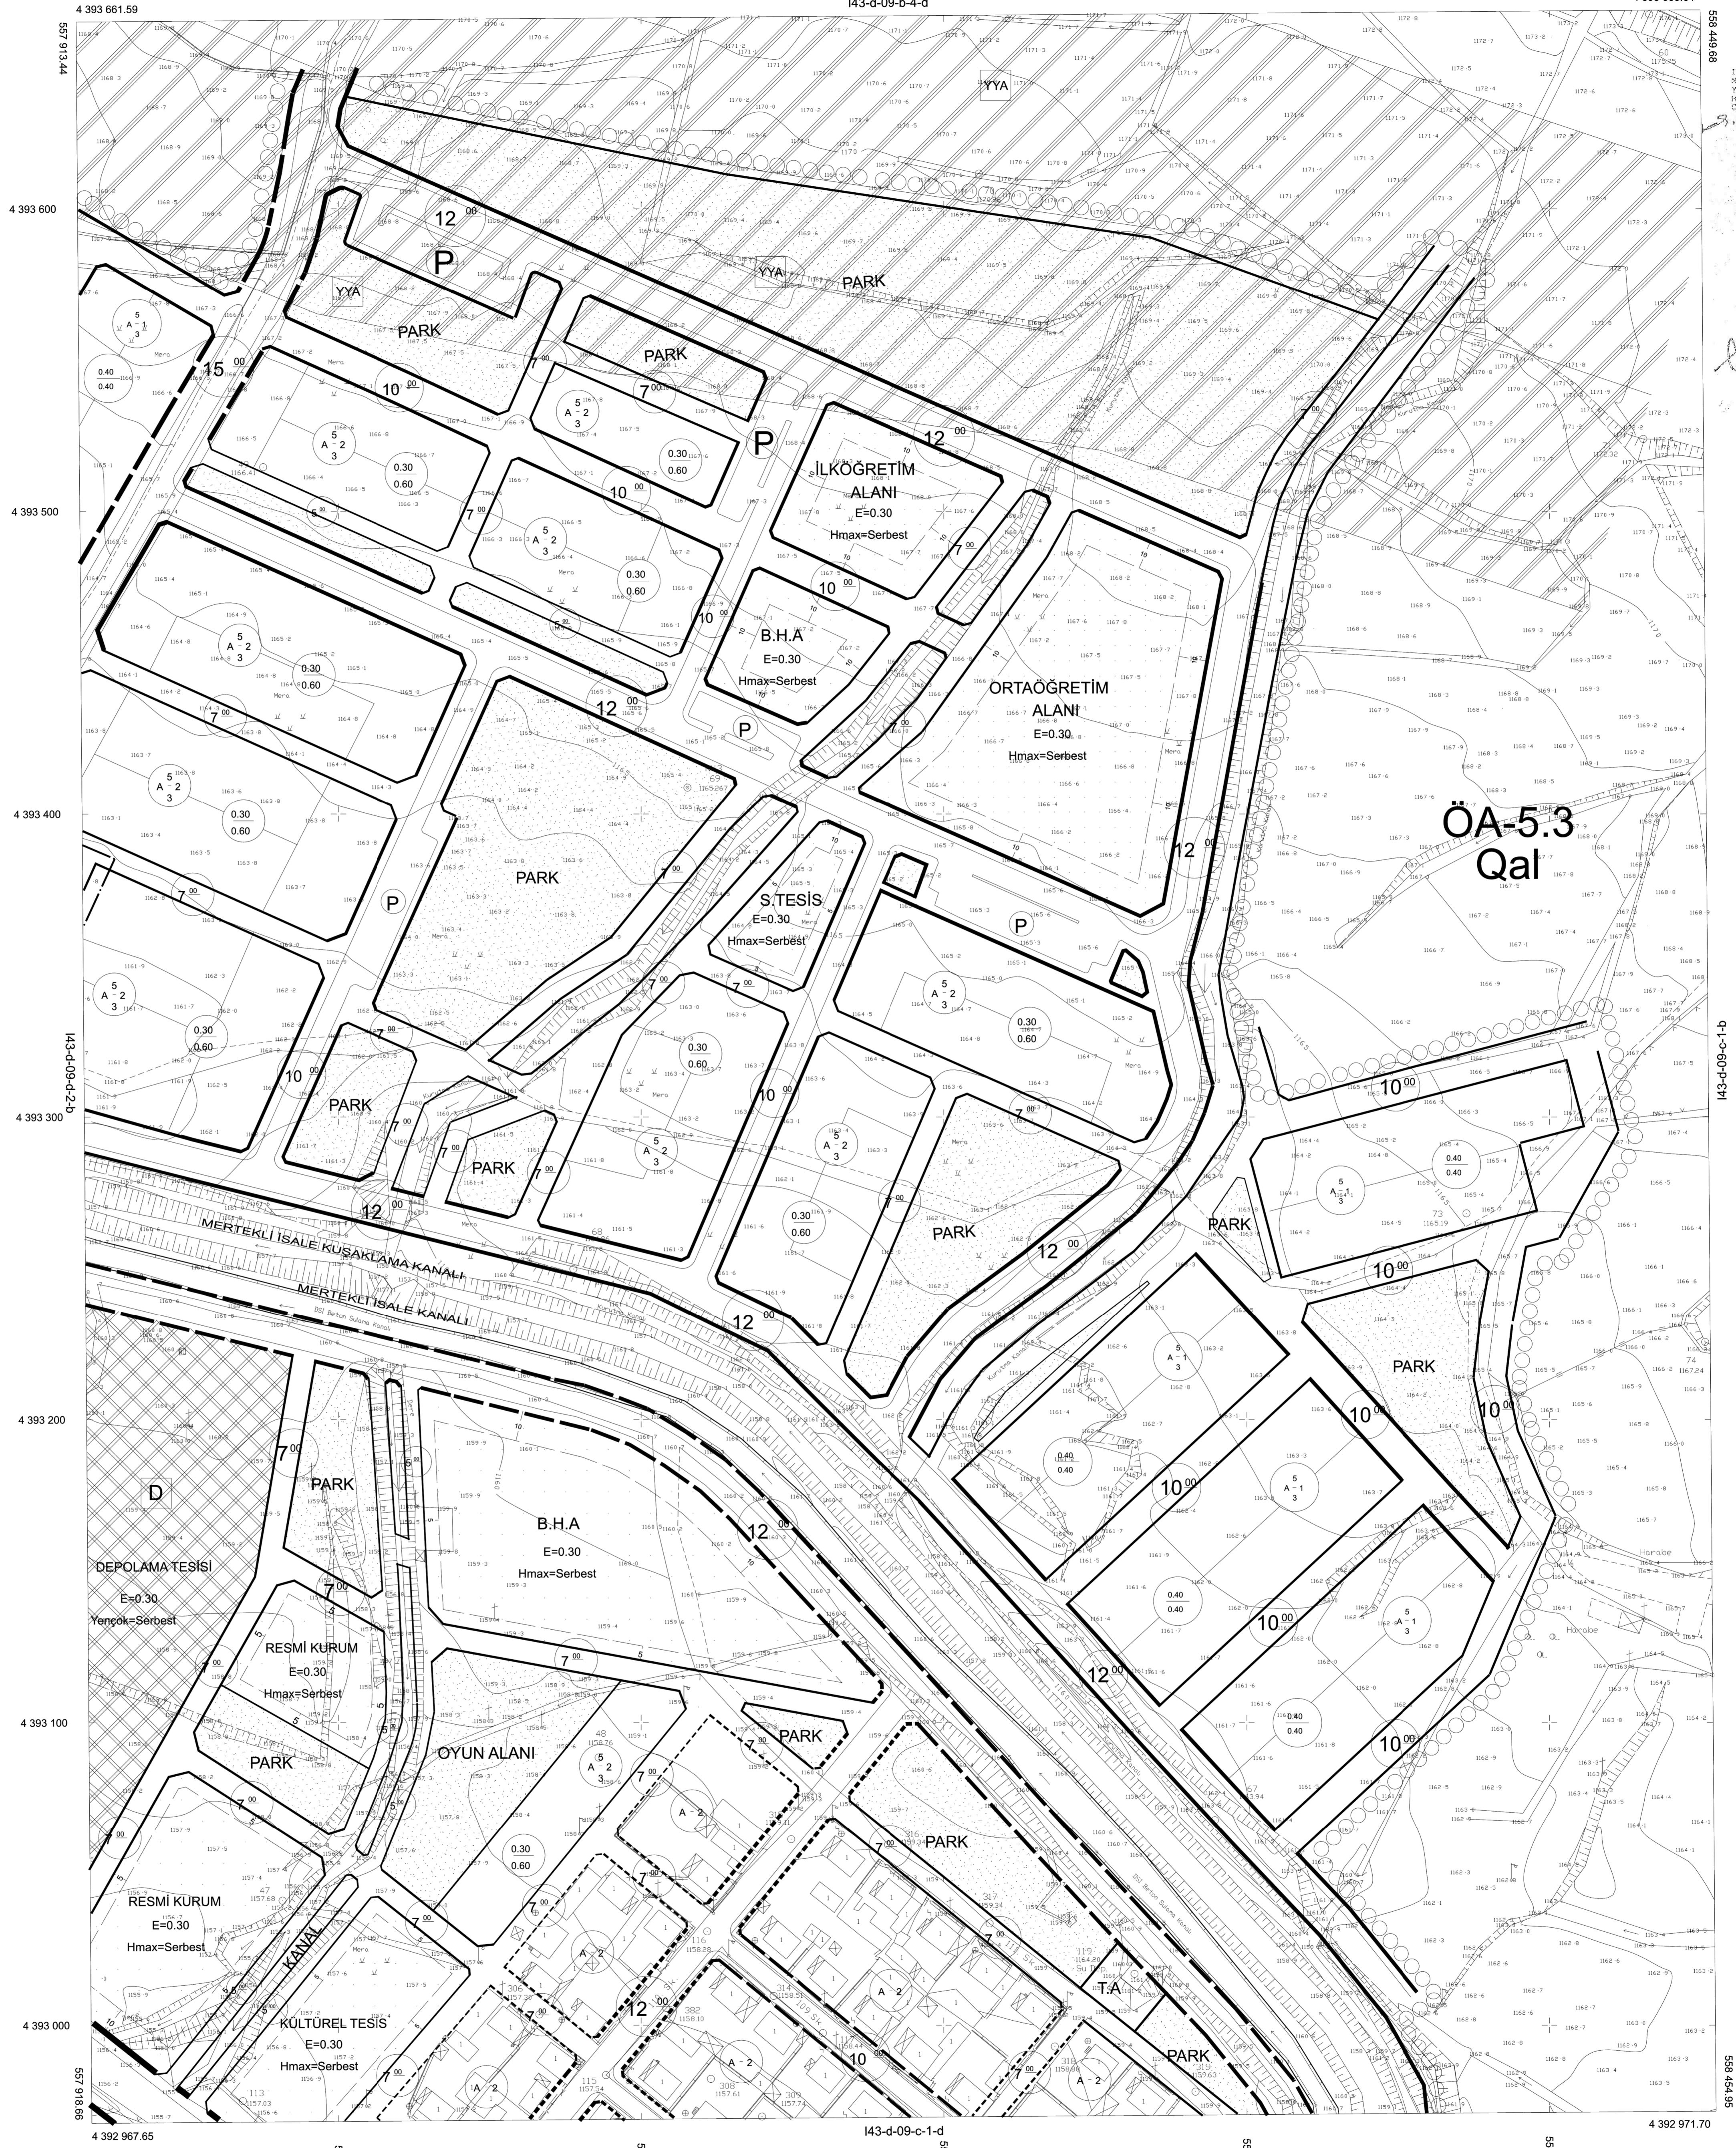

1/1000 ölçekli UYGULAMA İMAR PLANI DEĞİŞİKLİĞİ
150 ADA, 1-2-11-12 PARSELLERİNİN
KAPSAMINDA ÇEVRE VE ŞEHİRCİLİK BAKANLIĞI
TARAFINDAN ÇEVRE VE ŞEHİRCİLİK GENEL MÜDÜRLÜĞÜNE
GÖNDERİLMİŞİNDİR.

27.12.2021

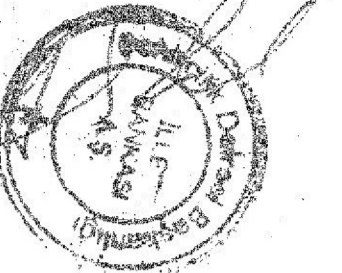

İLLER BANKASI A.Ş.İNÇİNİRİLMİŞ
T.C. ÇEVRE VE ŞEHİRCİLİK BAKANLIĞI
BÜYÜK MİMARLIK BİNASI

ÖA-5.3
Qal

ALTINBAŞAK-I43-d-09-c-1-a
(ERZİNCAN)

1/1000

MÜHÜRLEME : İSRAİL KAYA, İMZA : FAHRETTİN T. LTD. ŞTİ.
SİRKÜLER NO : İMGE-15/2021
TARİH : 15.12.2021