


YUVA-KEMALİYE
(ERZİNCAN)

J41-a-21-d-4-c
J41-a-21-d-4-b

Erzincan İli, Kemaliye İlçesi, Yuva Köyüne ait
2 adet 1/1000 ölçekli halihazır harita 3194 sayılı imar
kanununun 7/a maddesine göre incelenmiş ve onandır.

22.6.2021
ONAY

S. Saltas
Salim SALTAS
İl Özel İdareсі
Genel Sekreter Yrd.

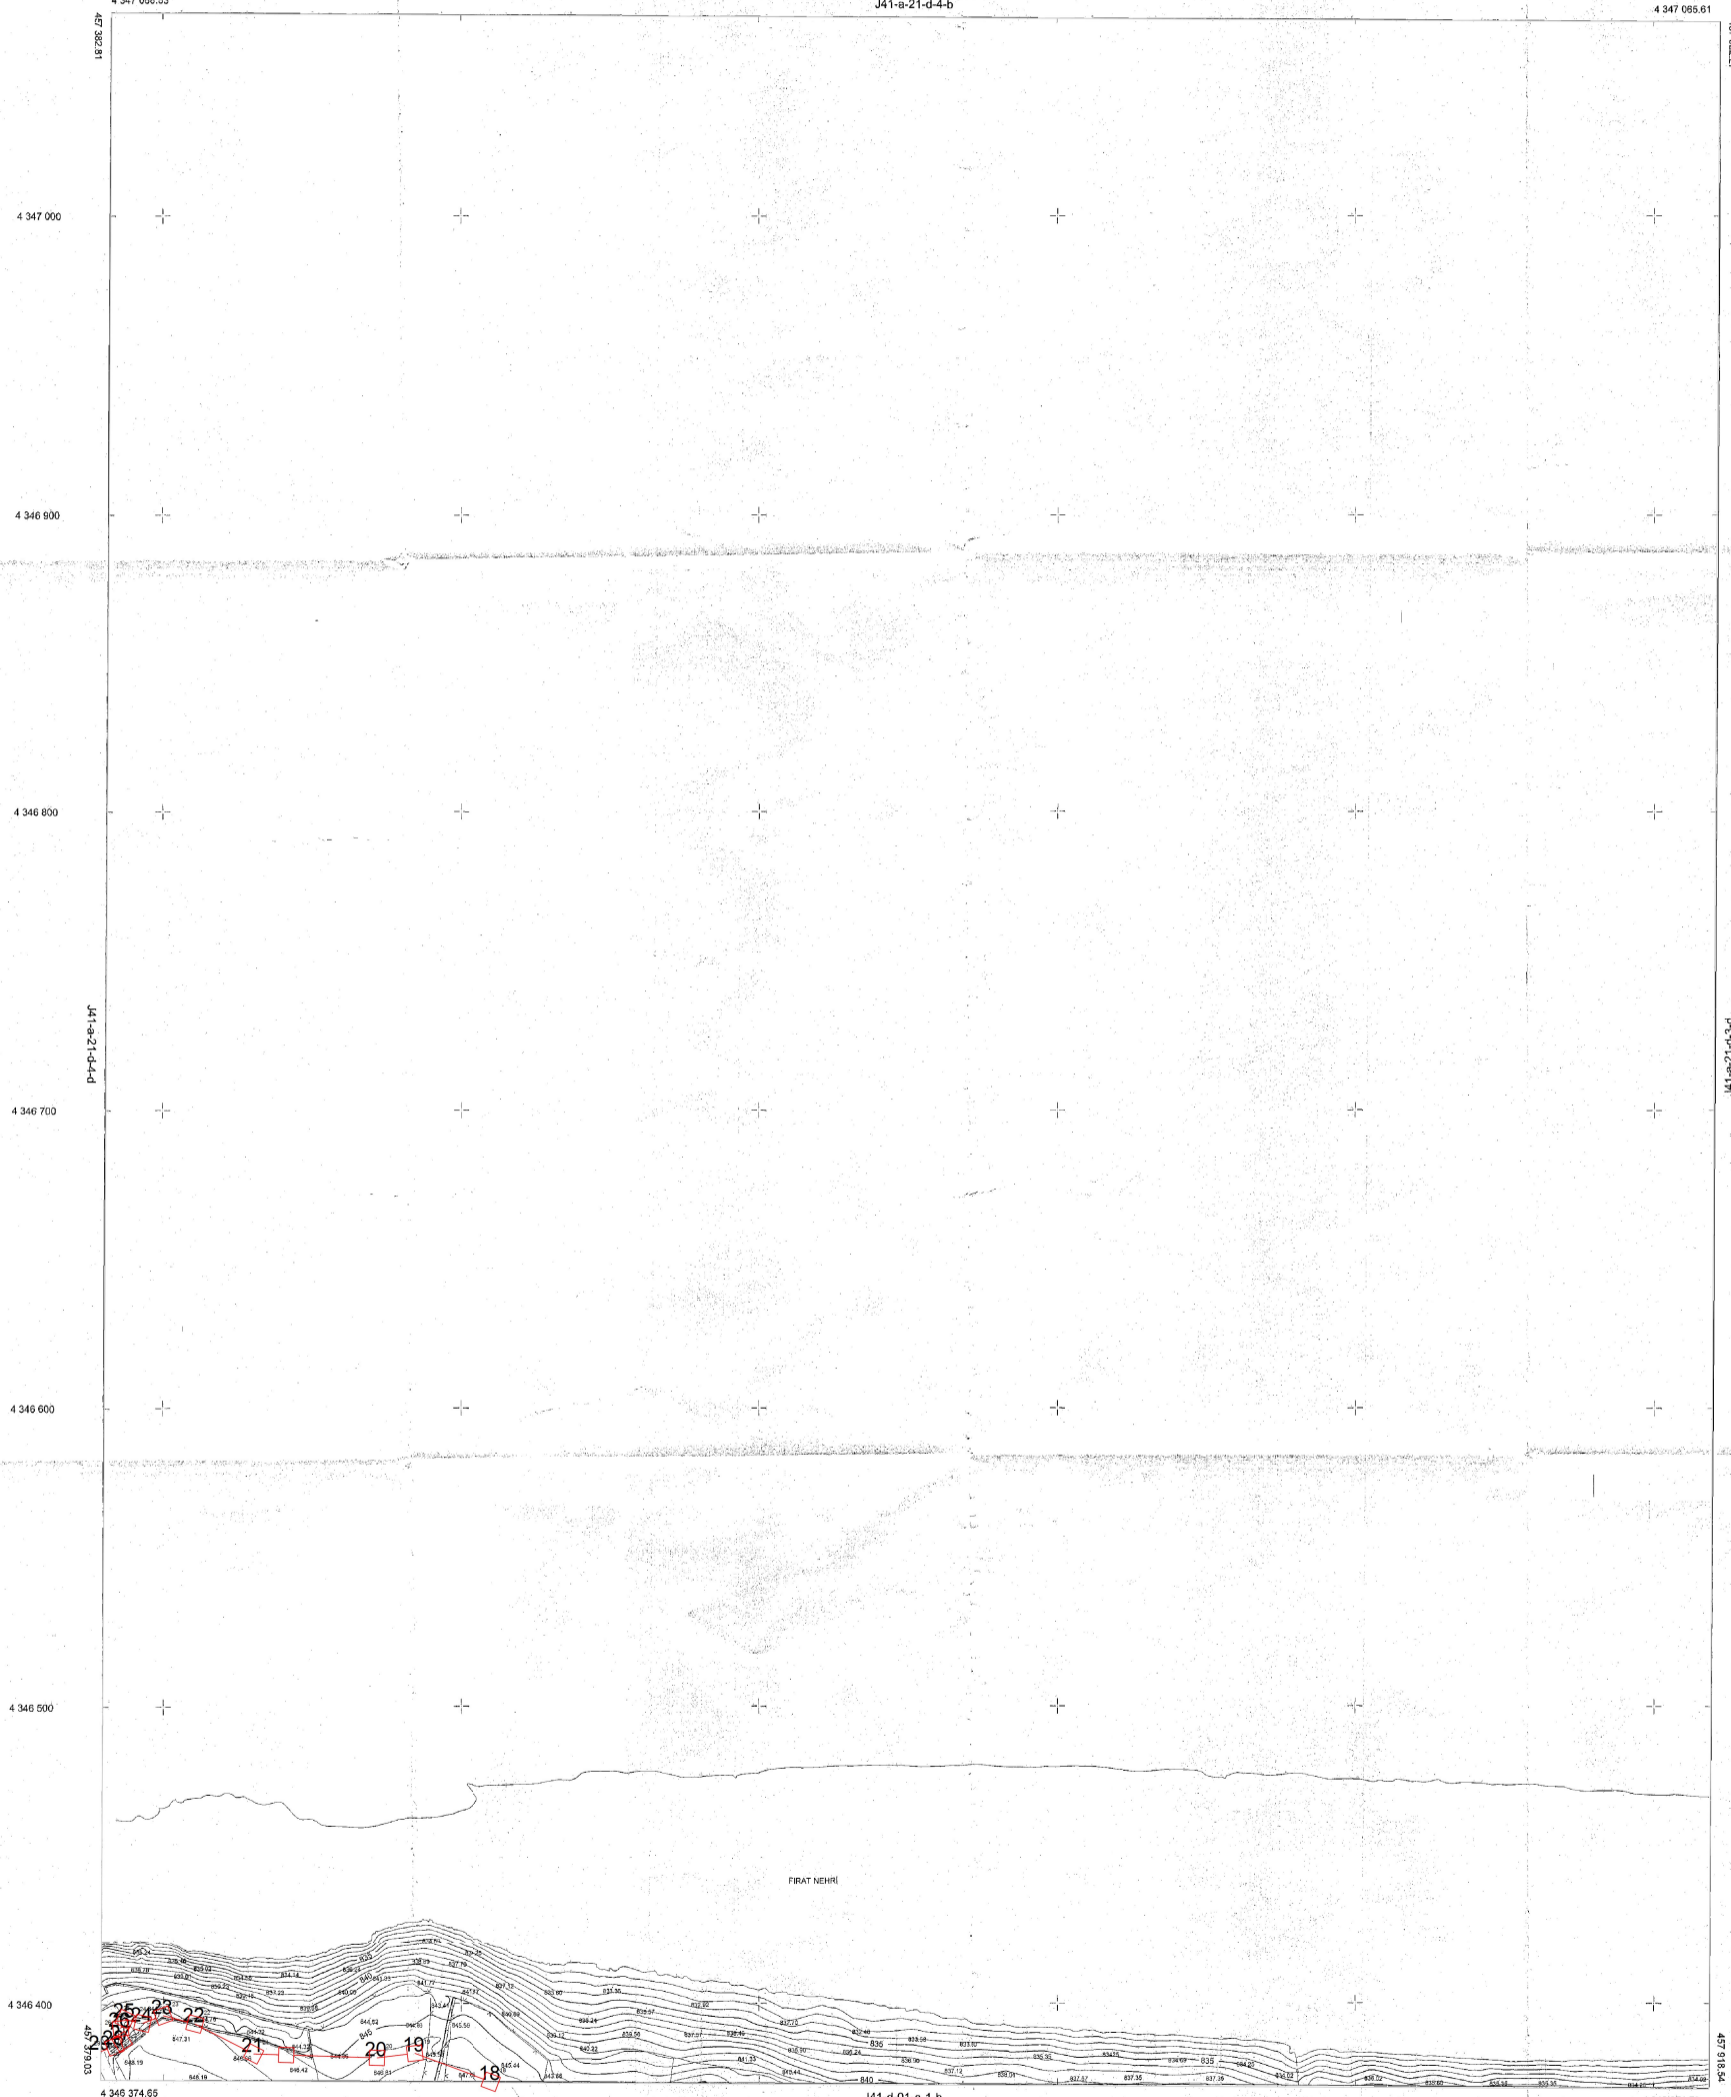

YUVA-KEMALİYE-J41-a-21-d-4-c
(ERZİNCAN)

PROJEKSİYON : UTM (3 DERECE)
DATUM : ITRF 96
ELİPSOİD : GRS 60
D.O.M. : 39

1/1000

SORUMLU MÜHENDİS
22.06/2021

Gökçe KURBAN
Sorumlu Mühendis

22.06/2021
S. Çiğdem
Sıdık ÇİĞDEM
İmar ve Kentleşme Müdürü V.