


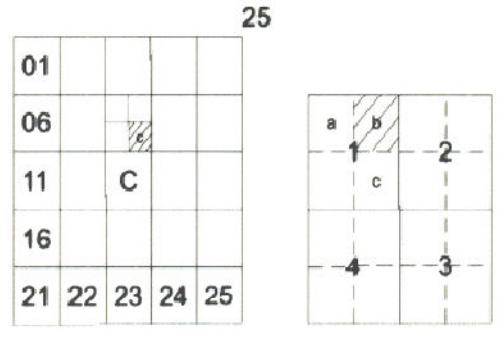

ESKİŞEHİR-ALPU-SARIKAVAK

(SARIKAVAK)

125-c-08-c-1-b

125-c-08-b-4-c

4 393 820.32

576 145.69

ESKİŞEHİR İLİ, ALPU İLÇESİ, SARIKAVAK MAHALLESİ, 1698 ADA 145-146-147 VE 148 PARSELLERİN BİR KISMINDA 6000 KWE KURULU GÜCÜNDE YENİLENEBİLİR ENERJİ KAYNAKLARINA DAYALI ÜRETİM TESİS ALANI (GÜNEŞ ENERJİ SANTRALİ) AMAÇLI 1/1000 ÖLÇEKLİ UYGULAMA İMAR PLANI

GÖSTERİM

SINIRLAR

PLAN ONAMA SINIRI

YAPI YAKLAŞMA SINIRI

ALAN KULLANIMI

YENİLENEBİLİR ENERJİ KAYNAKLARINA DAYALI ÜRETİM TESİSİ ALANI


YAPI DÜZENİ VE YOĞUNLUKLARI

E=..... EMSAL

Yençok=... BİNA YÜKSEKLİĞİ

KARAYOLU

TAŞIT YOLU

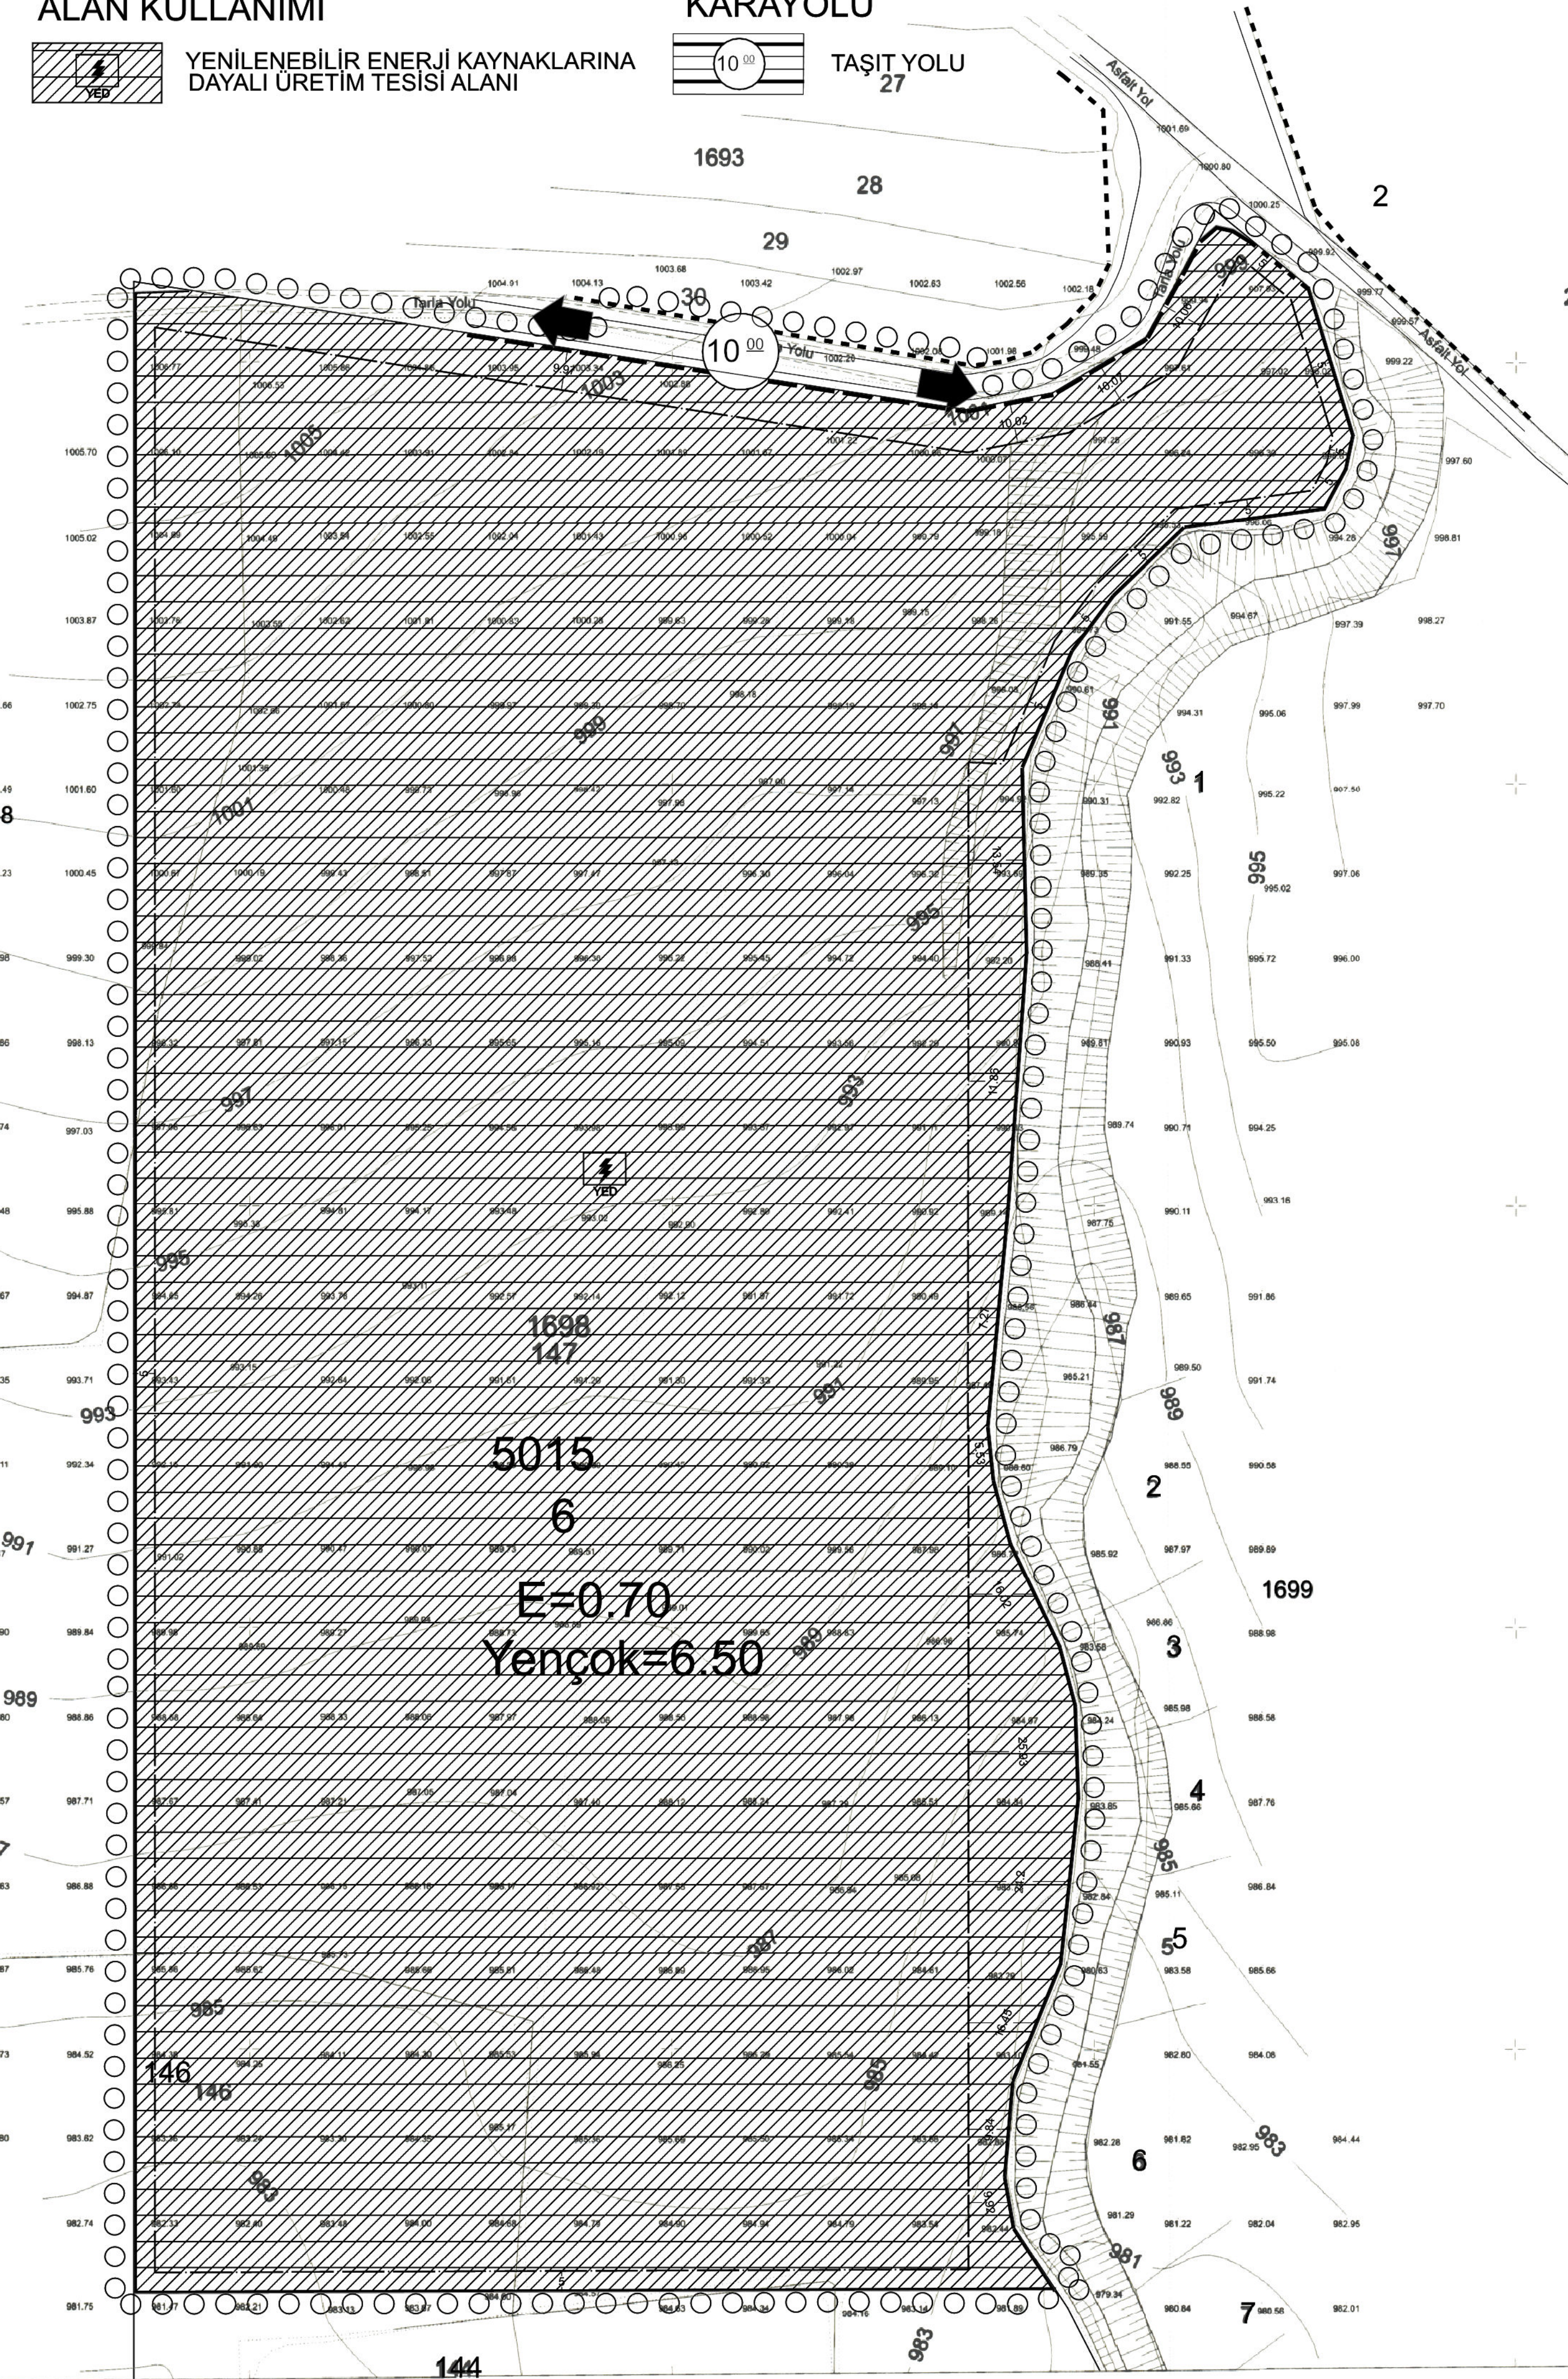

MÜTEAHHİT HARKOM HRT KAD. MÜH. İNŞ. SAN. VE TİC. LTD. ŞTİ. TARAFINDAN YAPILAN 3 ADET 1/1000 LİK HALİHAZIR HARİTA 3194 SAYILI İMAR KANUNU 7/a MADDESİNE GÖRE İNCELENDİ VE ONANDI.

21.10.2025

Turgut KILBAS
Harita Mühendisi

ONAY

Eskişehir Büyükşehir Belediye Başkanı



125-c-08-c-2-a

576 142.56

4 393 126.37

576 100

576 000

576 900

576 800

576 700

4 393 121.09

Koordinatlar:
Projeksiyon = UTM
Elipsoid = GRS80
Datum = ITRF96
Dilim Orta Meridyeni=30 derece
Dilim Geniği=3 derece
Başlangıç Epoku:2005.00
Kotlar Ortometrik Yüksekliğe İndirgenmiştir.

1/1000

MÜTEAHHİT : HARKOM HRT KAD. MÜH. İNŞ. SAN. VE TİC. LTD. ŞTİ.

TERSİMAT : HARKOM HRT KAD. MÜH. İNŞ. SAN. VE TİC. LTD. ŞTİ.

MESÜL MÜH : Harita Müh: Erol KÜÇÜK