


A diagram showing a 2x2 grid. The top-left cell is shaded with diagonal lines. The bottom-left cell contains a watermark of a person. The bottom-right cell is empty. The text "125D04A4D 125D04A4C" is written across the bottom of the grid.

Eskişehir ili, Odunpazarı ilçesi, Kanlıpınar ve 75. Yıl Mahallerinde bulunan yaklaşık 28 ha.'lık alanda müellifince hazırlanan 2-paftahlık 1/1.000 ölçekli Uygulama İmar Planı Değişikliği 3194 sayılı İmar Kanunu ve 6306 sayılı Kanun uyarınca onaylanması hususunu Olurlarınıza arz ederim.

T.C.
ÇEVRE, ŞEHİRCİLİK VE İKLİM DEĞİŞİKLİĞİ
BAKANLIĞI
Mekânsal Planlama Genel Müdürlüğü a.

125-d-04-a-4-a

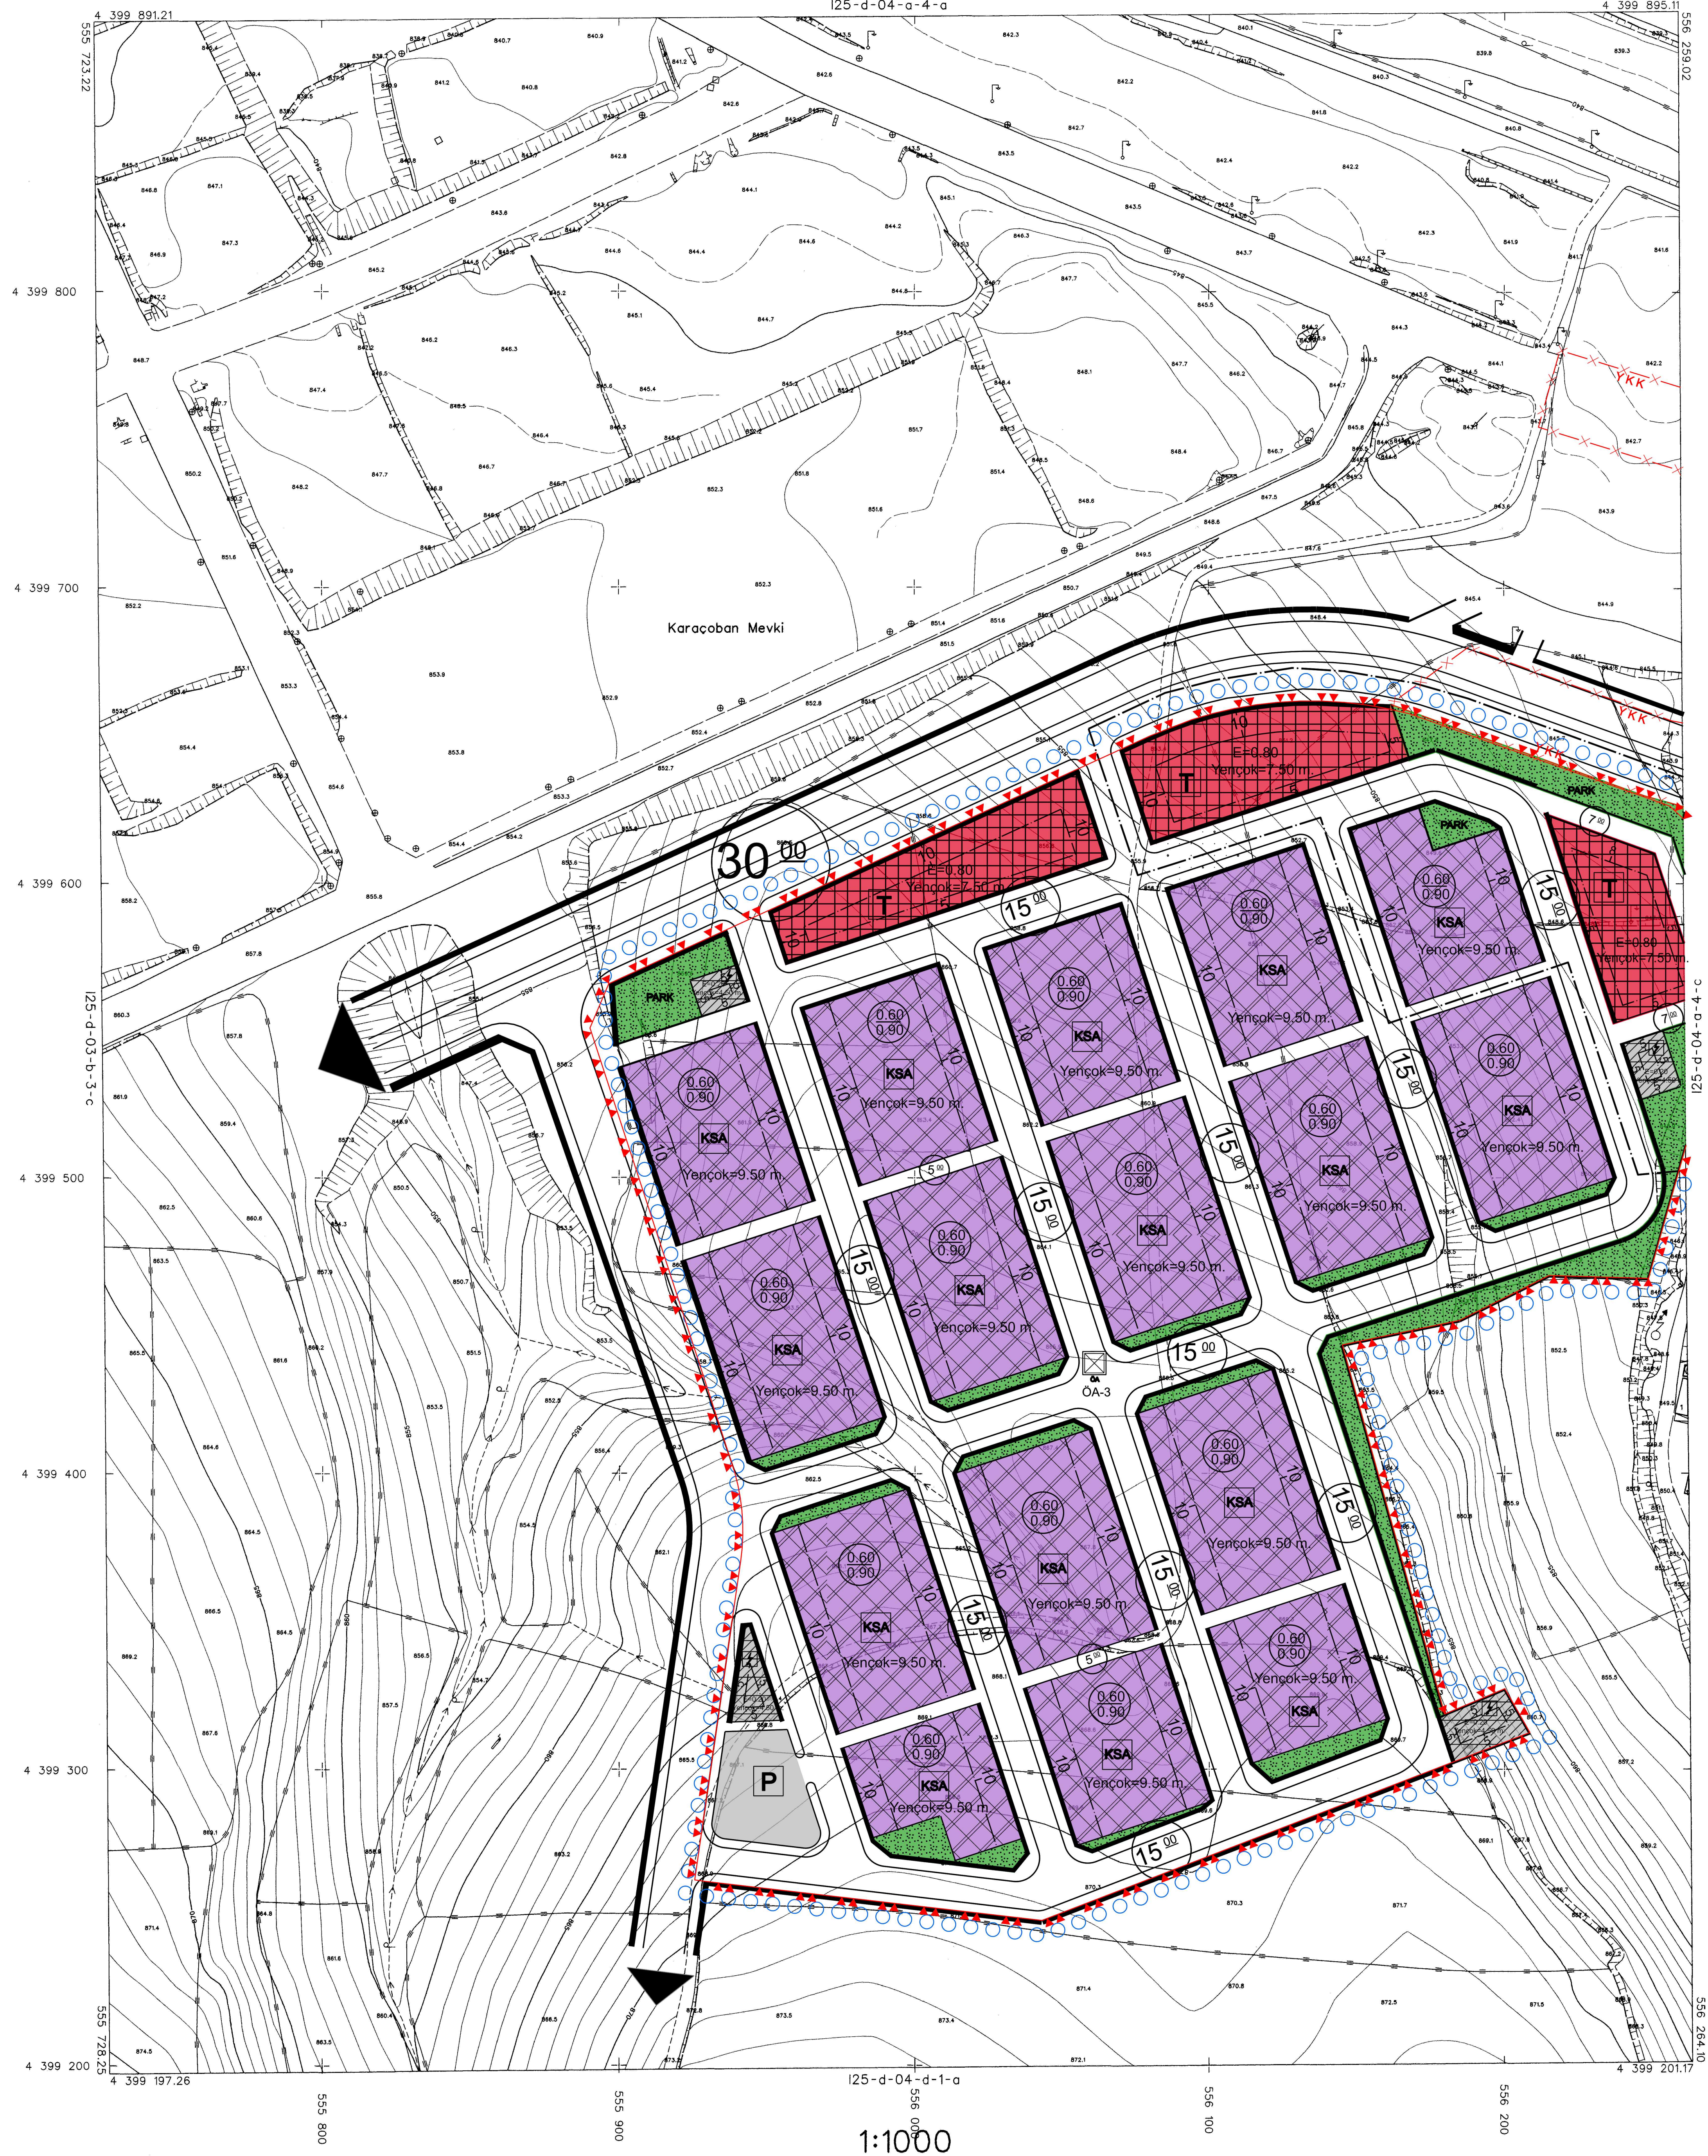

MÜTEAHHİT : ÇETİNKAYA İM. İNS. MÜH. MÜS. TİC. LTD. ŞTİ.
KUTLUBEY HRT. İNS. MÜH. SAN. TİC. LTD. ŞTİ. İŞ ORTAKLIĞI
TERSİMAT : ÇETİNKAYA İM. İNS. MÜH. MÜS. TİC. LTD. ŞTİ.
KUTLUBEY HRT. İNS. SAN. TİC. ŞTİ. İŞ ORTAKLIĞI

İTİF 96 KOORDİNAT SİSTEMİNDE
VE 2000.45 EPOĞUNDA
MÜTEAHHİT ÇETİNKAYA İM. İNS.
MÜH. MÜS. TİC. LTD. ŞTİ.
KUTLUBAY HRT.İNS. MÜH. SAN.
TİC. LTD. ŞTİ. İS ORTAKLIĞI
TARAFINDAN YAPILAN 1282 ADET
HALHAZIR HARİTA ONANDI.

DAİRESİ BAŞI

İLLER BANKASI
A.SERDAR TIRYAKI
HARİTA DAİRESİ BAŞKAN V.

ODUNPAZARI 125-d-04-a-4-d
(ESKİSEHİR)