HATAY
(ARSUZ)
036-d-18-c-1-d

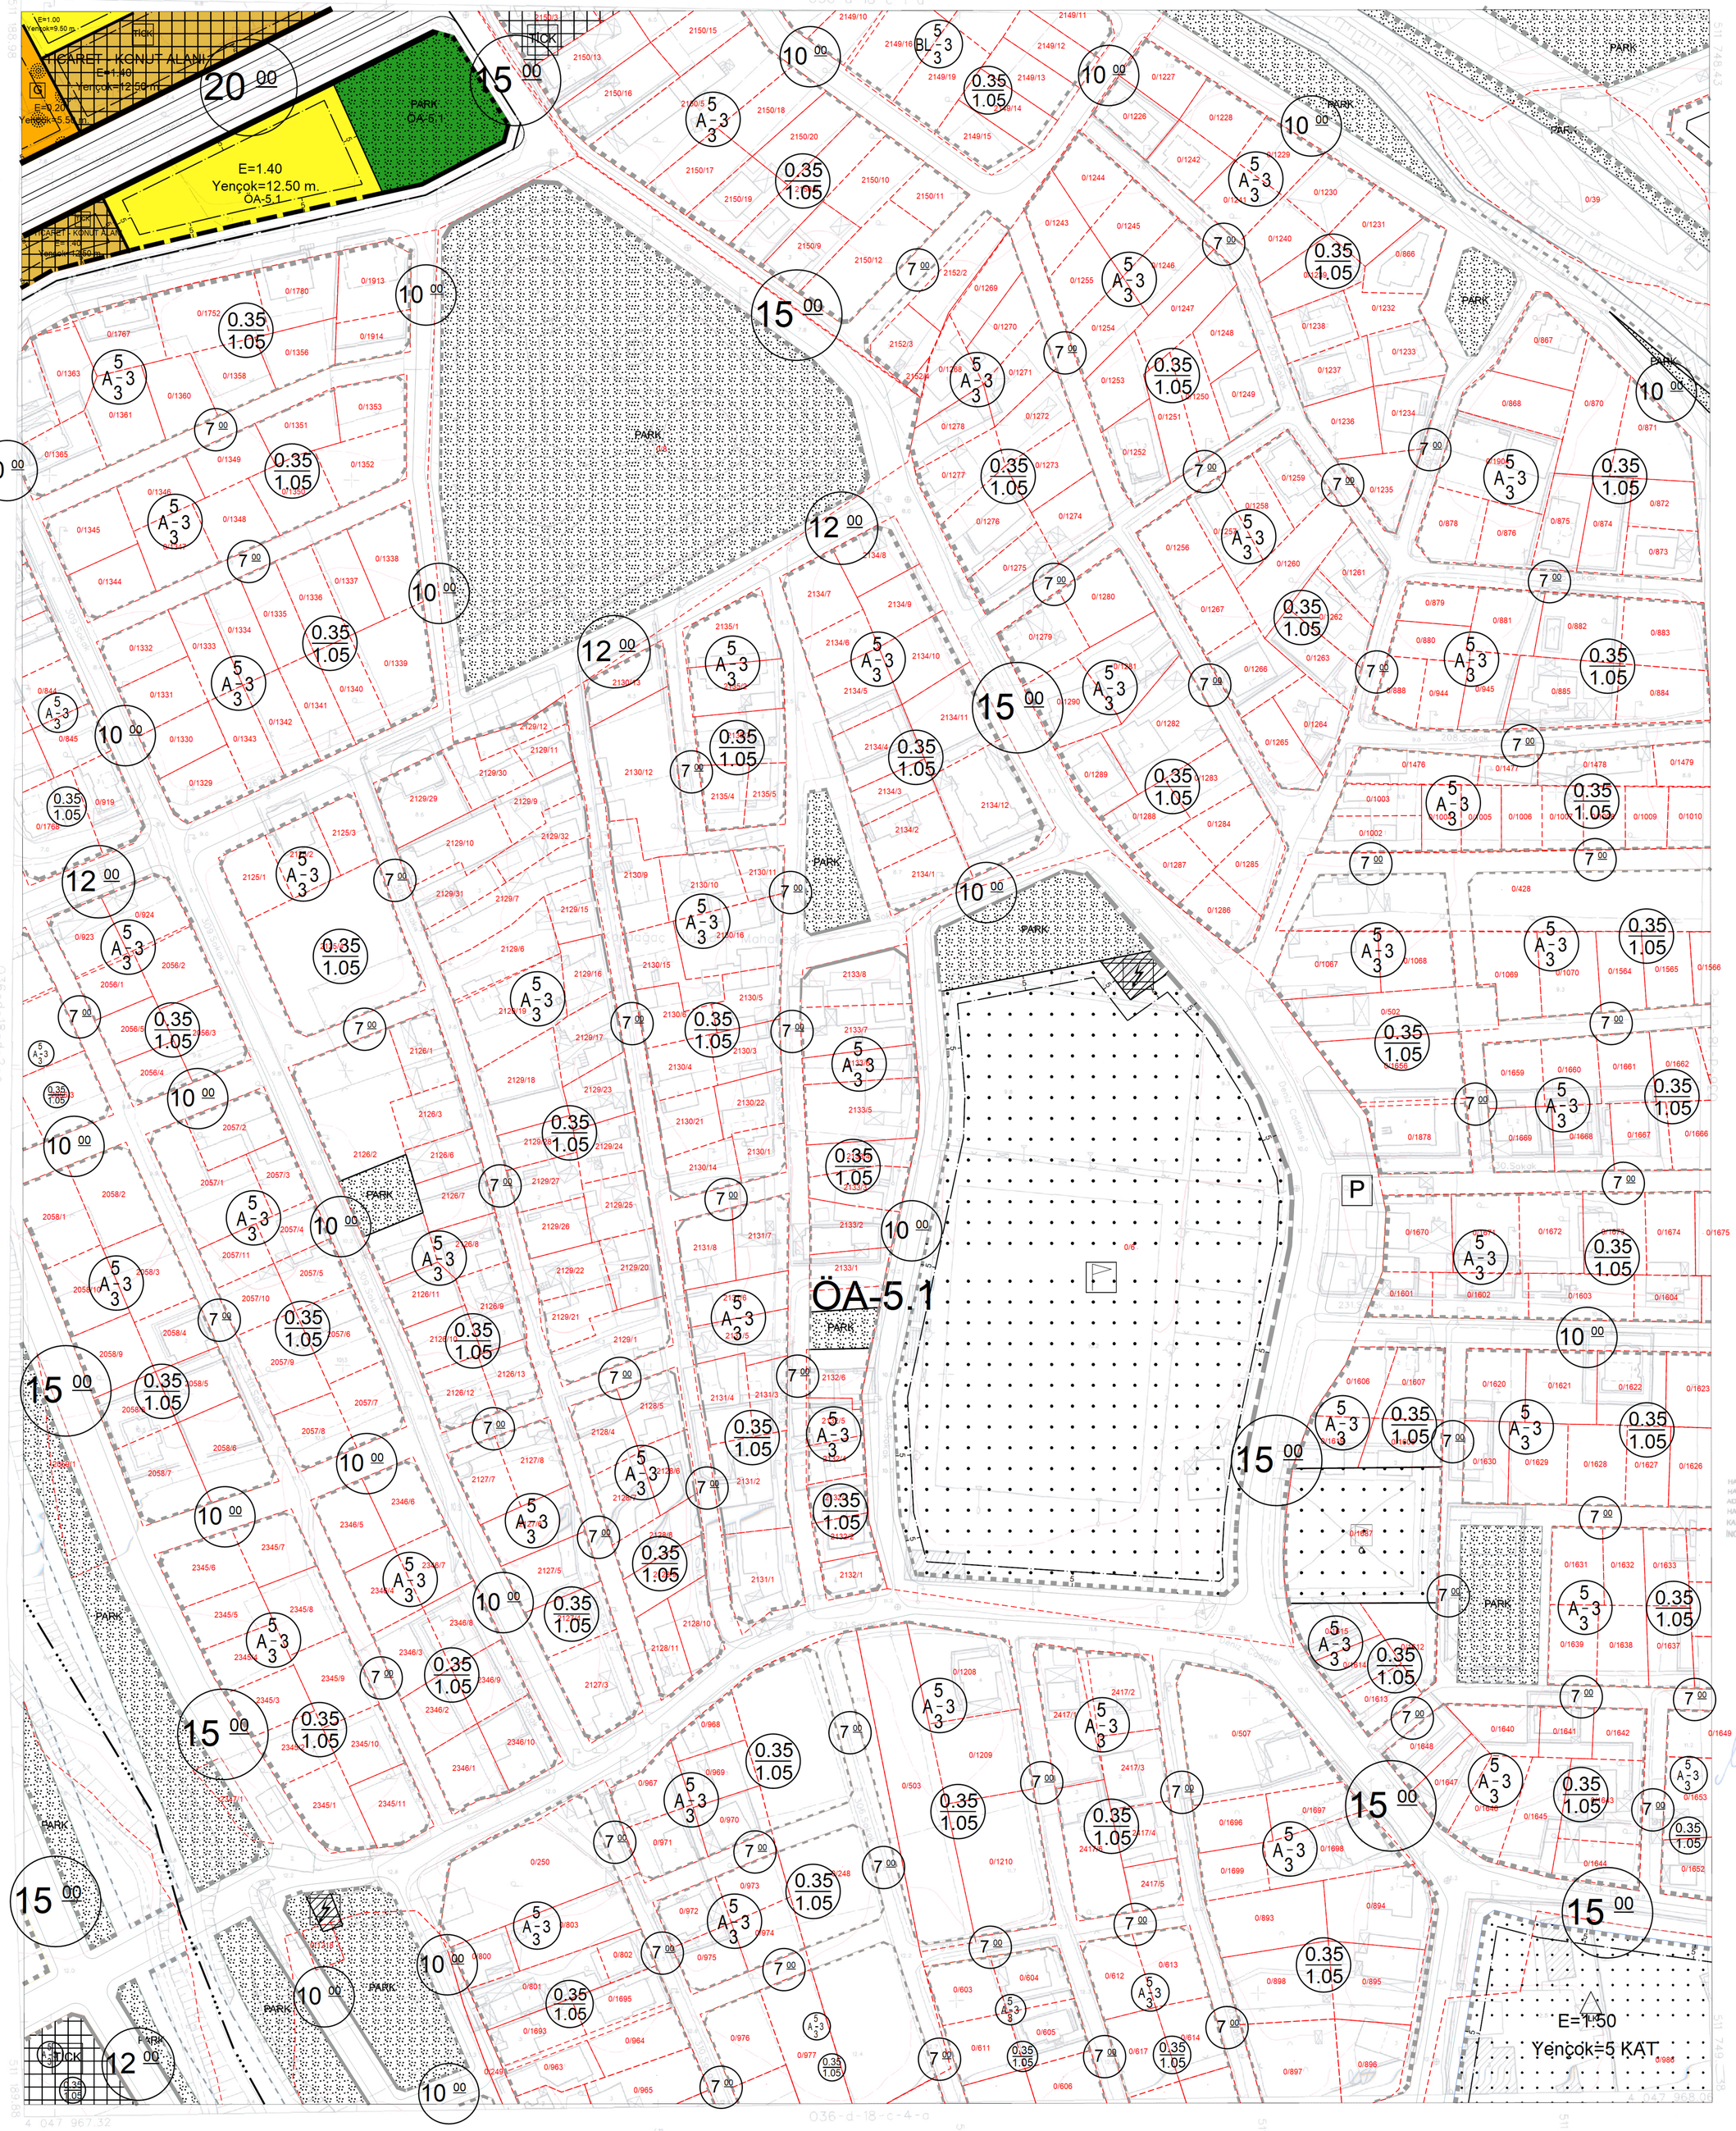

HATAY - 036-d-18-c-1-d
(ARSUZ)

HATAY İLİ, SAYISAL FOTOGRAMETRİK HALİHAZIR HARİTA ALIMI İşi KAPSAMINDA HAZIRLANAN 794 ADET 1/1000 ÖLÇEKLİ PAFTADAN İBARET HALİHAZIR HARİTA, 3194 SAYILI İMAR KANUNUNUN 7/A MADDESİ GEREĞİNCE İNCELENDİ VE ONANDI.

T.C. HATAY BÜYÜKŞEHİR BELEDİYESİ
ONAYLAYAN
Hatay Büyükşehir Belediyesi
Melin AÇIK
Genel Sekreter Yardımcısı V.

1:1000

HAZIRLAYAN
MAPGIS İMAR A.Ş.
Proje Müdürü
Halil ŞİMŞEK
Harita Mühendisi

Hülya BUDAK
Harita Şube Müd. V.

Ferat ONCAR
İmar ve Şehircilik D. Başkan V.

BU PAFTA, FOTOGRAMETRİK YÖNTEMLE ÜRETİLMİŞTİR.
PROJEKSİYON: TM DATUM : ITRF96
DİLİM GENİŞLİĞİ 3 EPOK : 2005.00
DİLİM ORTA MERİDYEN: 36