SAMANDAĞ

(HATAY)

P35-c-19-b-3-a

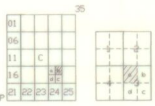

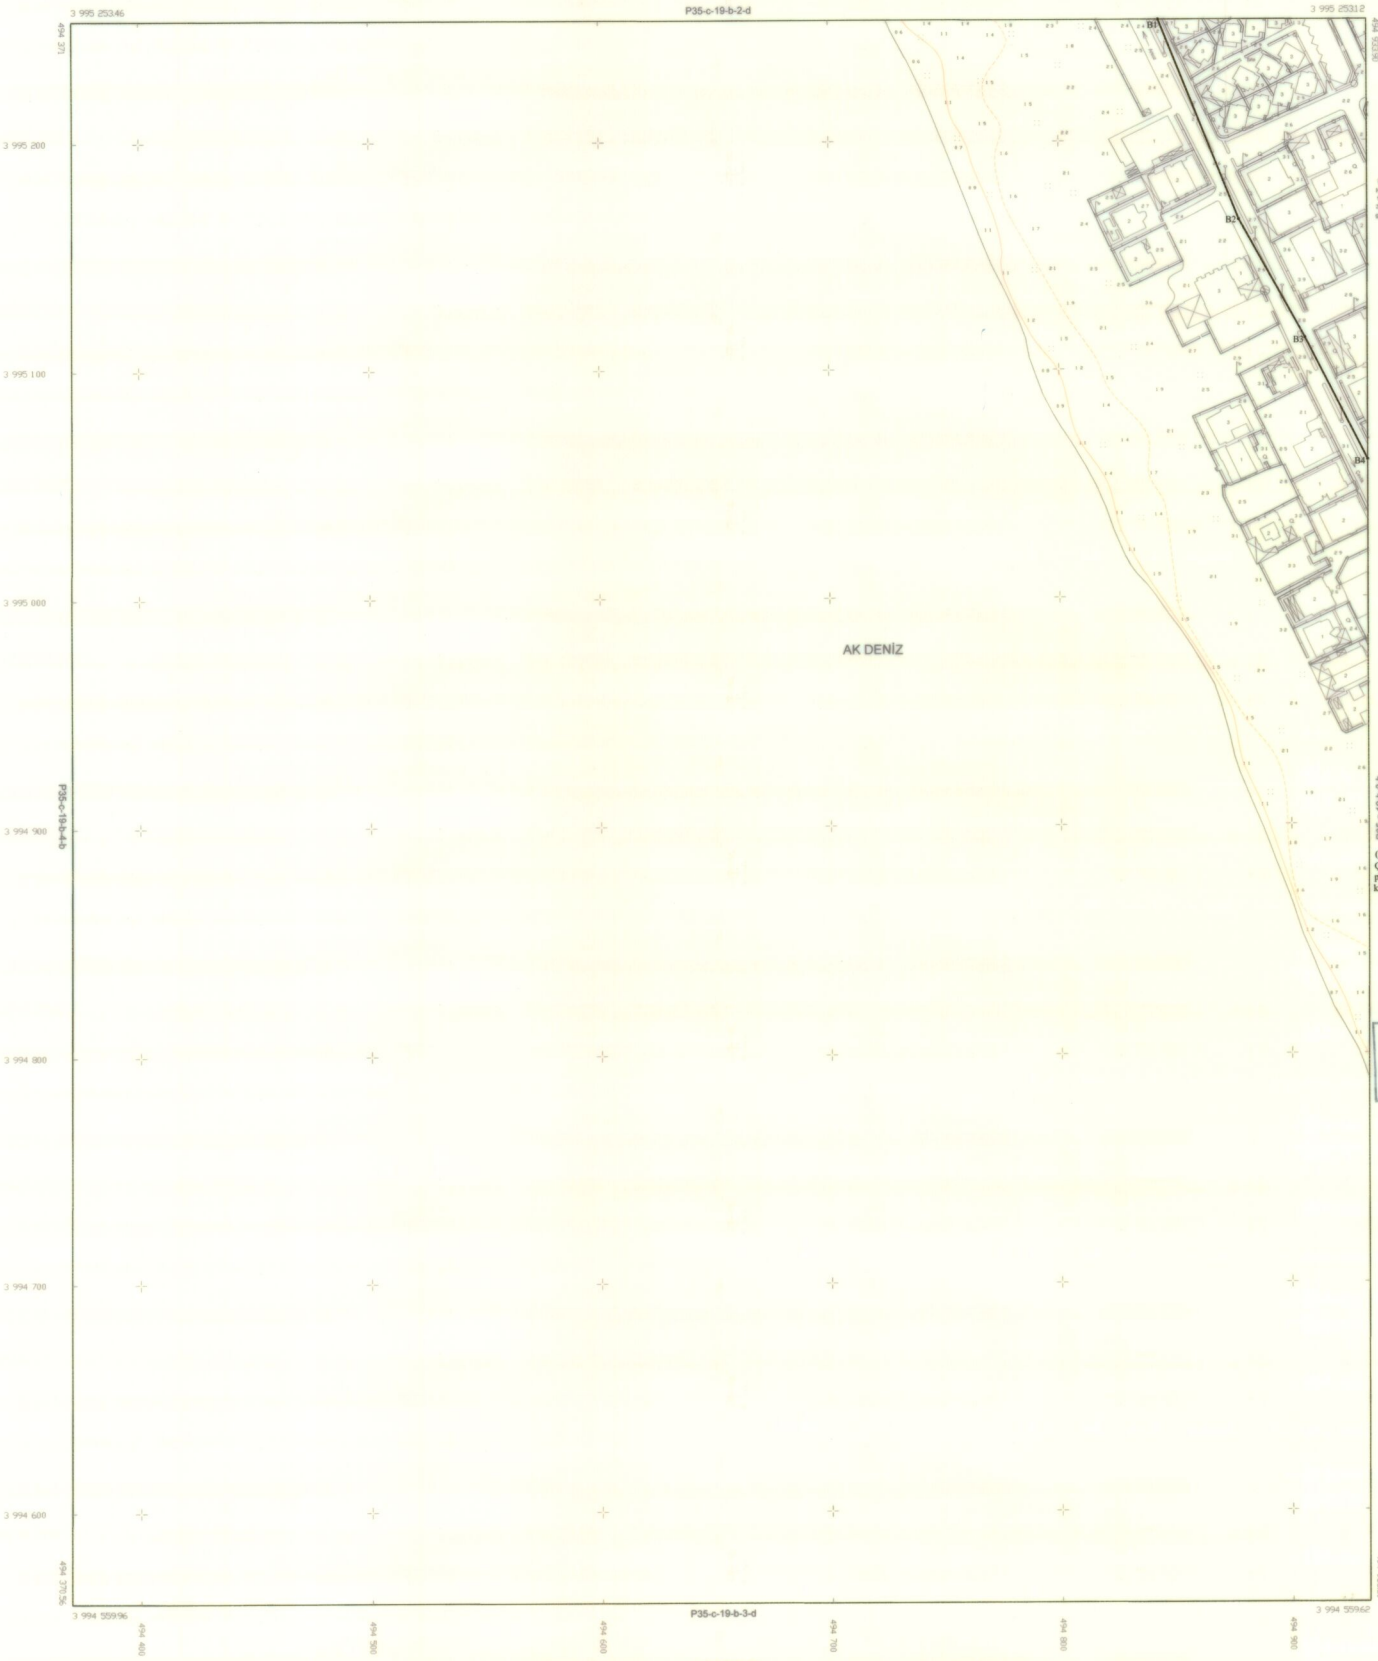

Müt.Tuna Müh.Tic.Ltd.Şti tarafından yapılan Hatay İl. Samandağ İlçesine ait 1/1000 ölçekli 1133 adet paftadan ibaret Halihazır Harita 3194 sayılı İmar Kanununun 7/A Maddesi gereğince incelenik

Esra ÇAĞLAR
Harita Kadastro Mühendisi
Kontrol Mühendisi

10.08.2015

KONTROL

TASDİK

Nevfel YAŞARAY
İmar ve Şehircilik Md. V.

ONAY

10.08.2015

Mehmet YILDIZ
Belediye Başkanı a.
Belediye Başkan Yard.

(B1-B4) nolu noktalar arasındaki Kıyı Kenar Çizgisi 1/1000 ölçekli 30K-IVa nolu halihazır pafta üzerinde 09.09.1976 tarihinde onaylanan kıyı kenar çizgisinden doğru olarak aktarılmıştır.

02.12.2019
Halil ERGİN
Çevre ve Şehircilik İl Müdürü

AKTARMA İŞLEMİ
UYGUN GÖRÜLMÜŞTÜR.
17./09/2019.
ÇEVRE VE ŞEHİRCİLİK BAKANLIĞI
Mekansal Planlama
Genel Müdürlüğü

Fatih KOCABAŞ
Daire Başkanı

SAMANDAĞ-P35-c-19-b-3-a
(HATAY)

1/1000

Elipsoid	: GRS80
Datum	: ITRF96
Başlangıç Epoku	: 2005.00
Projeksiyon	: (3 DERECE)
D.O.M.	: 36-3

Komisyon Başkanı

Seyhan OKAY
Harita Mühendisi

Müteahhit: Tuna Müh.Tic.Ltd.Şti.
Mesul Mühendis
Erdem TUNA