SAMANDAĞ

(HATAY)

P35-c-25-a-3-c

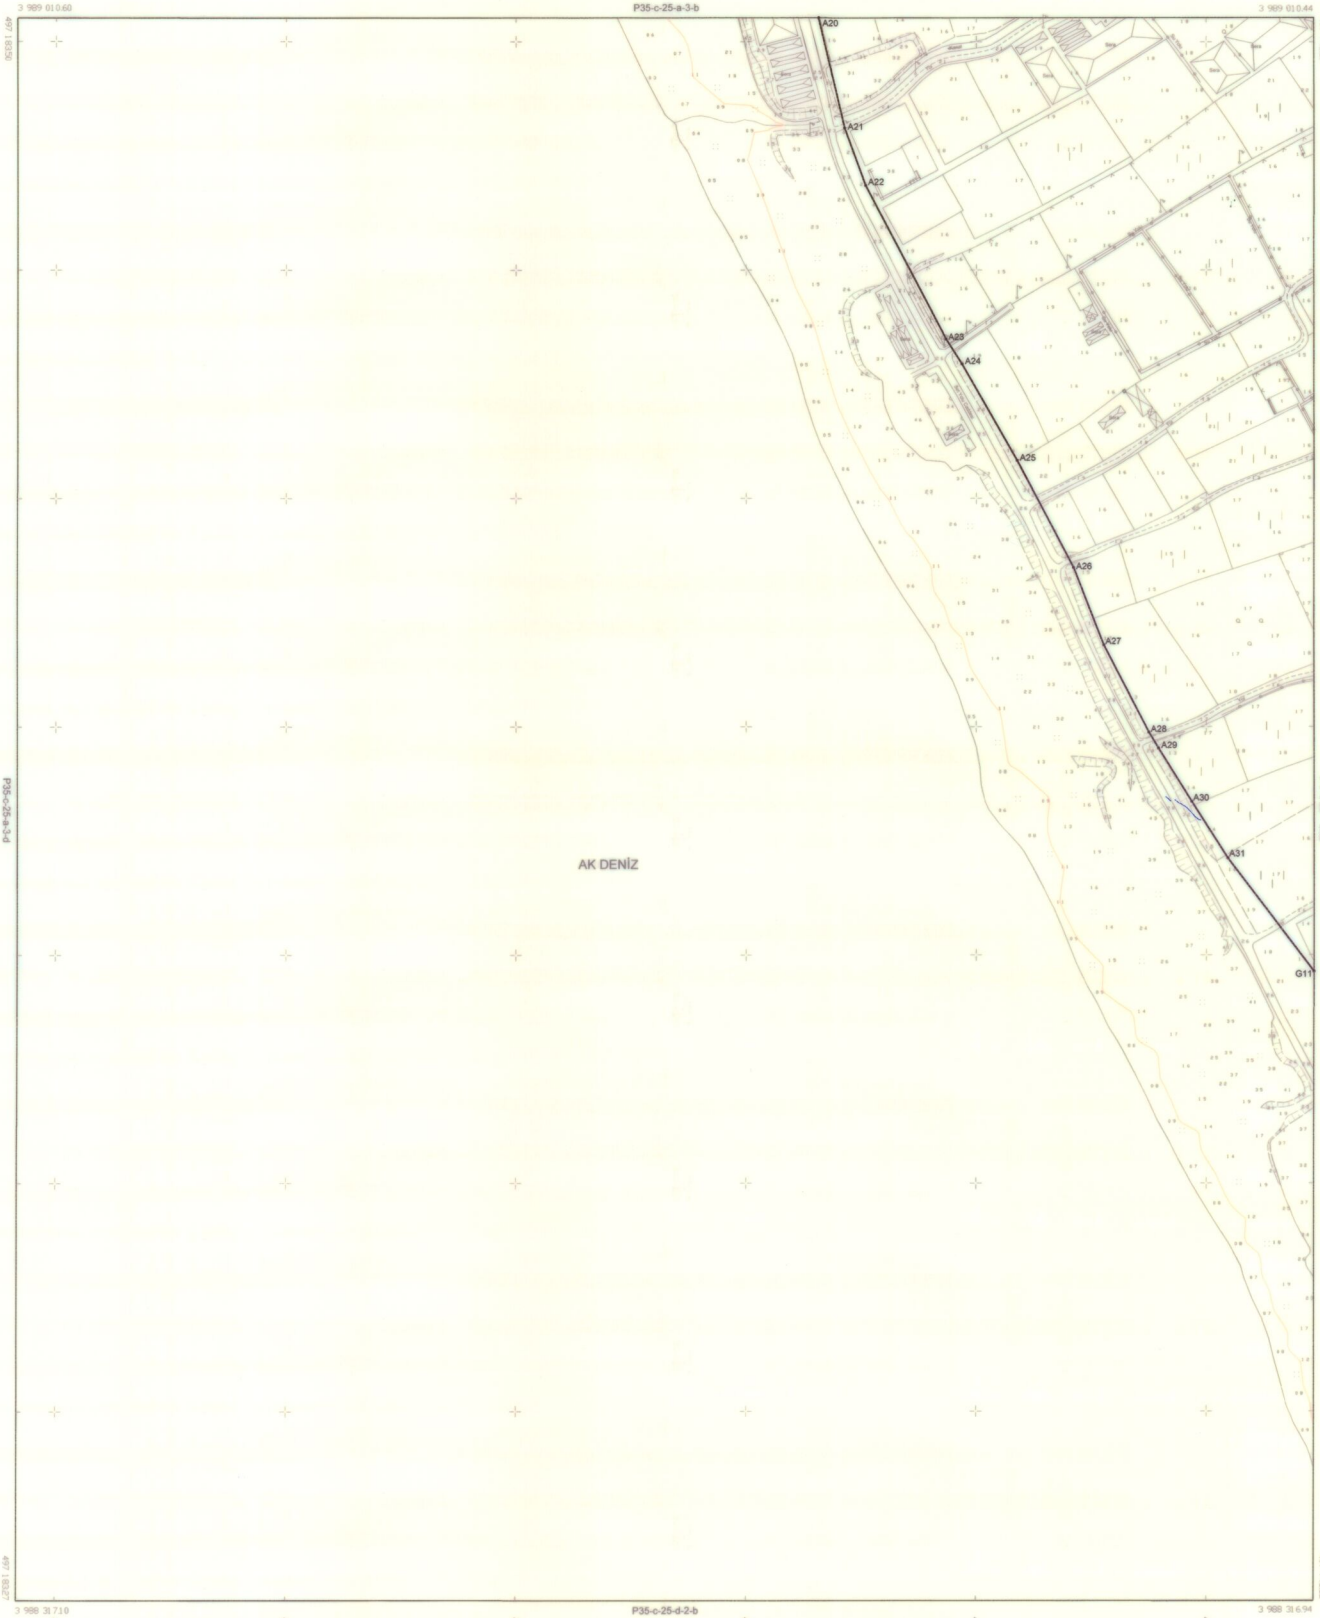

Elipsoid : GRS80
Datum : ITRF96
Başlangıç Epoku : 2005.00
Projeksiyon : (3 DERECE)
D.O.M. : 36-3

1/1000

(A20-G11) nolu noktalar arasındaki kıyı kenar çizgisi , 3621 sayılı Kıyı Kanunu ve Kıyı Kanununun Uygulanmasına Dair Yönetmelik hükümlerine göre mahallinde tespit edilmiştir. 02.07.2019

Komisyon Başkanı	Üye	Üye	Üye	Üye
Seyhan OKAY Harita Mühendisi	Murat ALKAYA Jeoloji Mühendisi	Erkin KİNEŞÇİ Şehir Plancısı	Hüseyin BALABAN Ziraat Mühendisi	Veysel ÇEVİK İnşaat Mühendisi

Müteahhit: Tuna Müh.Tic.Ltd.Şti.
Mesul Mühendis
Erdem TUNA

Mk Tuna Müh.Tic.Ltd.Şti tarafından yaptırılan Hatay İli, Samandağ İlçesine ait 1/1000 ölçekli 153 adet paftadan ibaret Halihazır Harita 3194 sayılı İmar Kanununun 7/A Maddesi gereğince incelendi.

Esra ÇAĞLAR
Harita Kadastro Müdürü
Kontrol Mühendisi

KONTROL

TASDİK

Nevfel YILMAZ
İmar ve Şehircilik Md. V.

ONAY

Mehmet YILDIZ
Belediye Başkanı a.
Belediye Başkan Yard.

Halit ERGİN
Çevre ve Şehircilik İl Müdürü

HATAY Valiliğince oluşturulan komisyonca tesbit edilen ve valilikçe uygun görülen kıyı kenar çizgisi, 3621 sayılı kıyı Kanununun 9. maddesi uyarınca onaylandı.
ÇEVRE VE ŞEHİRCİLİK BAKANLIĞI
...nsel Planlama
...ı Müdürlüğü

Fatih KOCABAŞ
Daire Başkanı

SAMANDAĞ-P35-c-25-a-3-c
(HATAY)