B96

HATAY
(PAYAS)
036-d-04-b-4-c

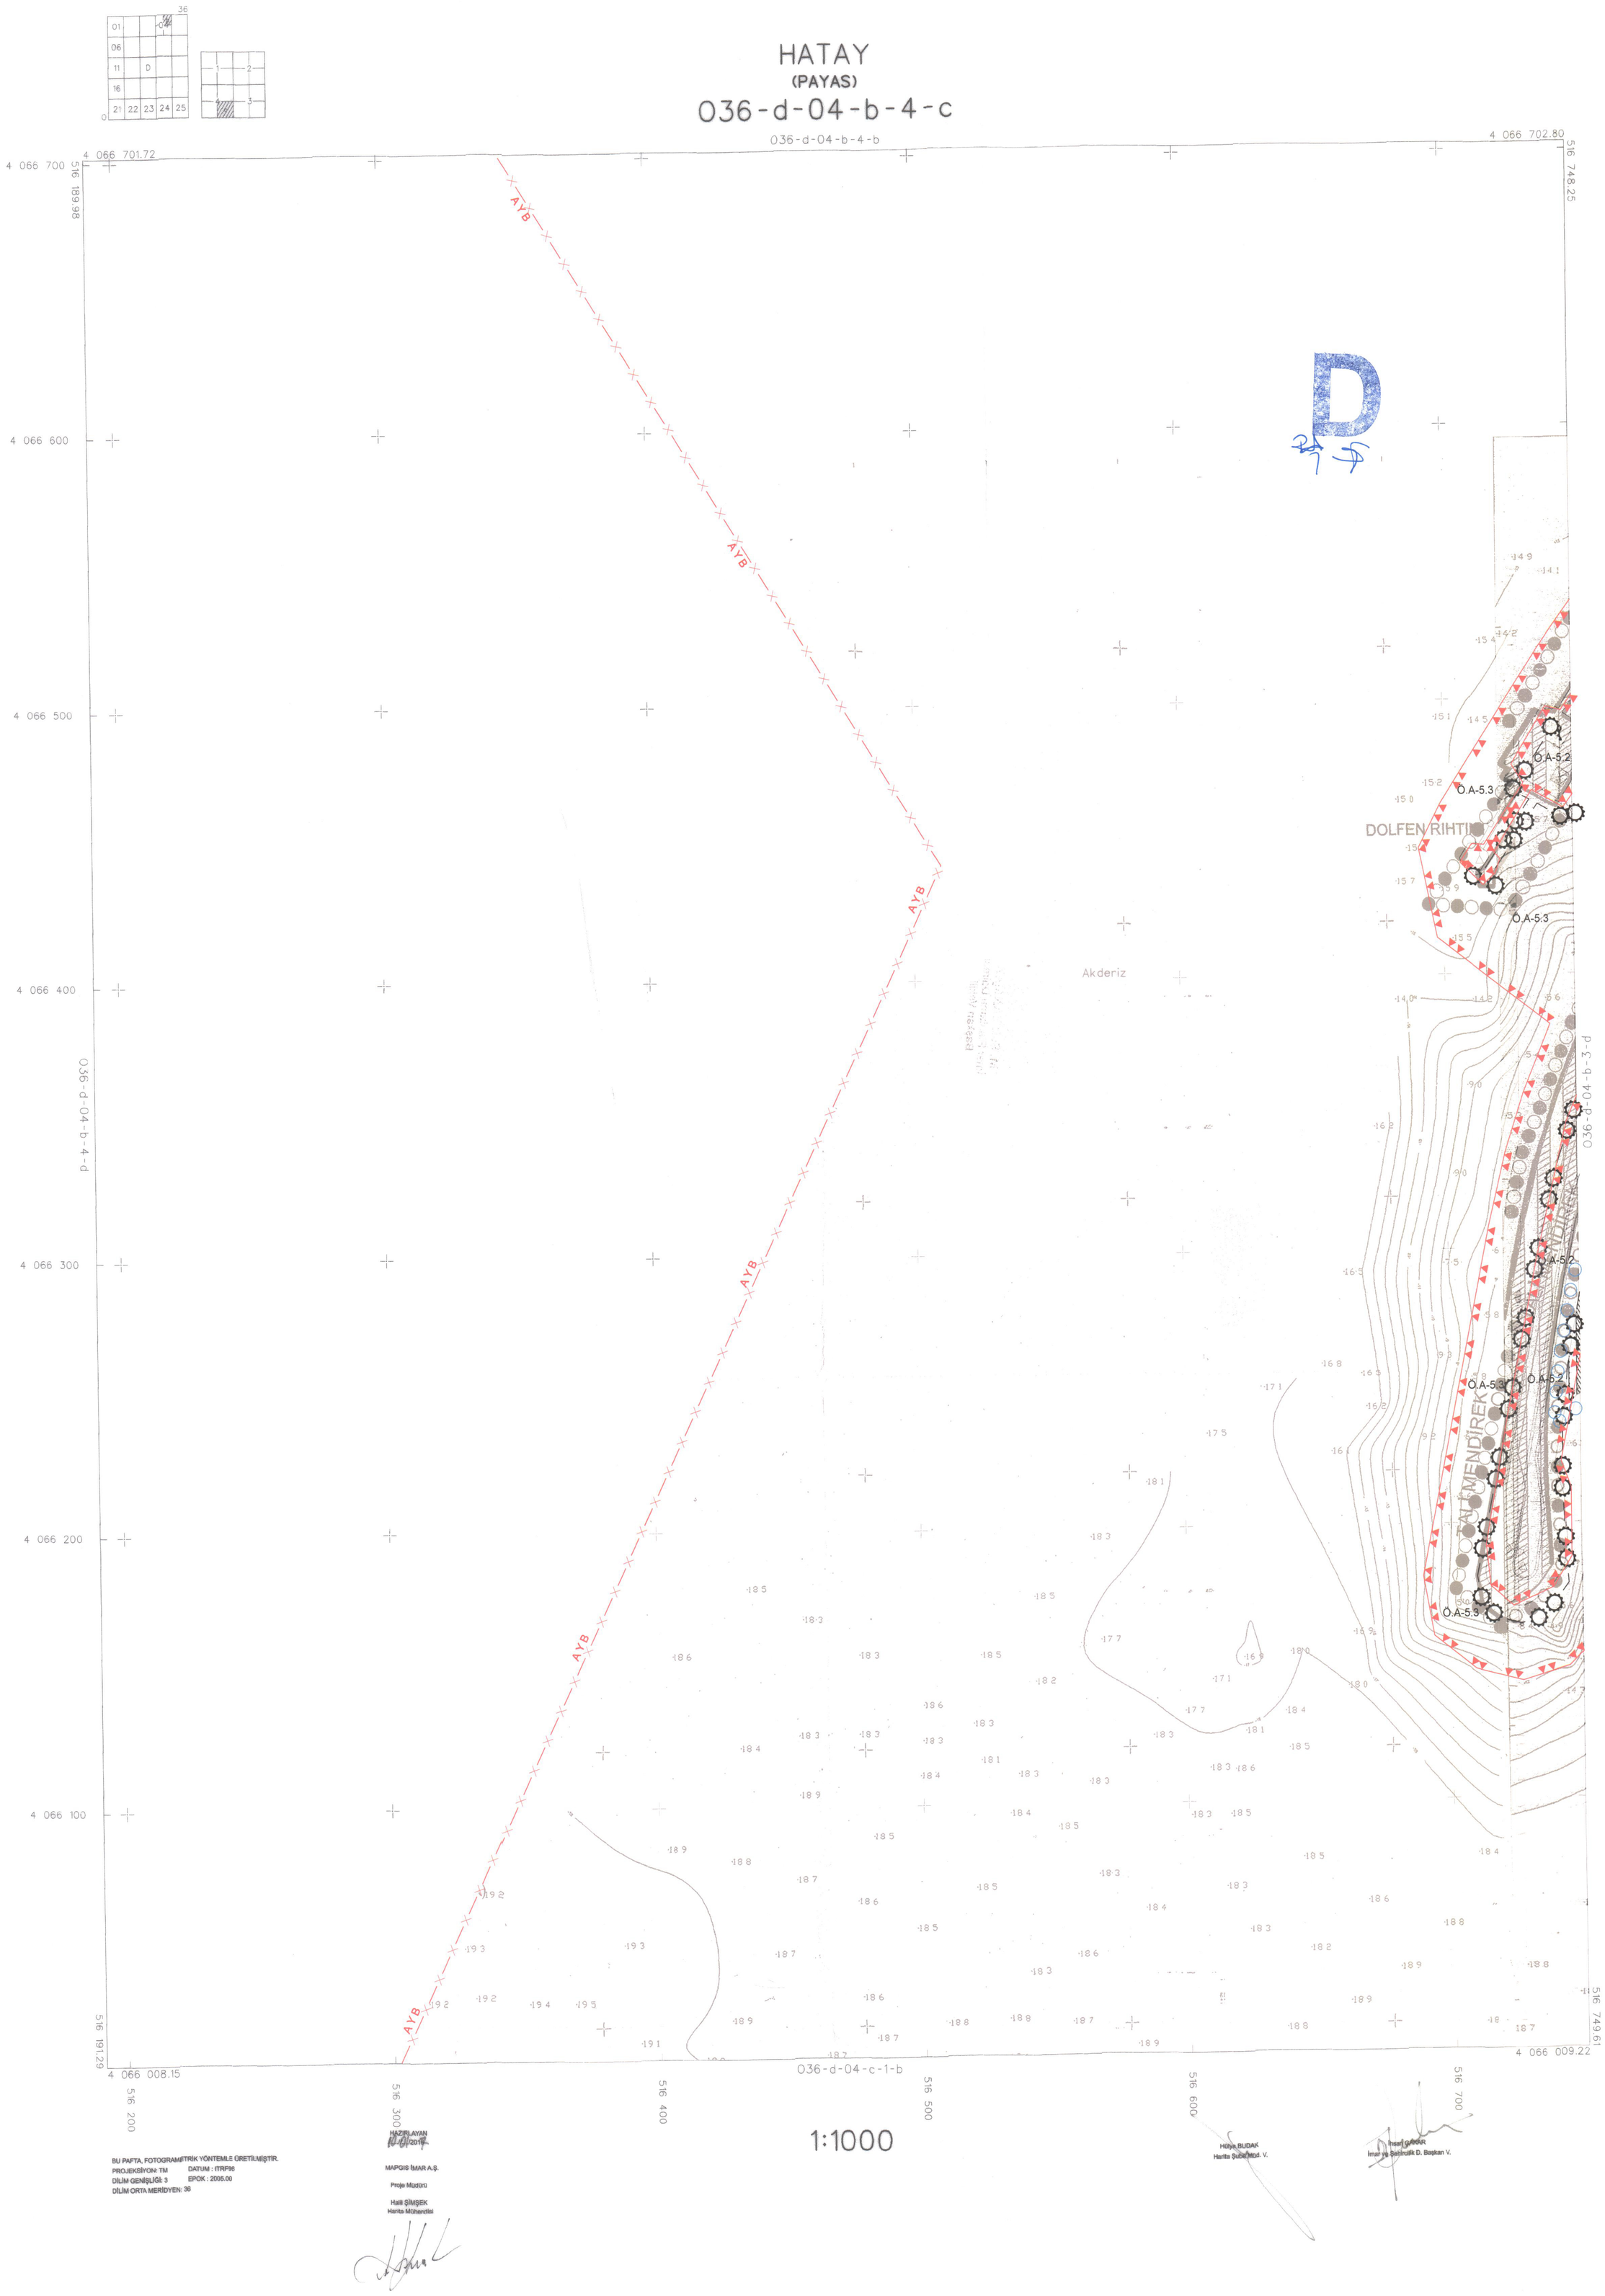

HATAY - 036-d-04-b-4-c
(PAYAS)

HATAY İLİ, SAYISAL FOTOGRAMETRİK HALİHAZIR HARİTA ALIMI İŞİ KAPSAMINDA HAZIRLANAN 794 ADET 1/1000 ÖLÇEKLİ PAFTADAN İBARET HALİHAZIR HARİTA, 3194 SAYILI İMAR KANUNUNUN 7/A MADDESİ GEREĞİNCE İNCELENDİ VE ONANDI.

ONAYLAYAN
Hatay Büyükşehir Belediyesi
10.01.2017
.../.../2016
Metin AÇIK
Genel Sekreter Yardımcısı V.

1:1000

BU PAFTA, FOTOGRAMETRİK YÖNTEMLE ÜRETİLMİŞTİR.
PROJEKSİYON: TM DATUM : ITRF96
DİLİM GENİŞLİĞİ: 3 EPOK : 2005.00
DİLİM ORTA MERİDYEN: 36

HAZIRLAYAN
10.01.2017
MAPGIS İMAR A.Ş.
Proje Müdürü
Halil ŞİMŞEK
Harita Mühendisi

Hülya BUDAK
Harita Şube Müd. V.

İnsaf GÜNAR
İmar ve Şehircilik D. Başkan V.