


HATAY İLİ, İSKENDERUN İLÇESİ,
DÜĞÜNÜRDU MAHALLESİ MUHTELİF
PARSELLERE İLİŞKİN 1/1000 ÖLÇEKLİ
UYGULAMA İMAR PLANI DEĞİŞİKLİĞİ

036-D-19C-C-2D	036-D-19C-C-2C
036-D-19C-C-3A	036-D-19C-C-3B

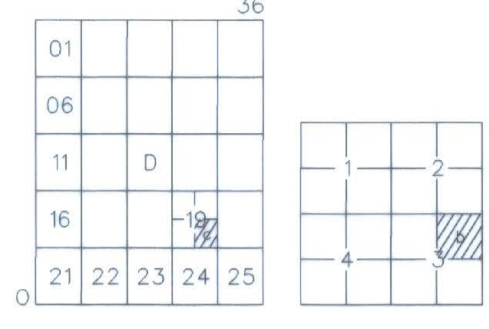


HATAY
(İSKENDERUN)
036-d-19-c-3-b

Dosya No : 310832497
Plan No : UİP-31942034
Ölçek : 1/1000

Müellifi tarafından hazırlanan Hatay İli,
İskenderun İlçesi, Düğünürdu Mahallesi
Muhtelif Parseller 1/1000 ölçekli Uygulama
İmar Planı Değişikliği 1 Numaralı
Cumhurbaşkanlığı Karaminesi'nin 97(ç)
maddesi hükümleri ve 3194 sayılı İmar
Kanunu'nun 9. Maddesi uyarınca re'sen
onaylanmıştır.

T.C.
ÇEVRE, ŞEHİRCİLİK VE
İKLİM DEĞİŞİKLİĞİ BAKANLIĞI
Mekânsal Planlama Genel Müdürlüğü a.

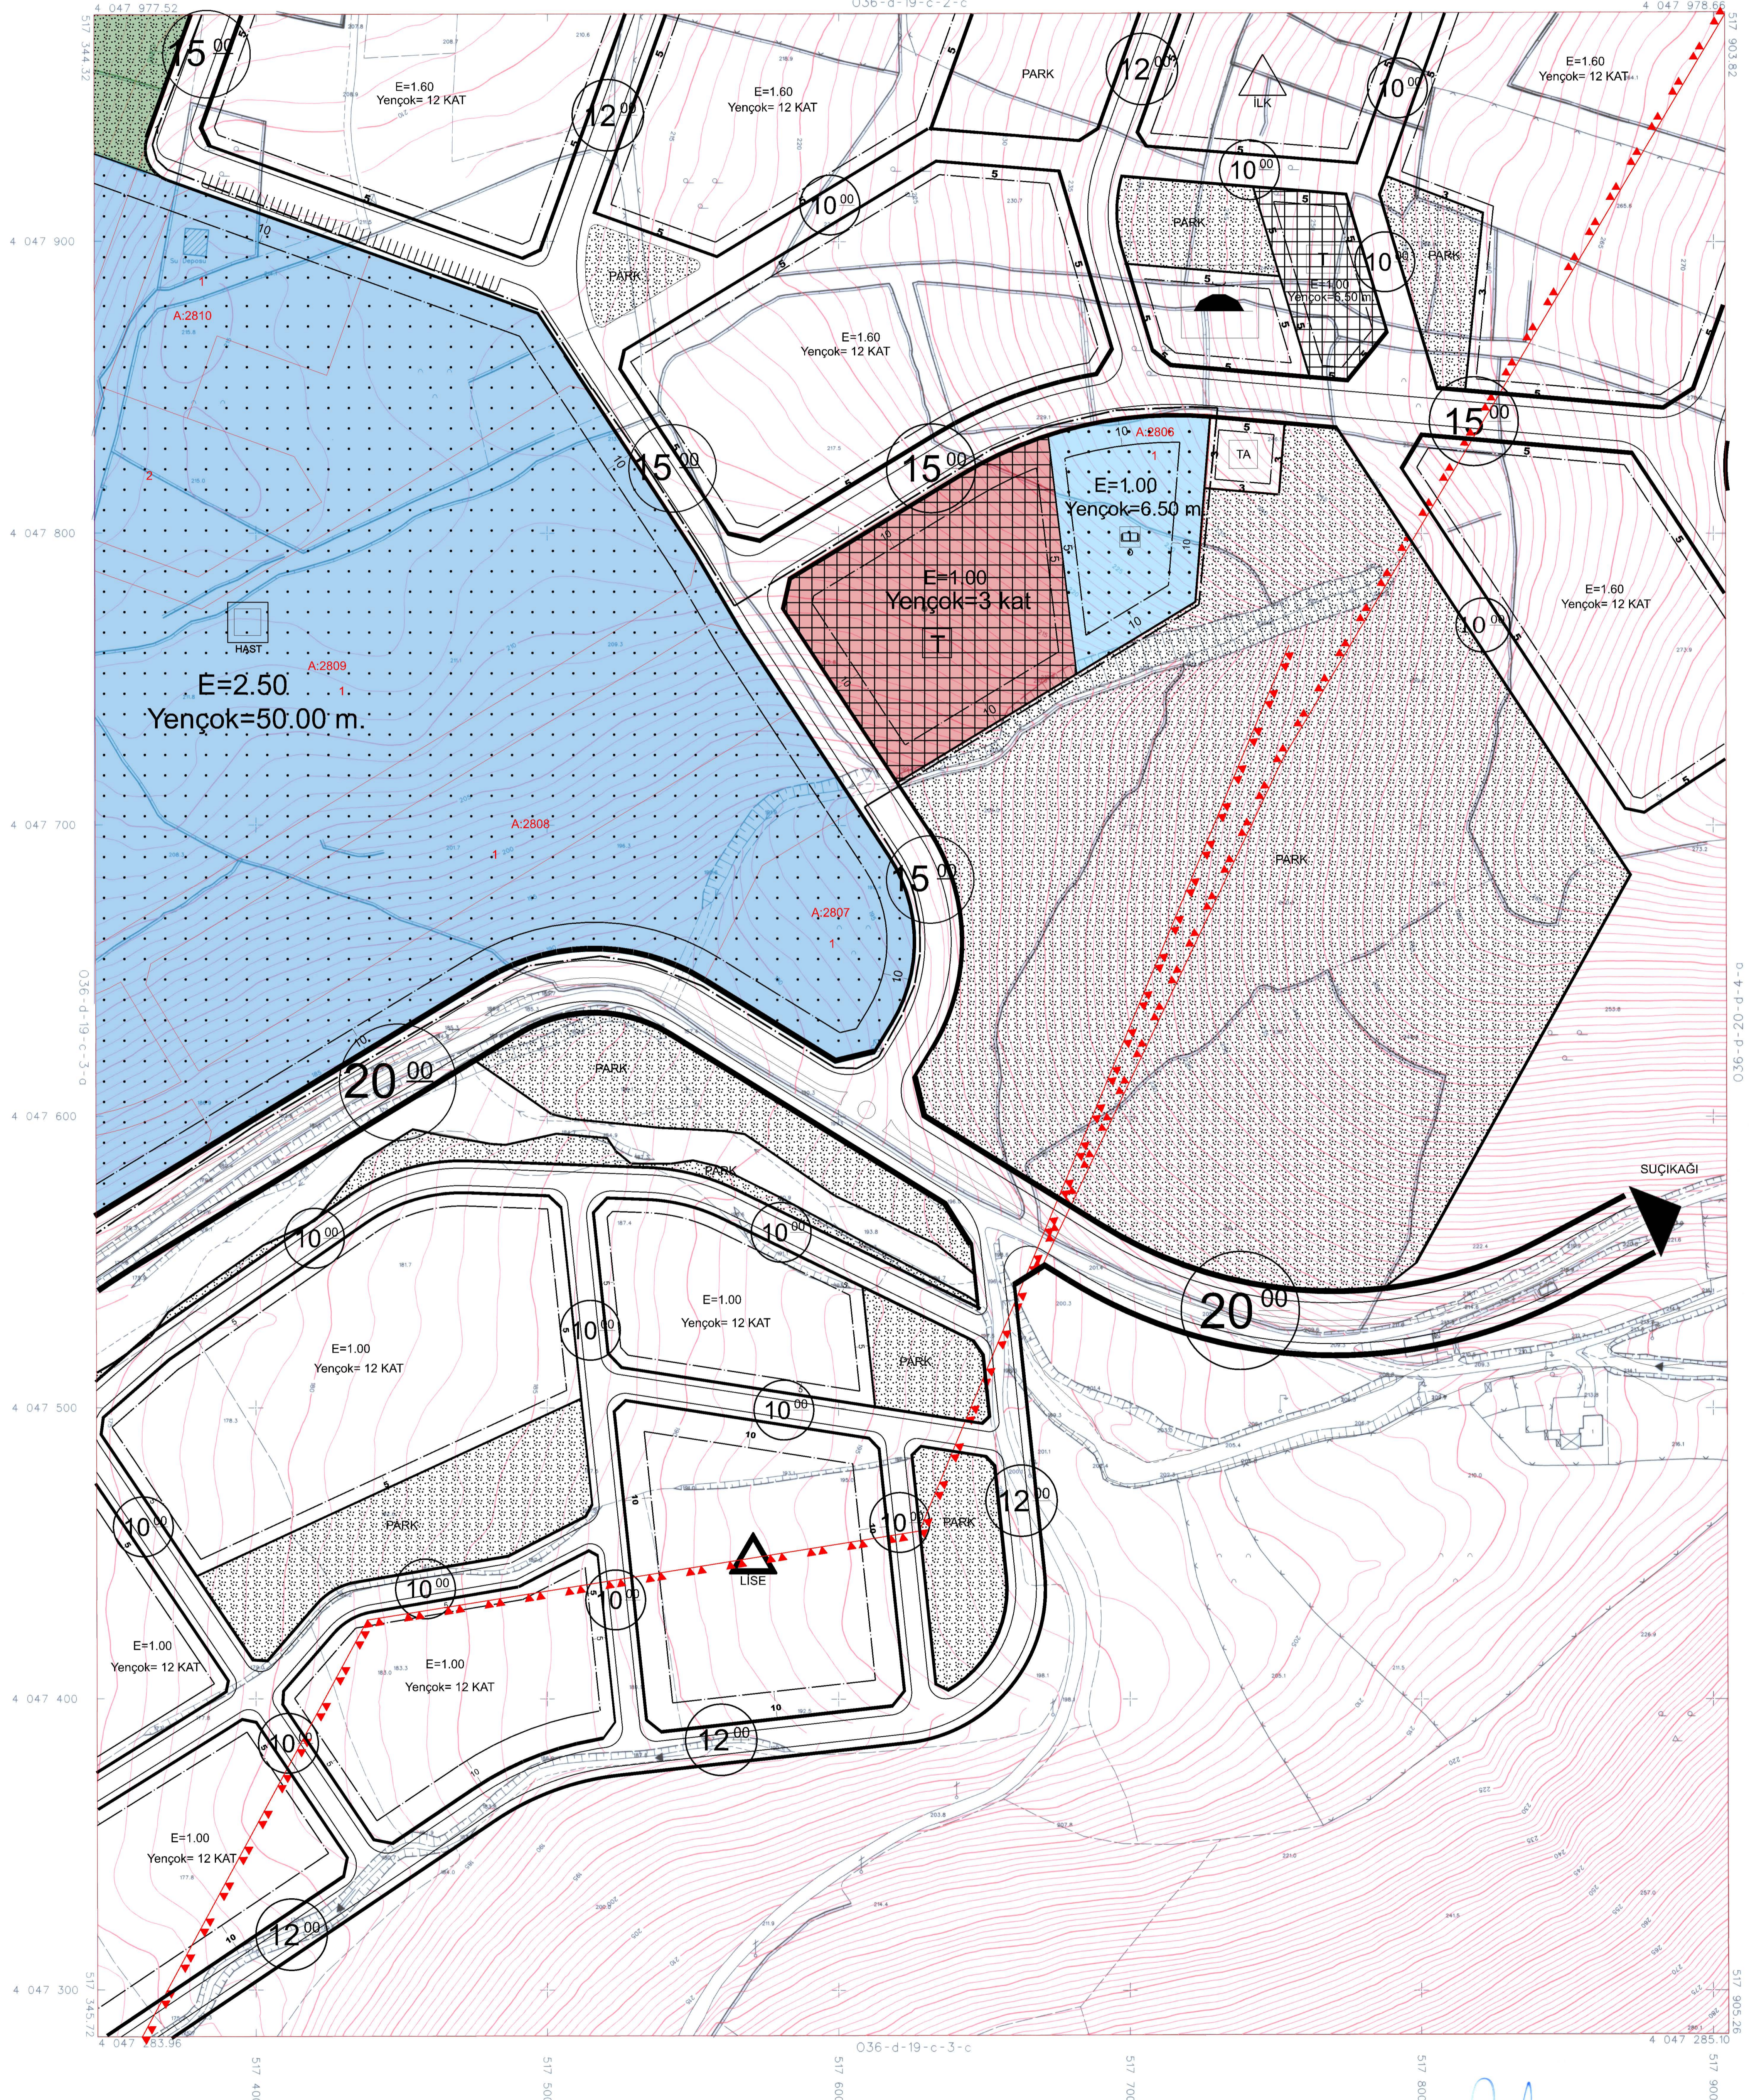

BU PAFTA, FOTOGRAMETRİK YÖNTEMLERLE ÖRÜLMÜŞTÜR.
PROJEYİ ÇİZEN: TMMOB ÇEVRE, ŞEHİRCİLİK VE İKLİM DEĞİŞİKLİĞİ BAKANLIĞI
DİJİTAL İYİLEŞTİRME EKİPİ
DİJİTAL ORTA MERKEZ: 38

HAZIRLAYAN
1. ÖLÇEK

MARPOZ İMAR A.Ş.

Proje Müdürü

Harit. ŞİNGİR

Harita Mühendisi

1:1000

Hüseyin BUDAK
Harita Şube Müdürü V.

İsmail ÇOKAR
Harita Şube Müdürü V.

HATAY İLİ SİYASAL FOTOGRAMETRİK HALHAZIR
HARİTALAMA VE KAPSAMINDA HAZIRLANAN TMMOB
AŞİT 1/1000 ÖLÇEKLİ PAFTANIN İBARET
HALHAZIR HARİTA, 3194 SAYILI İMAR
KANUNUNUN 7/A MADDESİ GEREĞİNCE
İNCİLENMİŞ VE ONAYDIR.



ONAYLAYAN
Hatay Büyükşehir Belediyesi

İsmail ÇOKAR

Harita Şube Müdürü V.

İsmail ÇOKAR

Harita Şube Müdürü V.

Genel Sekreter Yardımcısı V.