


01					36
06					
11		A			
16					
21	22	23	24	25	

BELEN
MERKEZ
P36-a-12-b

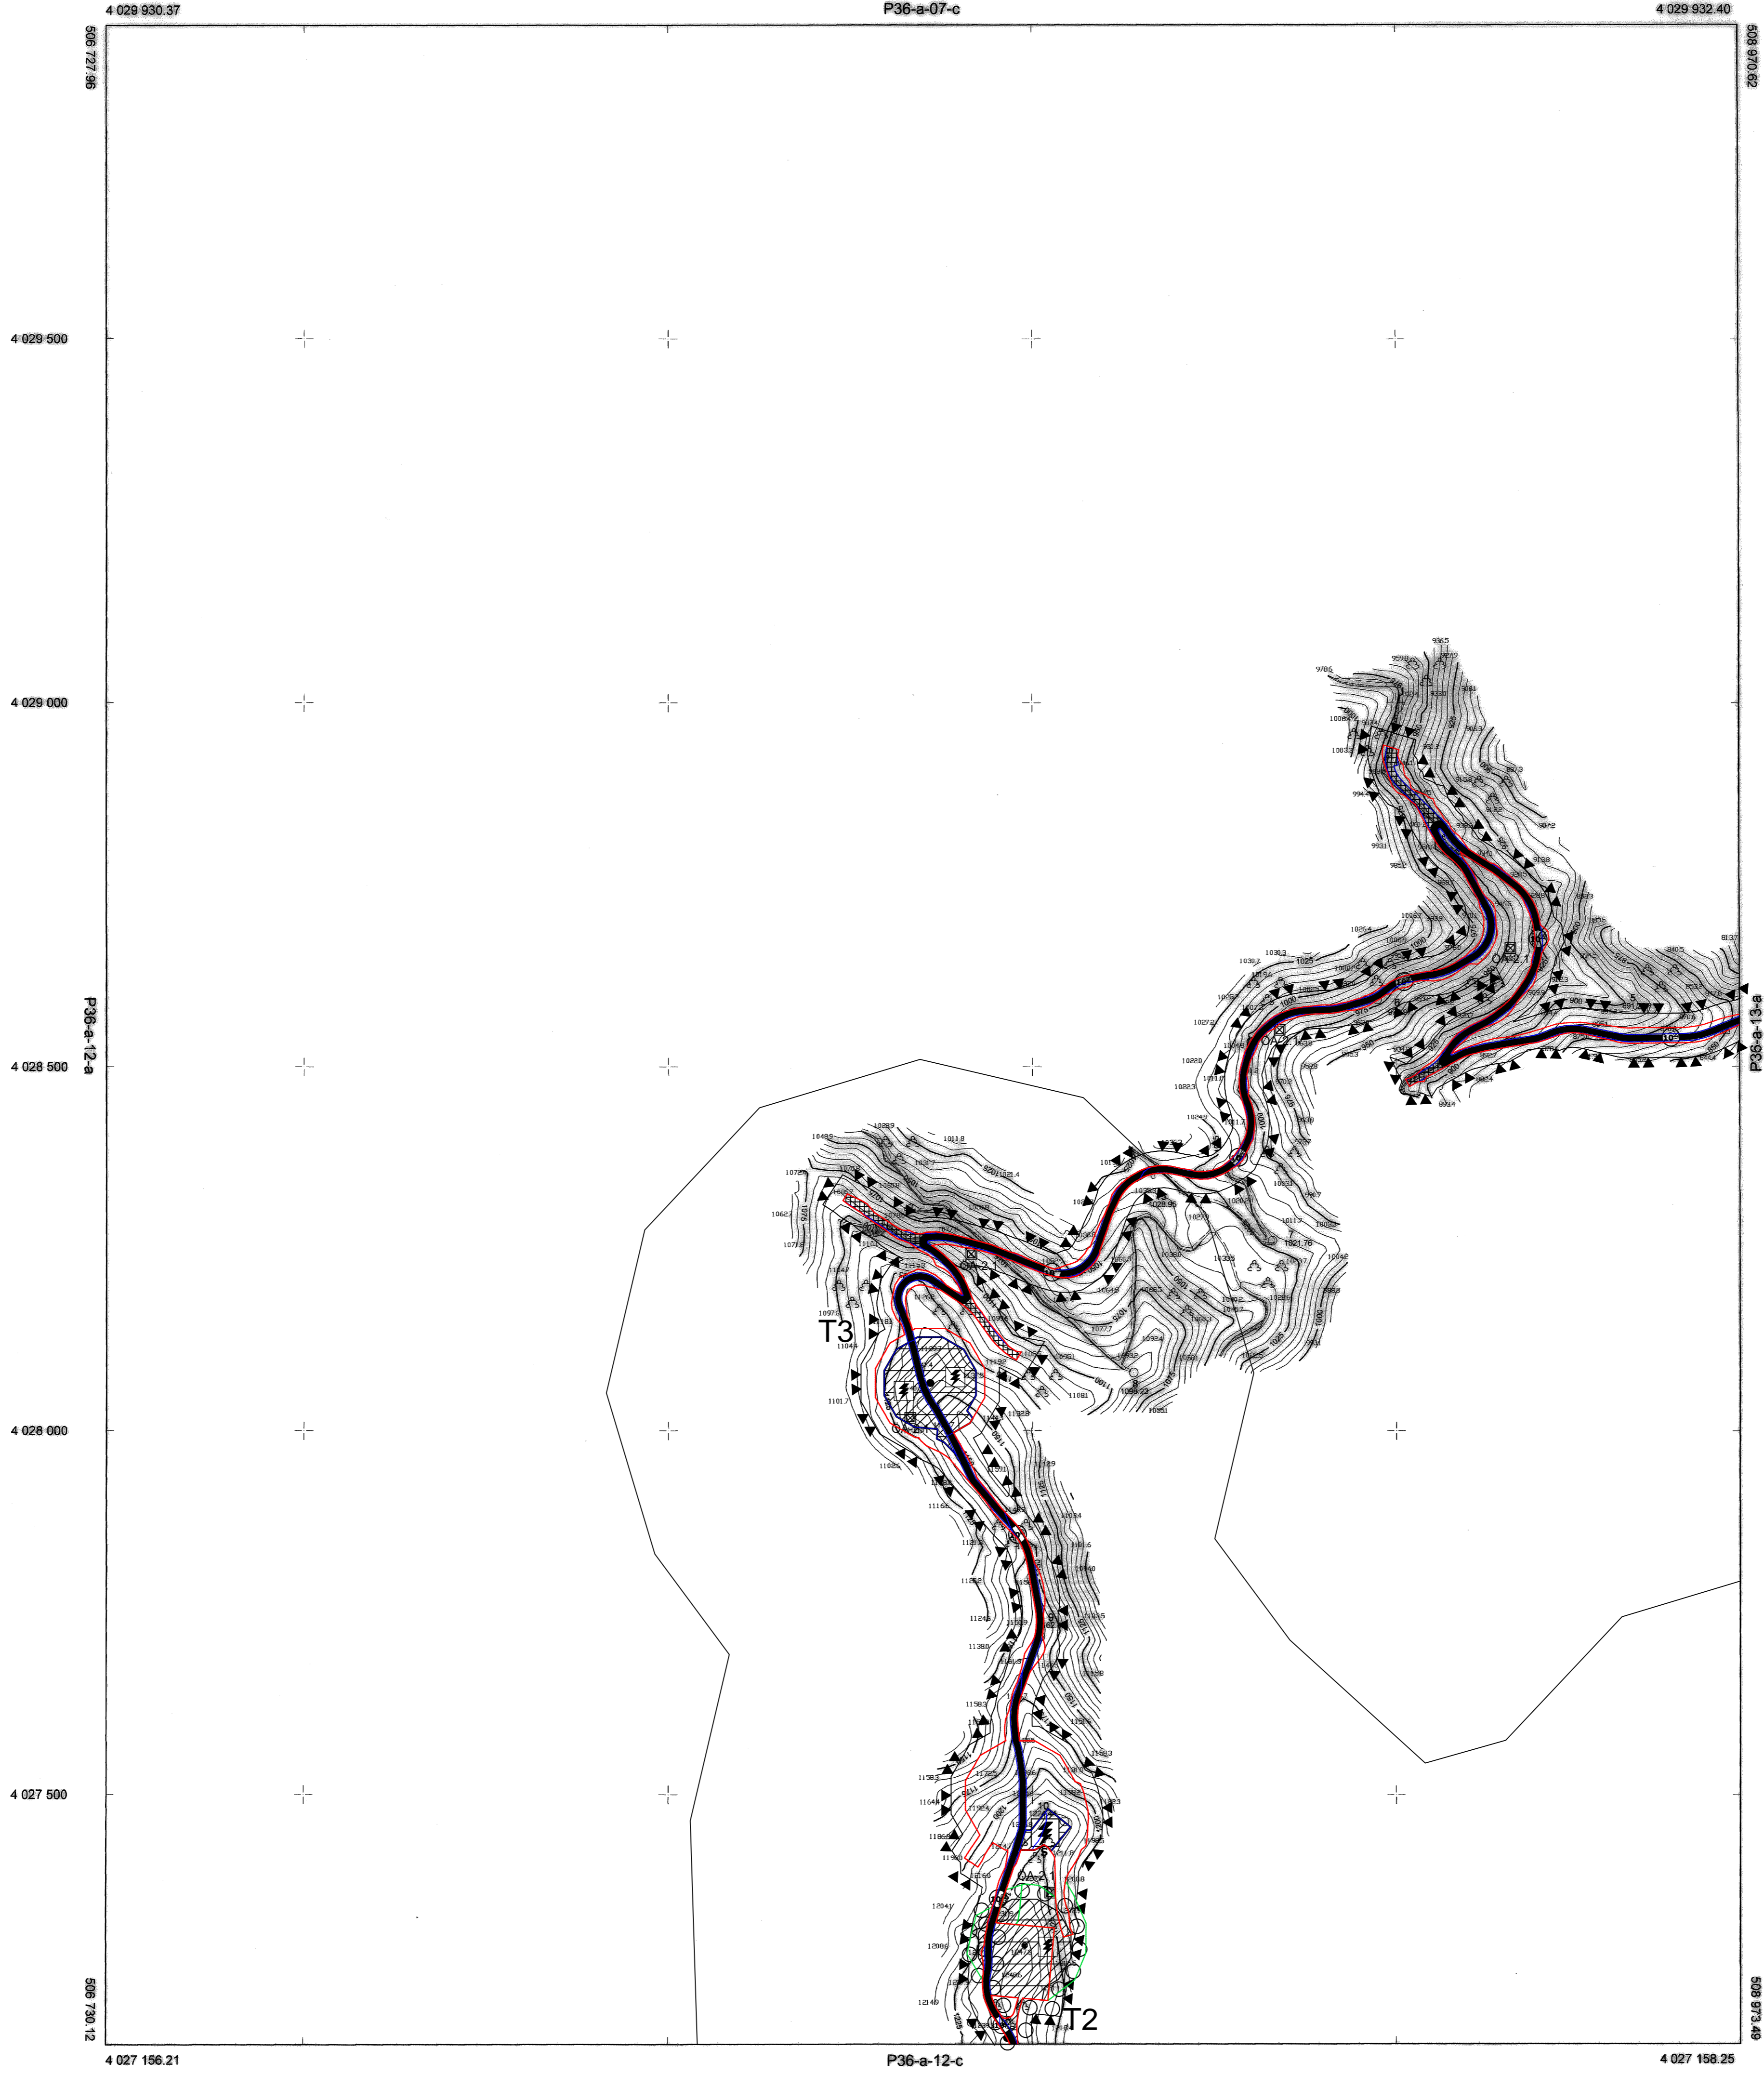

BELEN
MERKEZ
P36-a-12-b

HATAY İLİ YAKLAŞIK 101 NO HALHAZIR HARITA İŞİ
KAPSAMINDA BELEN İLÇESİ ÇERÇEKAYA MAHALLESİ
3 ADET 1/5000 ÖLÇEKLİ PAFTADAN İBARET HALHAZIR
HARITA, 3194 SAYILI İMAR KANUNUNUN 7/A MADDESİ
GEREĞİNCE İNCELENDİ VE ONANDI.



Ahmet KILISLI
Genel Sekreter Yardımcısı V.

BU PAFTA, YEREL YÖNTEMLE ÜRETİLMİŞTİR.
PROJEKSİYON : Transverse Mercator DATUM : ITRF96
DILIM GENİŞLİĞİ : 3 EPOK : 2005
DILIM ORTA MERİDİYEN : 36

HAZIRLAYAN
Mustafa Ziya YILDIZ
23.08.2018

1/5000

Eray DİNGER
Harita Şube Müd. V.

Hasan ÇAKAR
İmar ve Şehircilik D. Başkanı V.